


2) Perfilado Lado Der= 0.00



86+460  
1) Perfilado Lado Izq = 0.60  
2) Perfilado Lado Der = 0.00

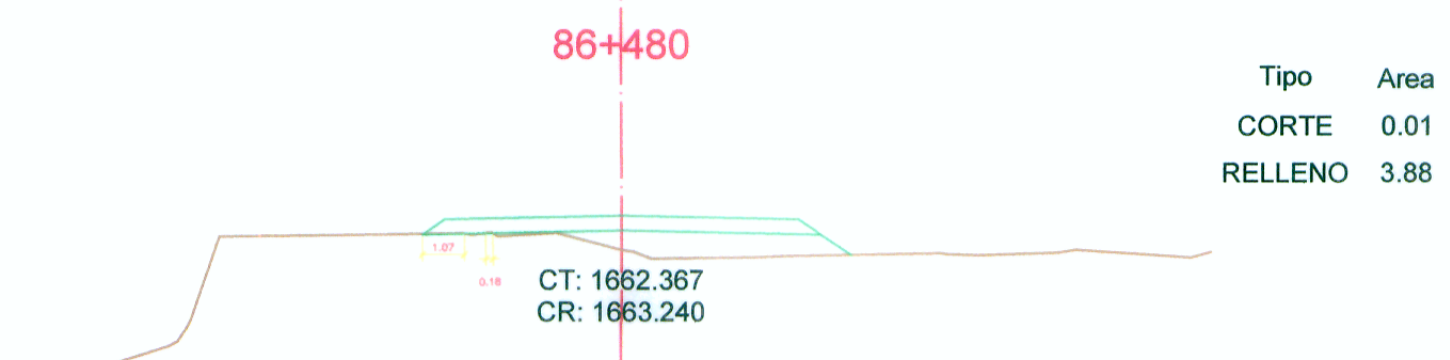