


KIP Color Max Demo

KIP Color Max Demo


KIP Color Max Demo

KIP Color Max Demo

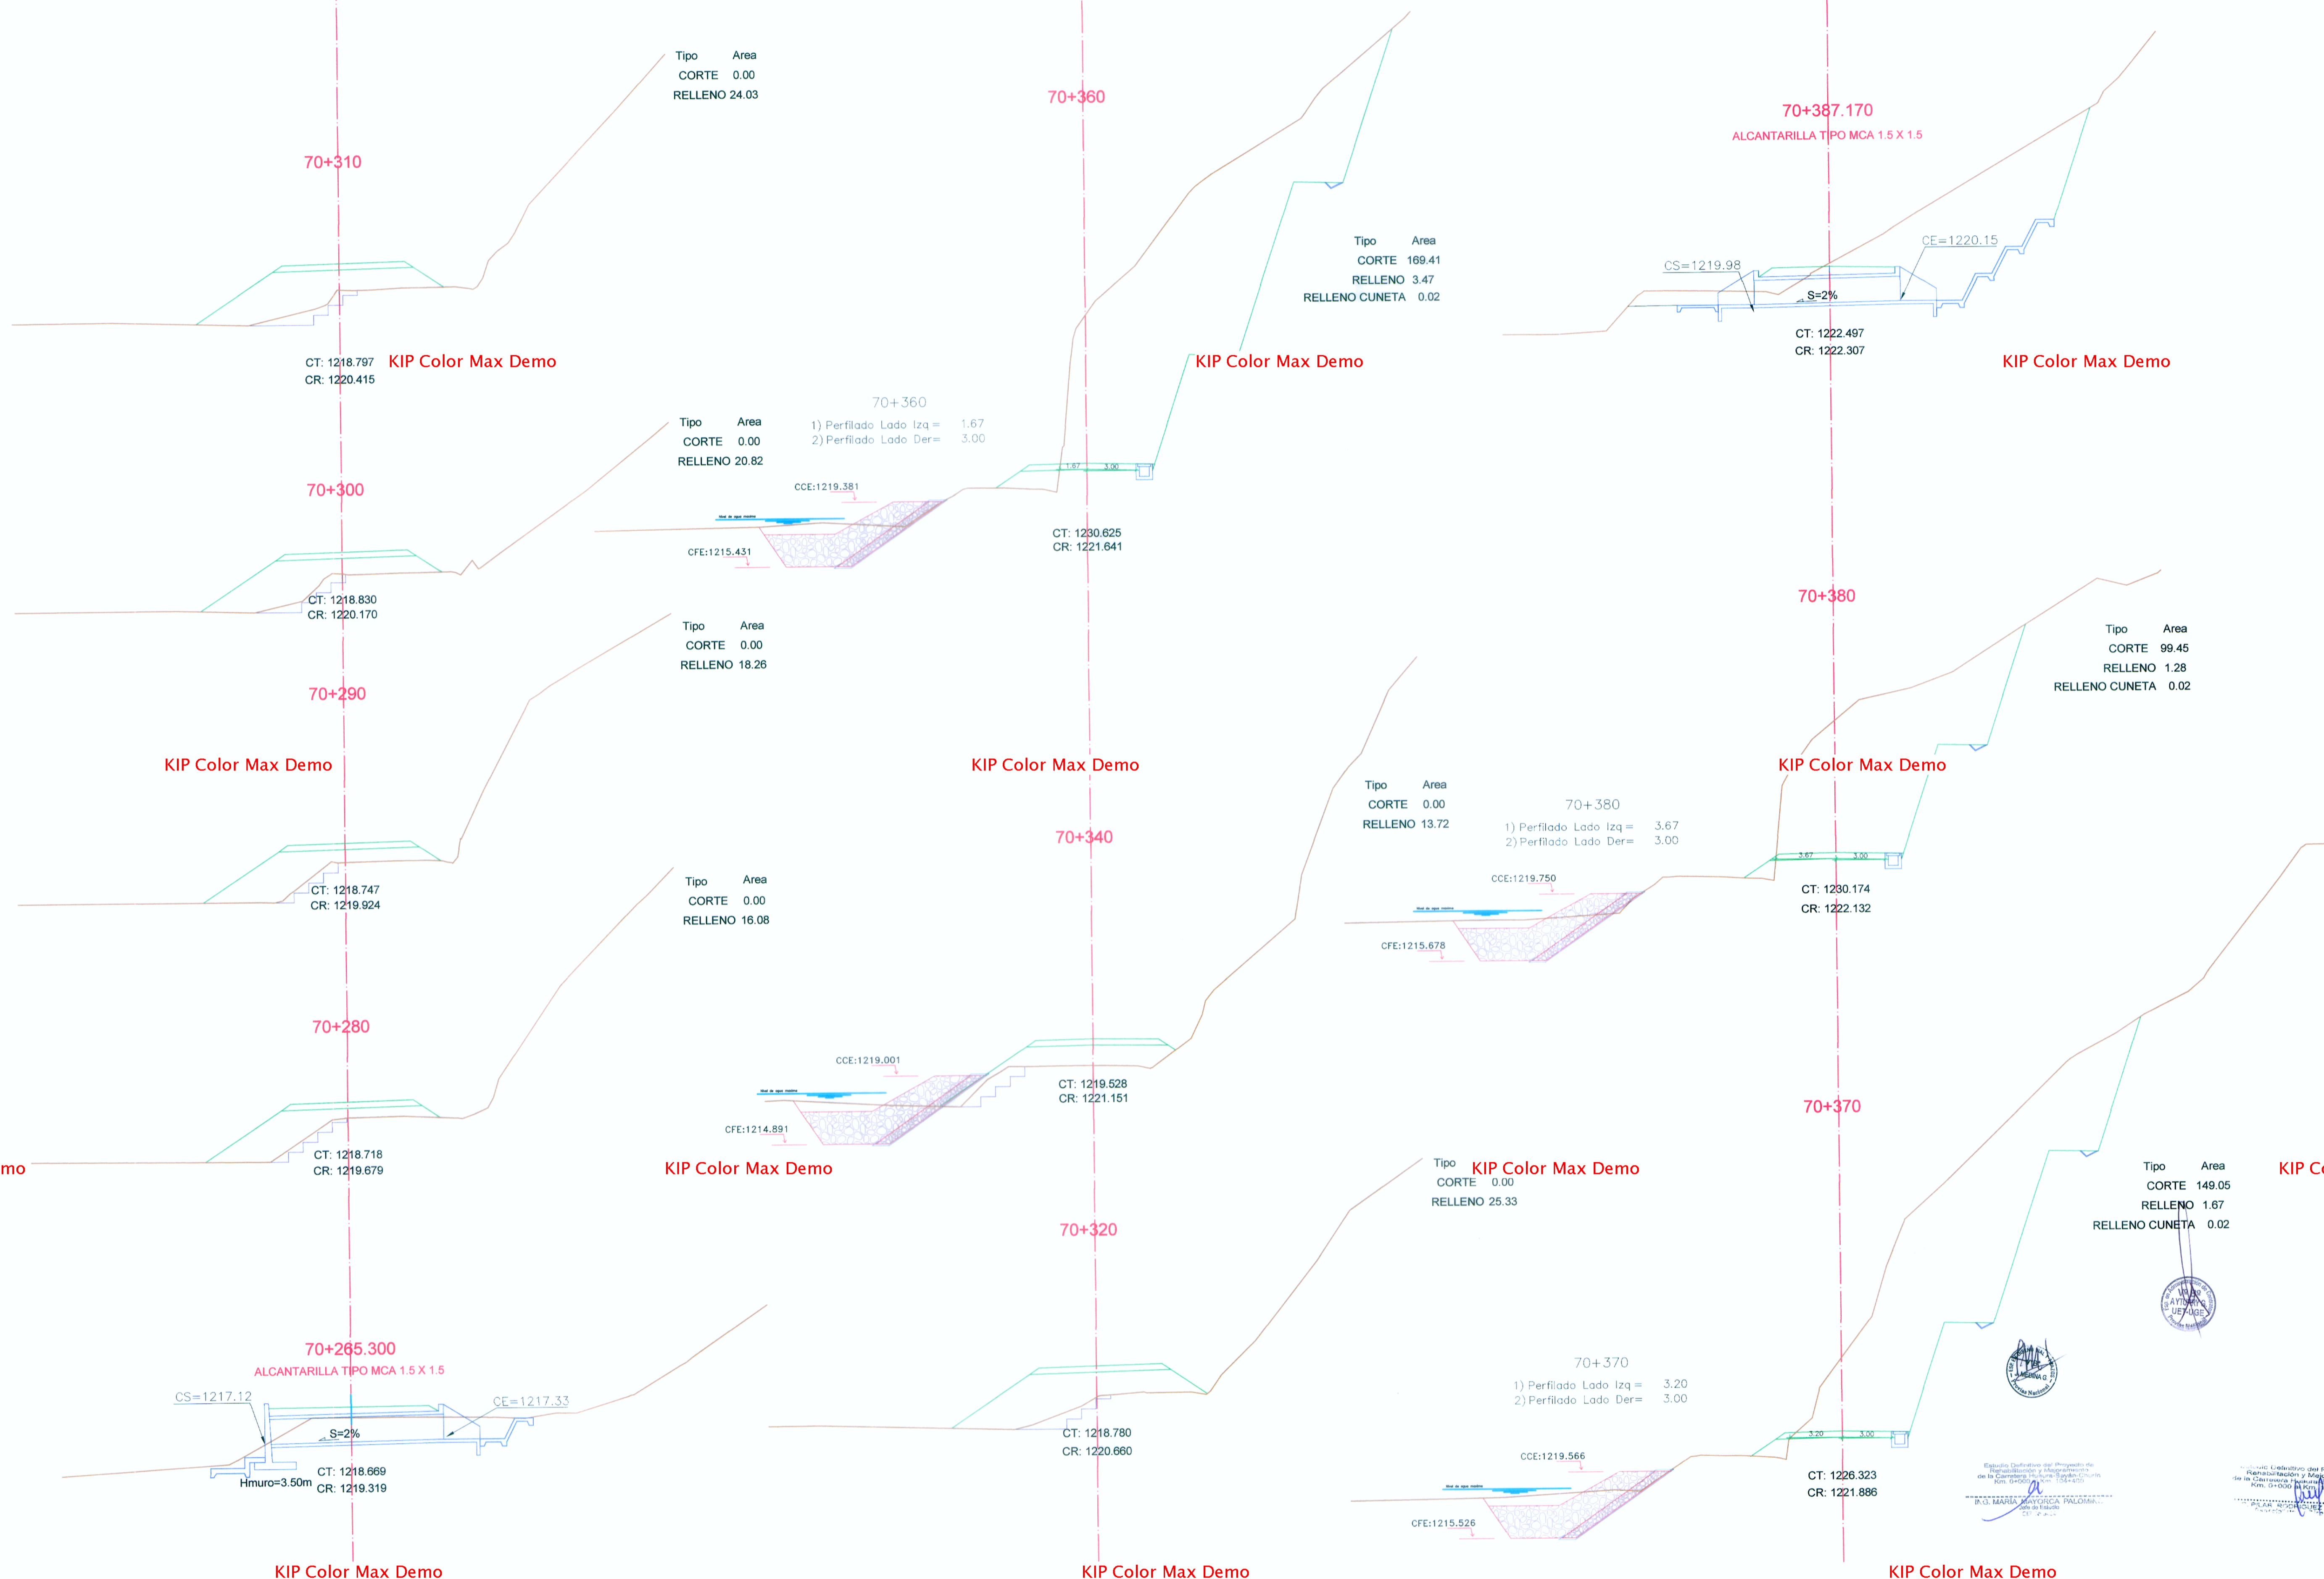


 Ing. Pilar Rodríguez
 Reg. C.I.P. 3625
 Ing. María Mayorca
 Reg. C.I.P. 9434

Estado Departamental del Proyecto de
 Rehabilitación y Mejoramiento de la
 Carretera HUAURA - SAYAN - CHURIN
 Km. 70+265.300 al Km. 70+387.170
 P.O. 22200 - TINGO ALAJAJA
 P.O. 22200 - TINGO ALAJAJA

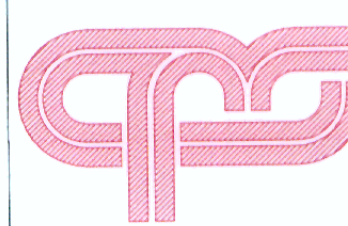

C.P.S. DE INGENIERIA S.A.C.
 CONSULTORIA - PROYECTOS - SUPERVISION
 AV. SAN BORJA SUR 417 - SAN BORJA - TEL. 4762346/4762351 - FAX 4762349
 www.cpsingenieria.com Lima - 13, PERU

PROYECTO:
**REHABILITACION Y MEJORAMIENTO DE LA CARRETERA
 HUAURA - SAYAN - CHURIN
 TRAMO II : SAYAN - CHURIN (PTE. TINGO)**

PLANO:
**SECCIONES TRANSVERSALES
 Km. 70+265.300 al Km. 70+387.170**

DISEÑADO : Ing. Pilar Rodríguez Reg. C.I.P. 3625	APROBADO :	FECHA: DIC. 2010	LAMINA: SE-113
VERIFICADO : Ing. María Mayorca Reg. C.I.P. 9434	REALIZADO : G.B.C.	ESCALA: 1/400	VERSION: 01