


# PUENTE CHIVIS

A VILLA RICA

A PTO. BERMUDEZ

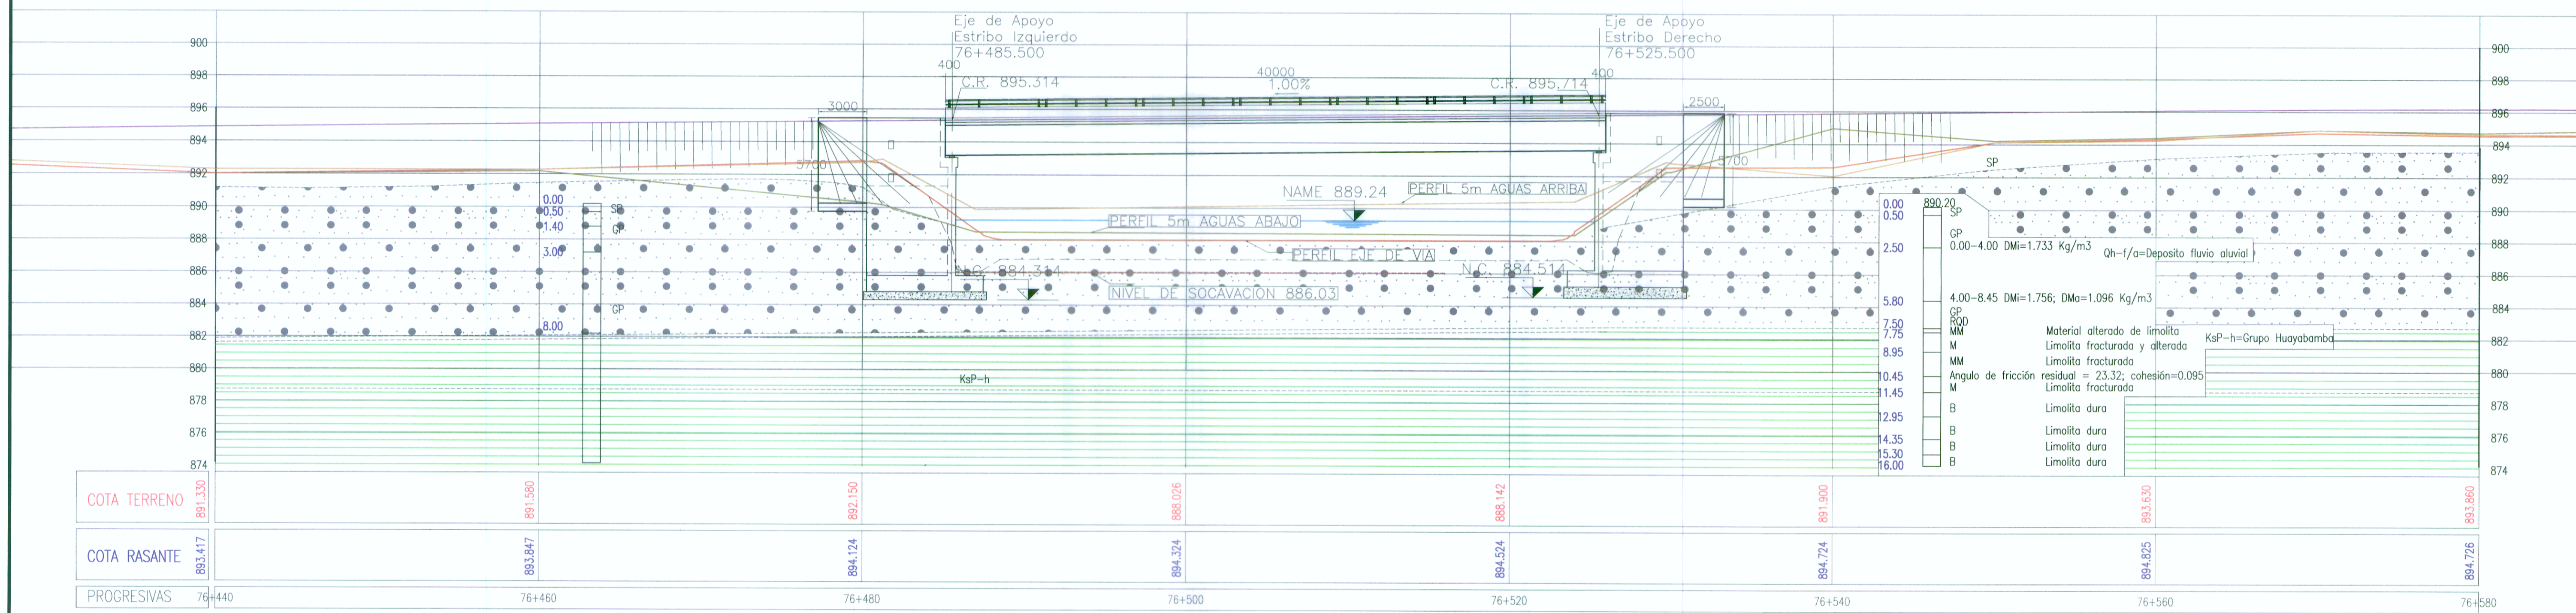

## ELEVACION ESC 1/100

### LITOESTRATOGRAFIA

Qh= CUATERNARIO	CL ARCILLAS INORGANICAS DE PLASTICIDAD BAJA A MEDIA
	GP BOLONES, GRAVA, ARENA, LIMO
KsP-h Gpo HUAYABAMBA	MATERIAL ALTERADO
	LIMOLITA

ESTUDIO DEFINITIVO DE LOS PUENTES YUNCULMAS, PUELLAS Y CHIVIS Y ACCESOS  
 Ing. Hipólito Blancas Povis  
 Especialista en Geología y Geotécnica  
 CIP 25606

ESTUDIO DEFINITIVO DE LOS PUENTES YUNCULMAS, PUELLAS Y CHIVIS Y ACCESOS  
 Ing. Francisco Arellano Gómez  
 Jefe de Estudio  
 CIP 14296