


PTE. PUELLAS

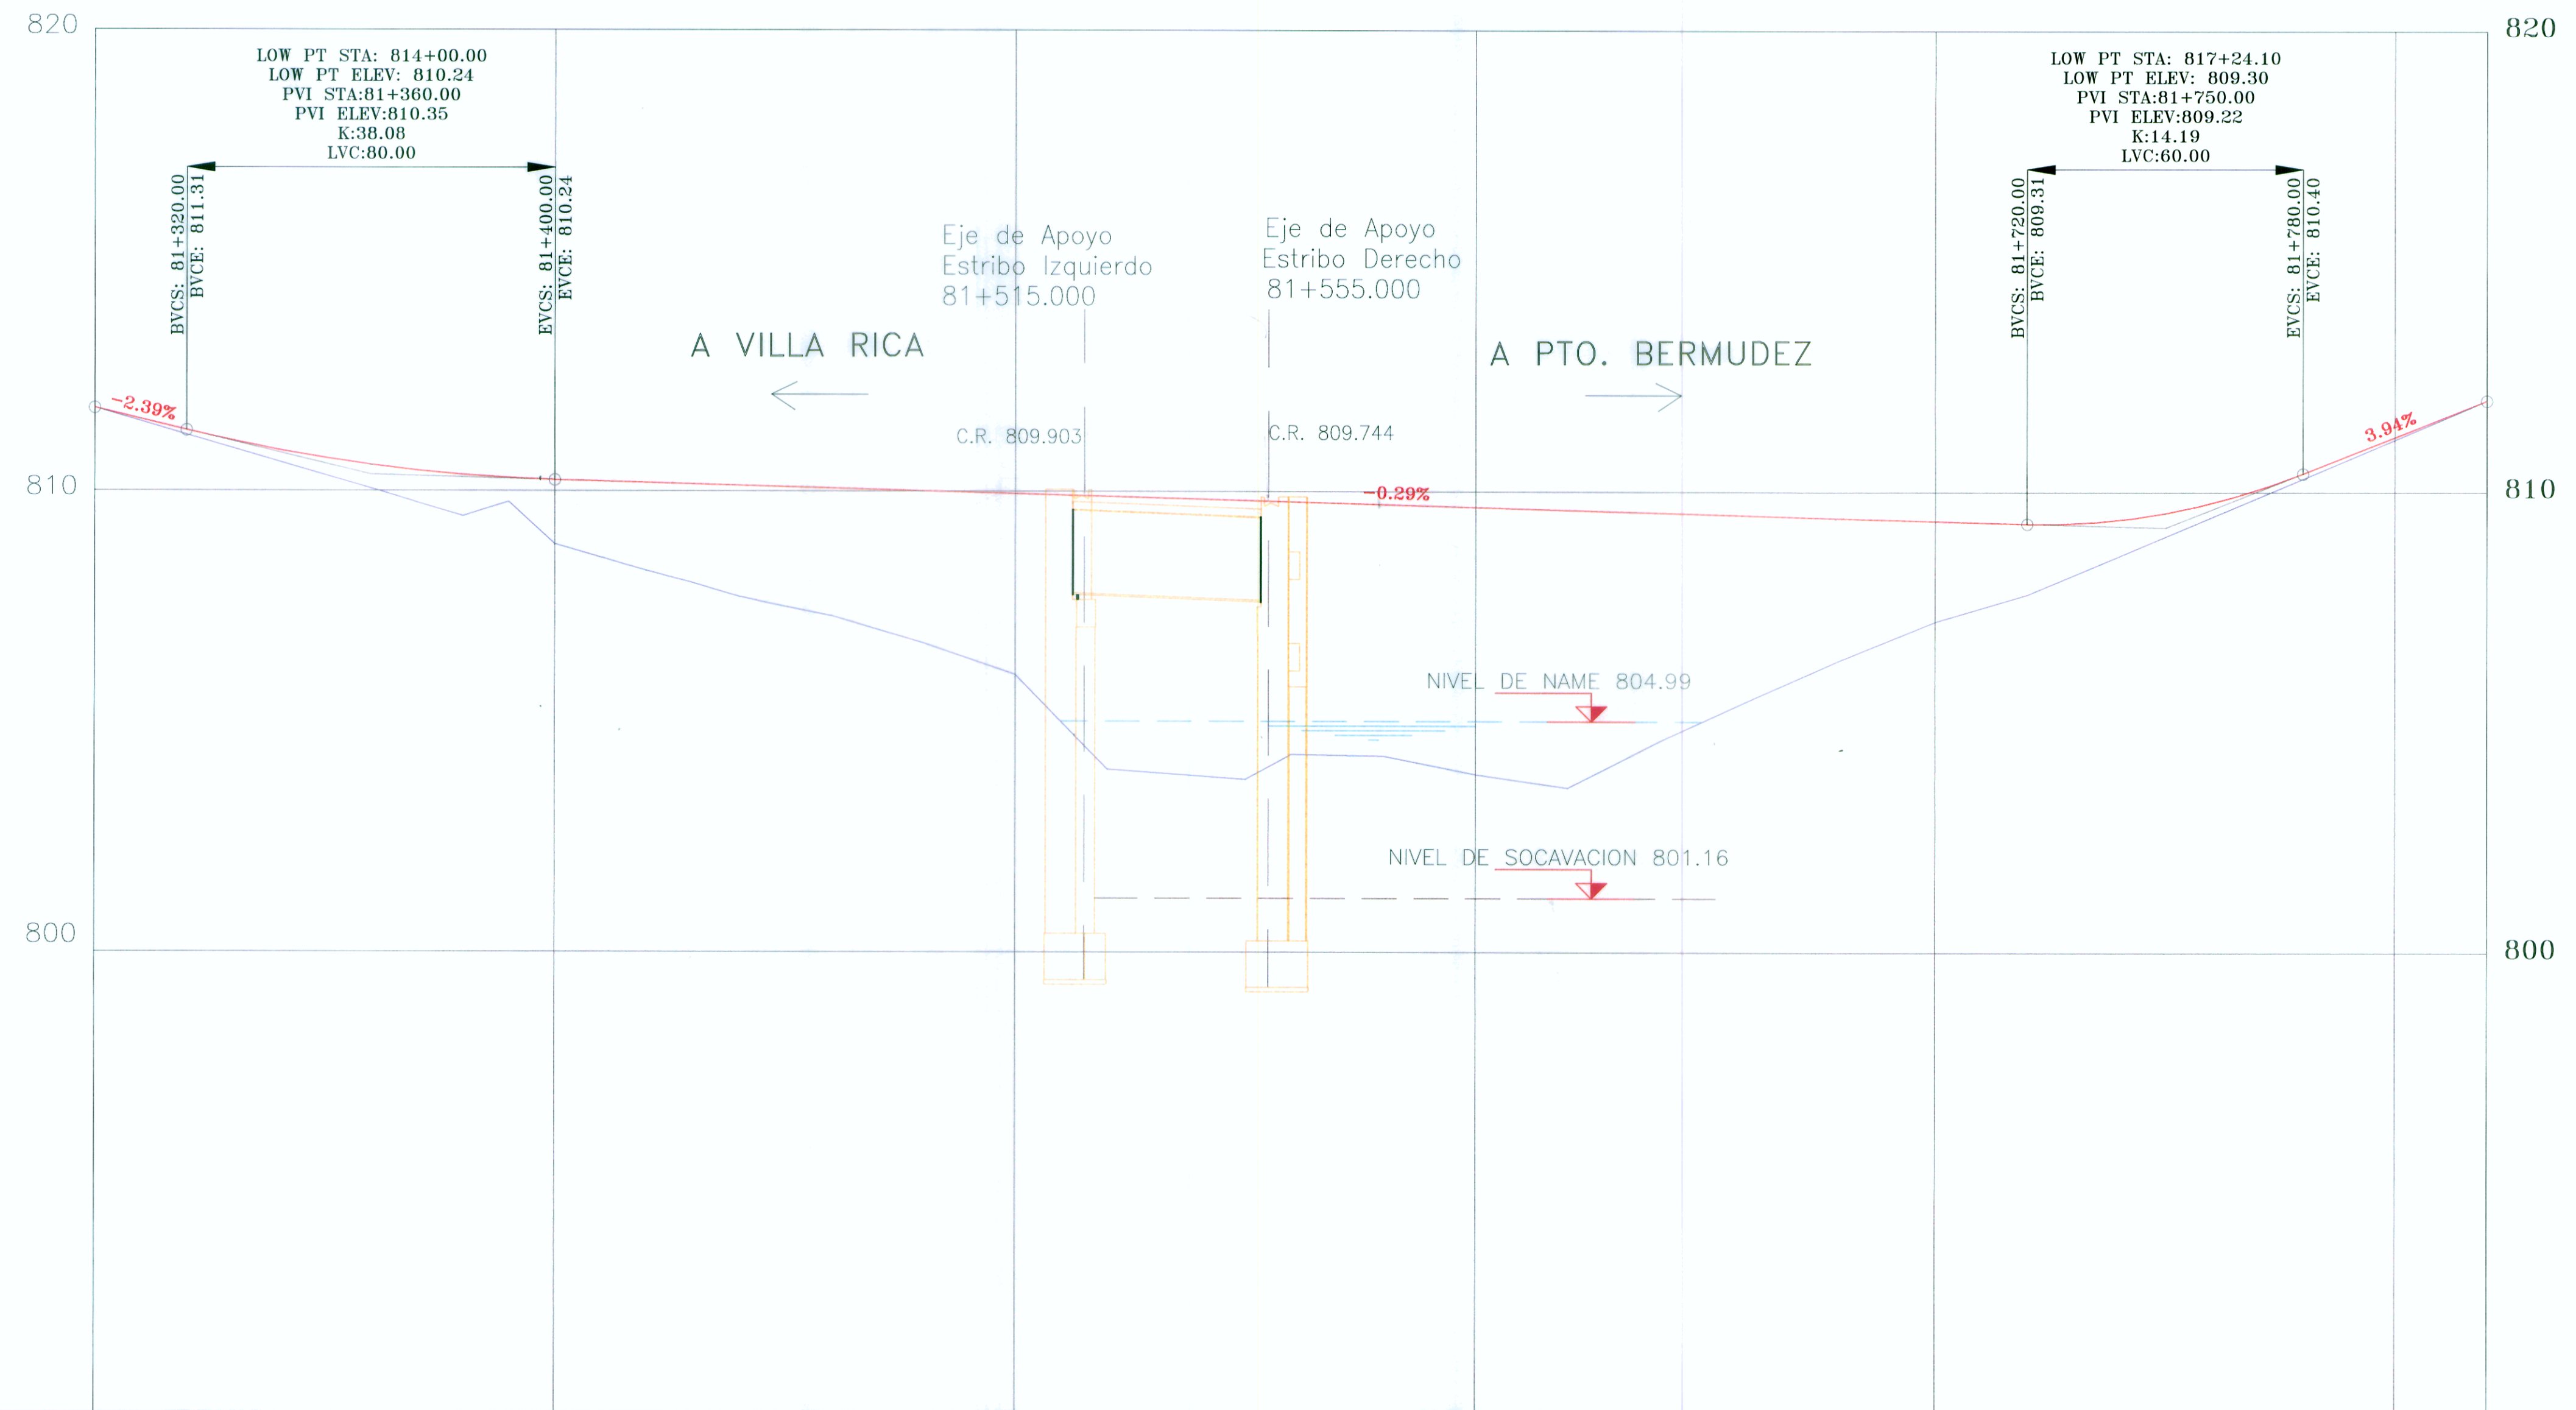

PENDIENTE %	-2.39% L = 60.00										-0.29% L = 390.00										+3.94% L = 70.00							
COTA TERRENO	811.207	810.628	810.050	809.450	808.840	808.260	807.700	807.280	806.690	806.000	803.940	803.760	804.268	804.230	803.830	803.539	804.560	805.480	806.360	807.170	807.760	808.604	809.448	810.292	811.136	811.980		
COTA RASANTE	811.307	810.882	810.561	810.346	810.235	810.178	810.120	810.062	810.004	809.946	809.889	809.831	809.773	809.715	809.657	809.599	809.542	809.484	809.426	809.368	809.310	809.393	809.758	810.405	811.193	811.980		
ALINEAMIENTO	R=125.00m																											

81+300 81+400 81+500 81+600 81+700 81+800
81+820

ESCALAS: H= 1/1,000
V= 1/100

LEYENDA	
	RASANTE PROYECTADA
	PERFIL TERRENO

ESTUDIO DEFINITIVO DE LOS PUENTES YUNCULMAS, PUELLAS Y CHIVIS Y ACCESOS
Ing. Floriano Palacios León
Especialista en Topografía, Trazado y Diseño Vial
CIP 15364

ESTUDIO DEFINITIVO DE LOS PUENTES YUNCULMAS, PUELLAS Y CHIVIS Y ACCESOS
Ing. Francisco Arellano Gómez
Jefe de Estudio
CIP 14296

	CONSULTOR: CONSORCIO TRES PUENTES JEFE DE PROYECTO: ING. FRANCISCO ARELLANO G. CIP 14296 PROCESO: EDWIN JACAY VERIFICADO: ING. LUIS FLORIANO PALACIOS CIP 15364	APROBO: _____ REVISIONES: _____ REV. N°: _____ FECHA: _____	ESTUDIO DEFINITIVO DE LOS PUENTES YUNCULMAS, PUELLAS Y CHIVIS Y ACCESOS Contrato N° 123-MTC/20	PLANO: PTE. PUELLAS RASANTE Y PERFIL DE TERRENO ESCALA: 1/1000 FECHA: JULIO 2011 CODIGO: PF-01
--	---	---	---	--