


**ELEVACION**  
ESC 1/100

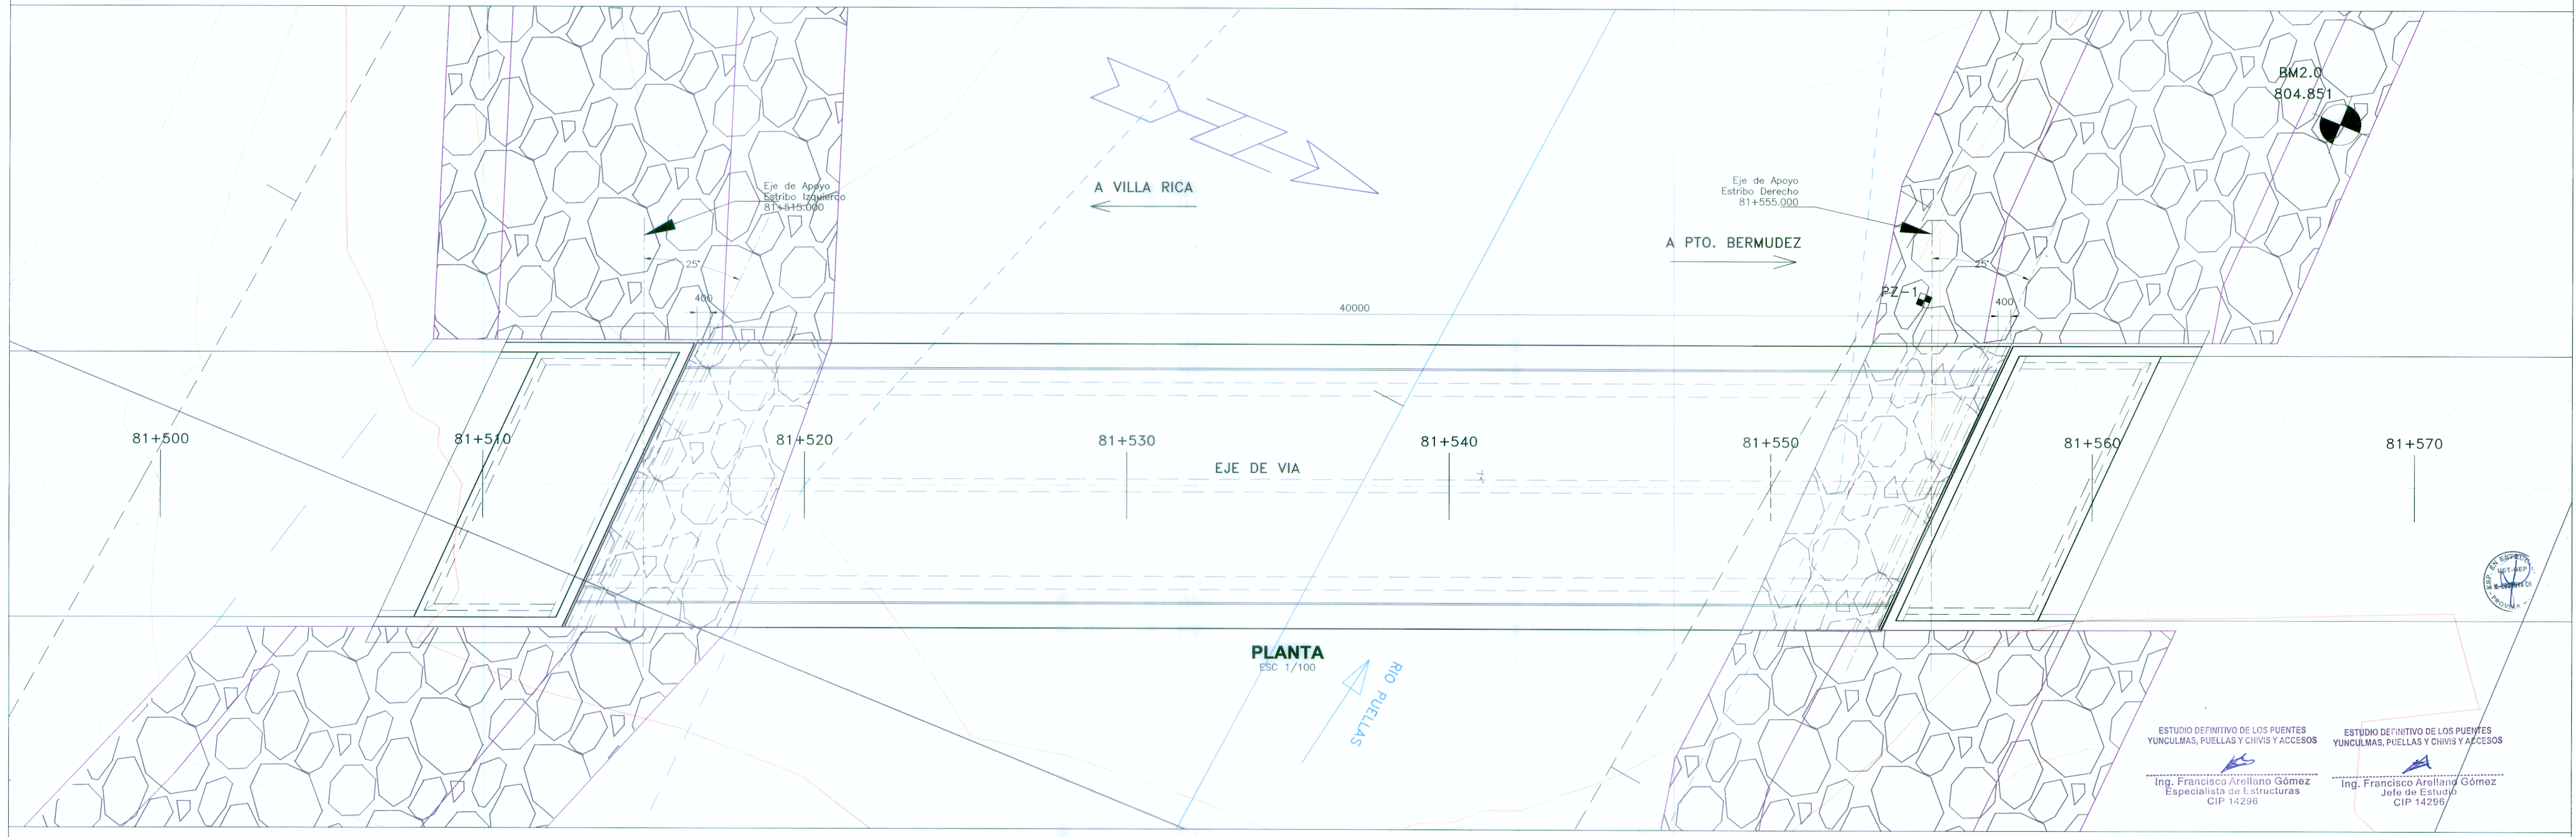

**PLANTA**  
ESC 1/100

Ministerio de Transportes y Comunicaciones  
 Viceministerio de Transportes  
 Proviás Nacional

CONSULTOR:  
**CONSORCIO TRES PUEENTES**  

 VERA & MORENO S.A. CONSULTORES DE INGENIERIA  
 FLORIANO PALACIOS LEÓN INGENIEROS

JEFE DE PROYECTO: ING. FRANCISCO ARELLANO G. CIP 14296  
 PROCESO: R. JULIAN MENA  
 VERIFICO: ING. FRANCISCO ARELLANO G. CIP 14296

REVISIONES	
REV. N°	FECHA

ESTUDIO DEFINITIVO DE LOS PUEENTES YUNCULMAS, PUELLAS Y CHIVIS Y ACCESOS  

 Contrato N° 123-MTC/20

PLANO : OBRAS DE ARTE ESPECIALES PUEENTE PUEELLAS PROG. 81+515.000 VISTA GENERAL  
 ESCALA : INDICADA  
 FECHA : JULIO 2011  
 CODIGO : **ES-02**

ESTUDIO DEFINITIVO DE LOS PUEENTES YUNCULMAS, PUELLAS Y CHIVIS Y ACCESOS  
 Ing. Francisco Arellano Gómez Especialista de Estructuras CIP 14296  
 Ing. Francisco Arellano Gómez Jefe de Estudio CIP 14296