





ELEVACION
Esc 1/125

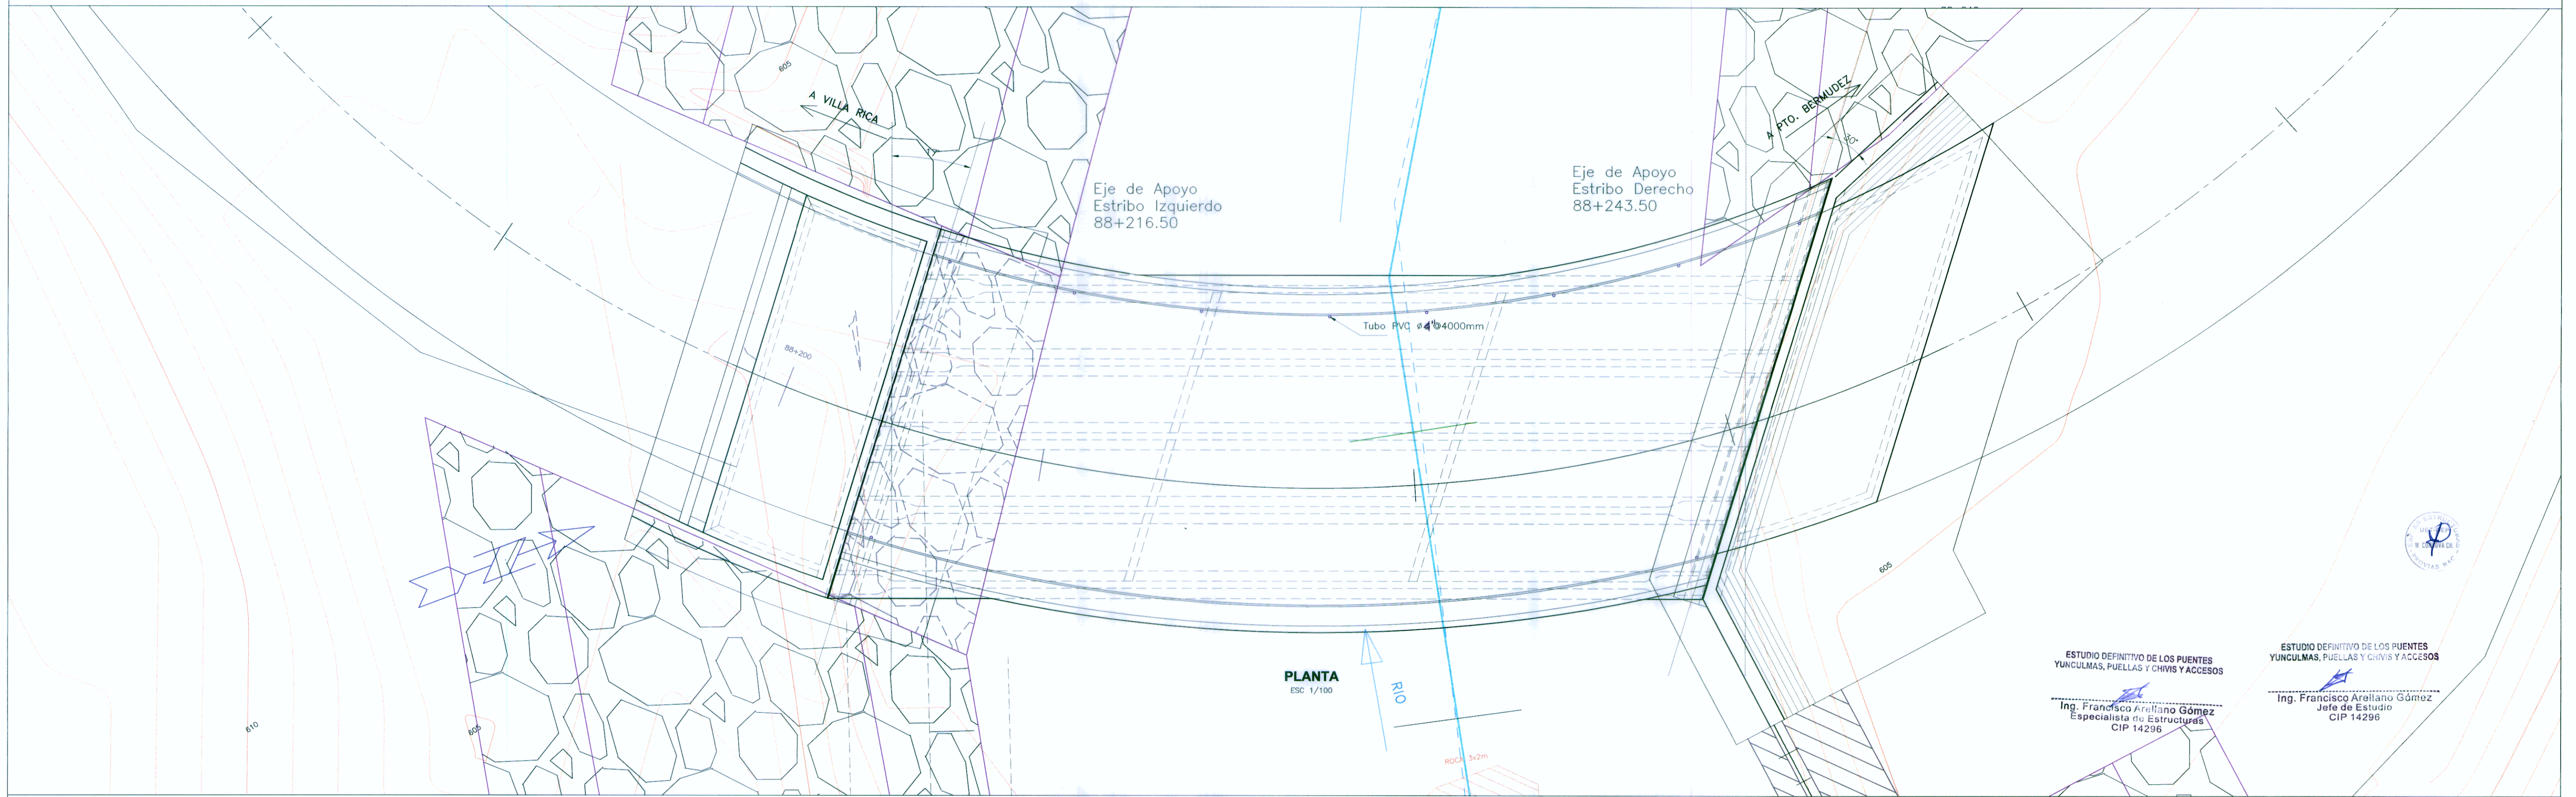

PLANTA
Esc 1/100

ESTUDIO DEFINITIVO DE LOS Puentes
YUNCULMAS, PUELLAS Y CHIVIS Y ACCESOS
Ing. Francisco Arellano Gómez
Especialista en Estructuras
CIP 14296

ESTUDIO DEFINITIVO DE LOS Puentes
YUNCULMAS, PUELLAS Y CHIVIS Y ACCESOS
Ing. Francisco Arellano Gómez
Jefe de Estudio
CIP 14296

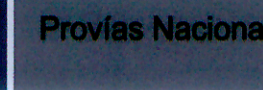
Ministerio de Transportes y Comunicaciones

Viceministerio de Transportes

ProVías Nacional

CONSULTOR:
CONSORCIO TRES Puentes

VERA & MORENO S.A.
 CONSULTORES DE INGENIERIA

FLORIANO PALACIOS LEON - INGENIERO

JEFE DE PROYECTO : ING. FRANCISCO ARELLANO G. CIP 14296
 PROCESO : R. JULIAN MENA
 VERIFICADO : ING. FRANCISCO ARELLANO G. CIP 14296

APROBO :
 REVISIONES

REV. N°	FECHA	REVISIONES

ESTUDIO DEFINITIVO DE LOS Puentes
YUNCULMAS, PUELLAS Y CHIVIS Y ACCESOS
 Contrato N° 123-MTC/20

PLANO :
OBRAS DE ARTE ESPECIALES
PUEBLO YUNCULMAS
PROG. 88+203.50
VISTA GENERAL

ESCALA : INDICADA
 FECHA : JULIO 2011
 CODIGO : **ES-02**

