


59+580
 1) Perfilado Lado Izq = 0.00
 2) Perfilado Lado Der = 4.26


59+580

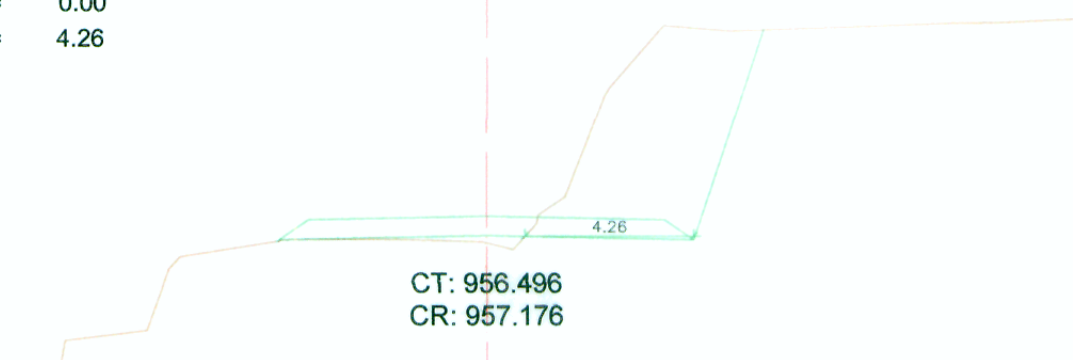

Tipo Area
 CORTE 18.36
 RELLENO 0.58

59+560
 1) Perfilado Lado Izq = 0.00
 2) Perfilado Lado Der = 3.18


59+560

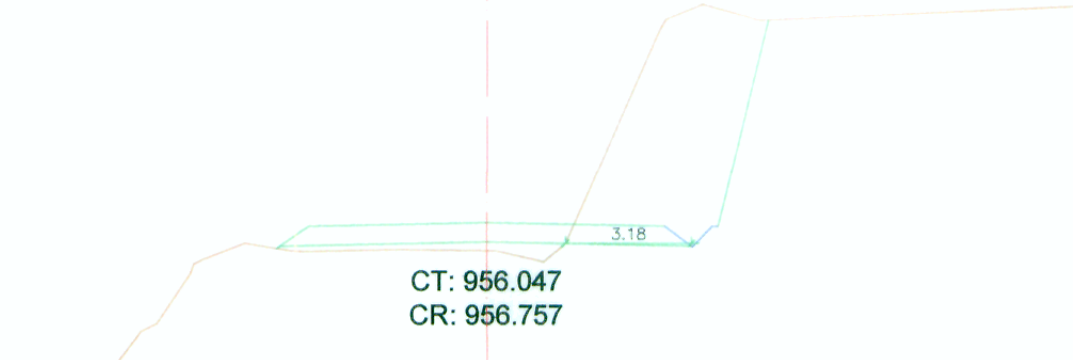

Material Area
 CORTE 18.27
 RELLENO 1.43

59+540
 1) Perfilado Lado Izq = 0.00
 2) Perfilado Lado Der = 3.19


59+540

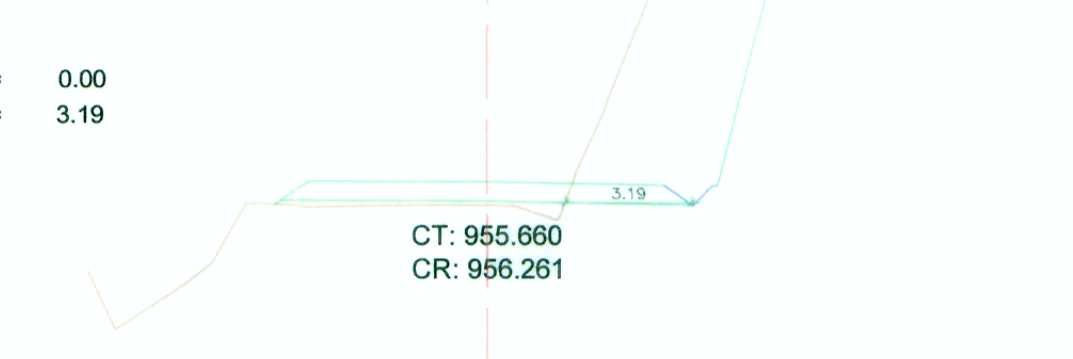

Material Area
 CORTE 19.52
 RELLENO 1.12

59+520
 1) Perfilado Lado Izq = 4.86
 2) Perfilado Lado Der = 6.63


59+520

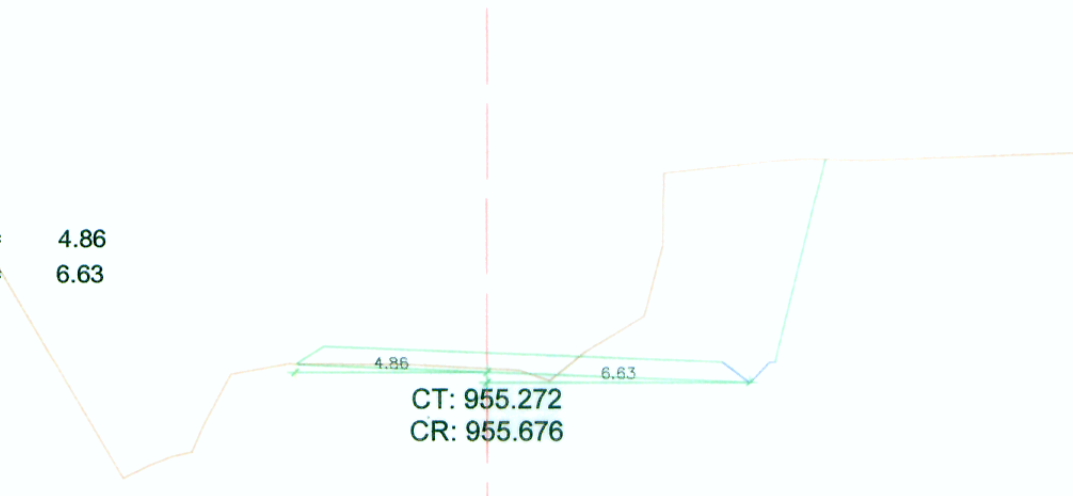

Material Area
 CORTE 21.84
 RELLENO 0.06

59+510
 1) Perfilado Lado Izq = 4.75
 2) Perfilado Lado Der = 6.99


59+510

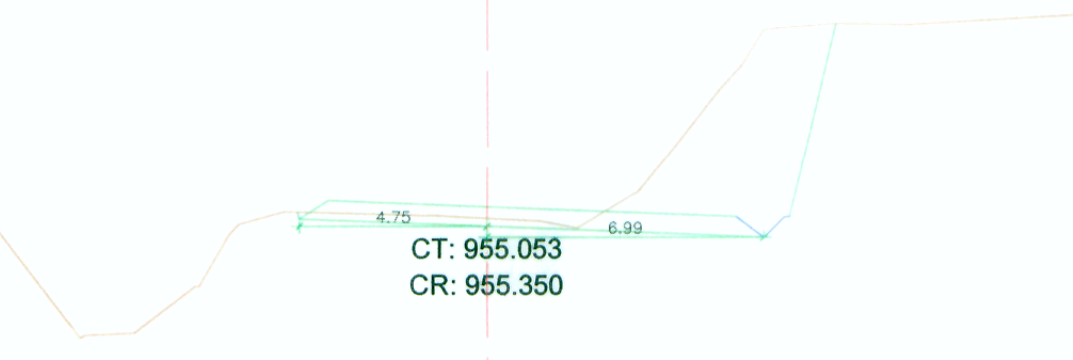

Material Area
 CORTE 17.71
 RELLENO 0.00

59+500
 1) Perfilado Lado Izq = 4.89
 2) Perfilado Lado Der = 6.74


59+500

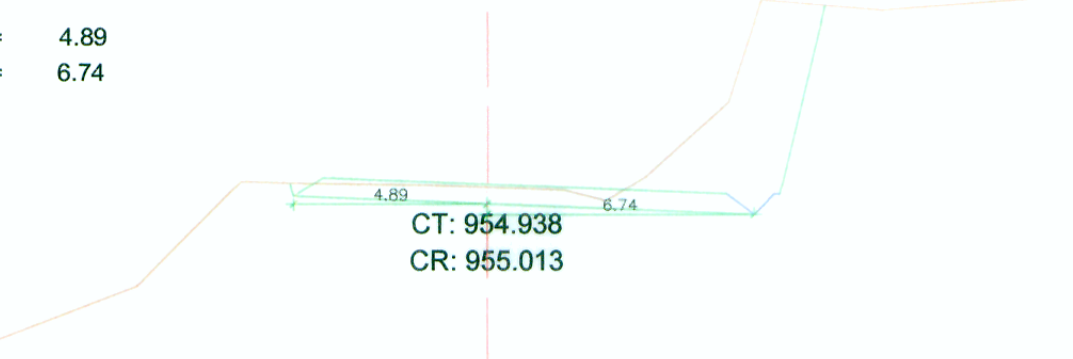

Material Area
 CORTE 15.86
 RELLENO 0.00

59+490
 1) Perfilado Lado Izq = 5.29
 2) Perfilado Lado Der = 5.86


59+490

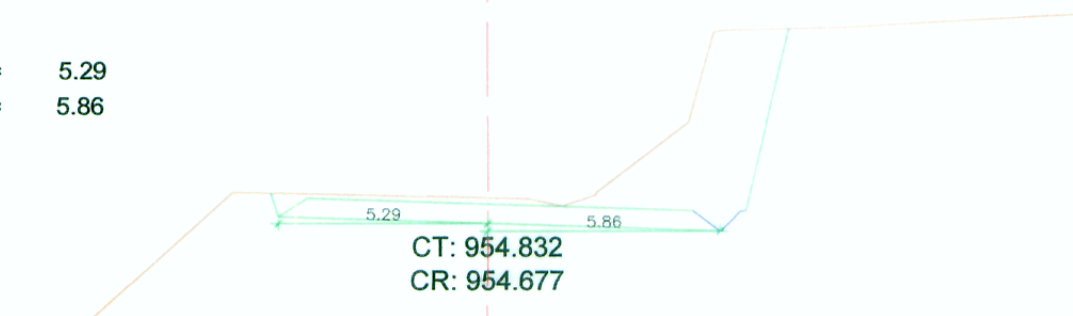

Material Area
 CORTE 18.12
 RELLENO 0.00

59+660
 1) Perfilado Lado Izq = 0.00
 2) Perfilado Lado Der = 5.28


59+660

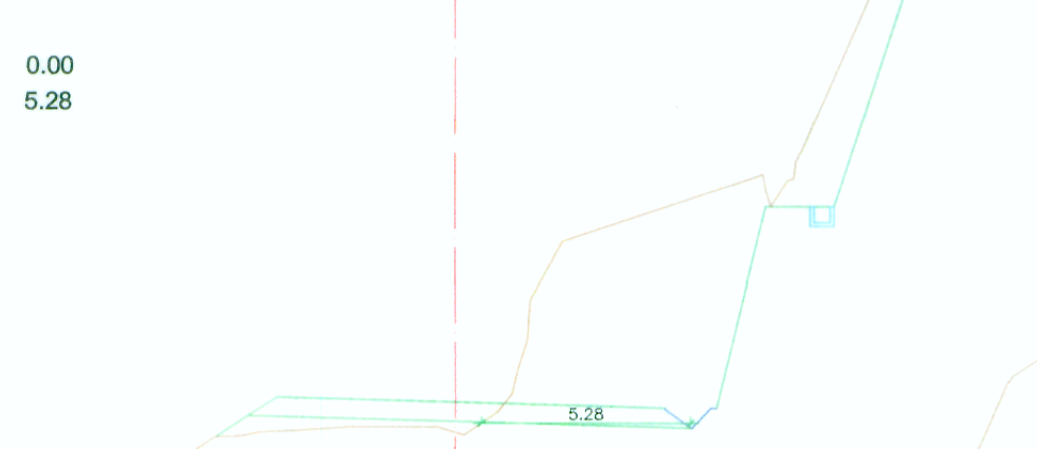

Tipo Area
 CORTE 36.60
 RELLENO 1.72

59+650
 1) Perfilado Lado Izq = 0.00
 2) Perfilado Lado Der = 4.83


59+650

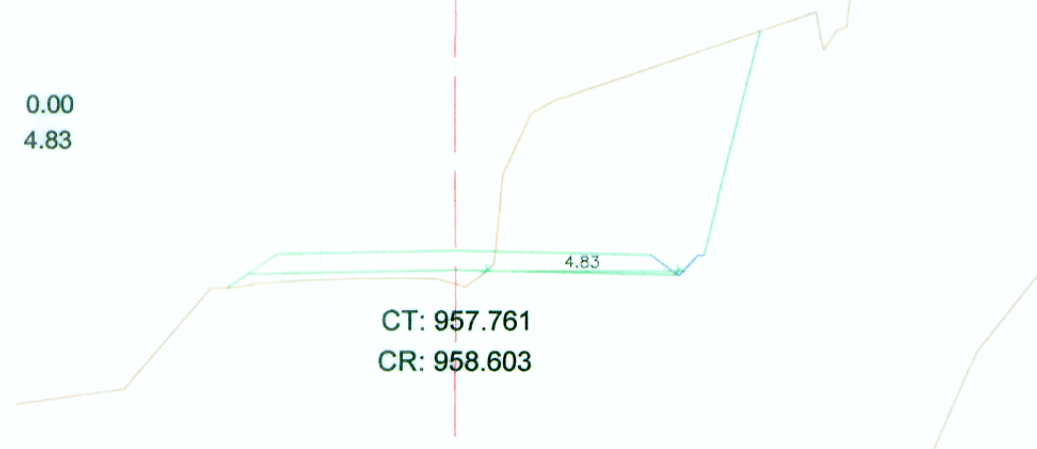

Tipo Area
 CORTE 27.41
 RELLENO 1.36

59+640
 1) Perfilado Lado Izq = 0.00
 2) Perfilado Lado Der = 4.67


59+640

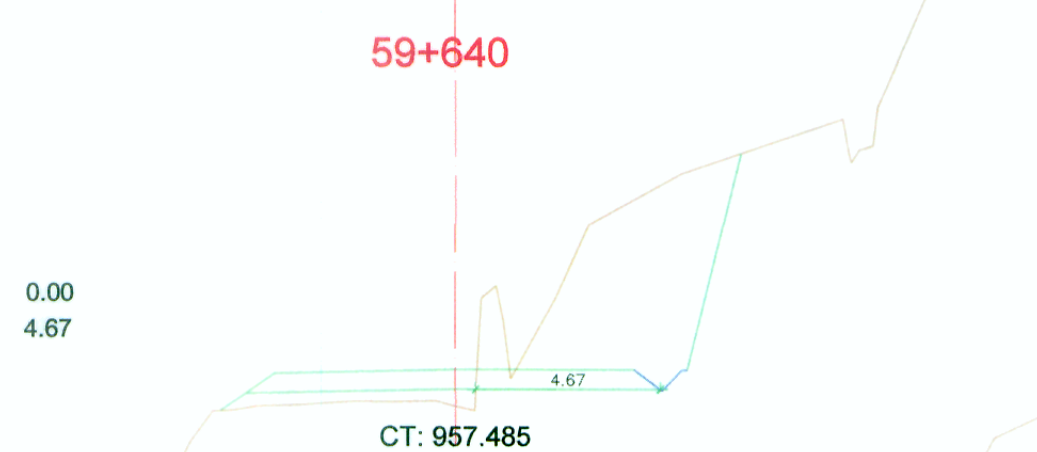

Tipo Area
 CORTE 20.85
 RELLENO 1.95

59+630
 1) Perfilado Lado Izq = 0.00
 2) Perfilado Lado Der = 3.72


59+630

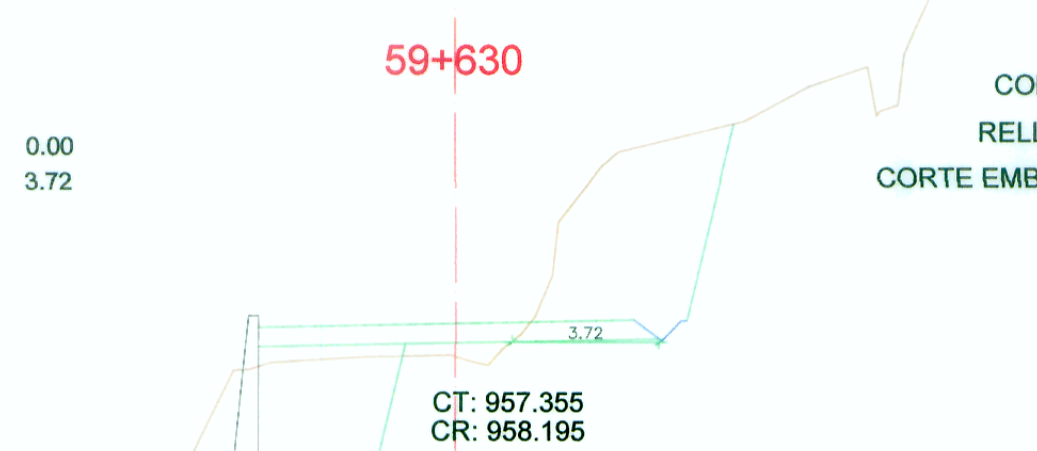

Tipo Area
 CORTE 18.22
 RELLENO 0.96
 CORTE MURO 20.86
 RELLENO MURO 14.40
 CORTE EMBOQUILLADO 3.12

59+620
 1) Perfilado Lado Izq = 0.00
 2) Perfilado Lado Der = 3.89


59+620

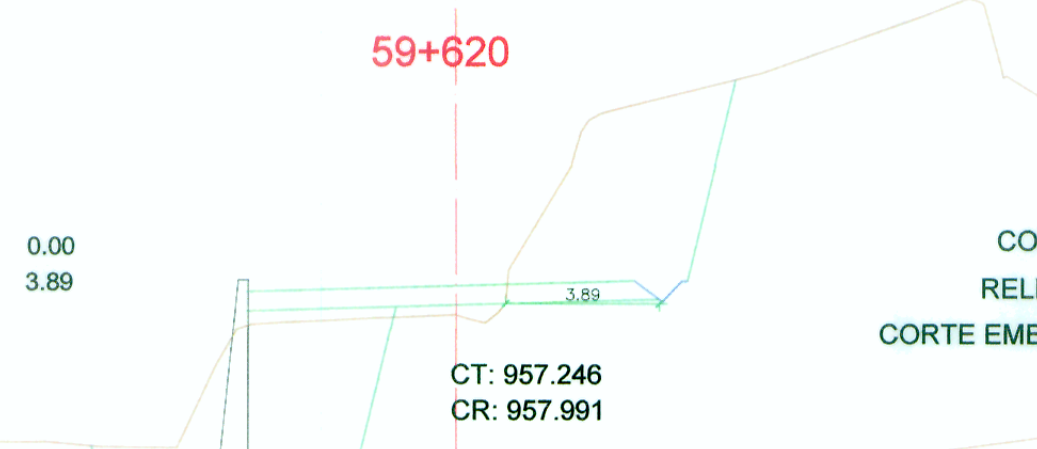

Tipo Area
 CORTE 20.37
 RELLENO 0.80
 CORTE MURO 20.70
 RELLENO MURO 14.47
 CORTE EMBOQUILLADO 2.73

59+610
 1) Perfilado Lado Izq = 0.00
 2) Perfilado Lado Der = 3.96


59+610

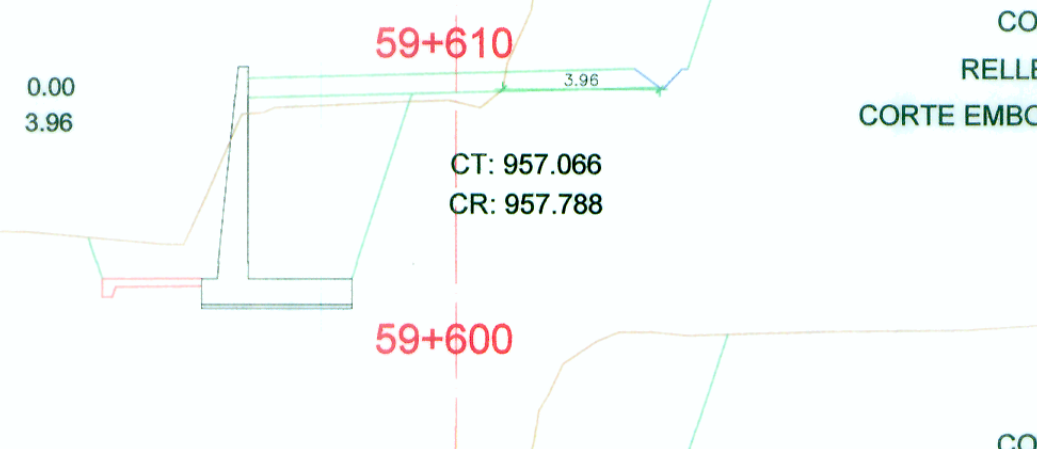


Tipo Area
 CORTE 20.20
 RELLENO 0.52
 CORTE MURO 21.17
 RELLENO MURO 15.43
 CORTE EMBOQUILLADO 2.33

59+600
 1) Perfilado Lado Izq = 0.00
 2) Perfilado Lado Der = 5.86

59+600

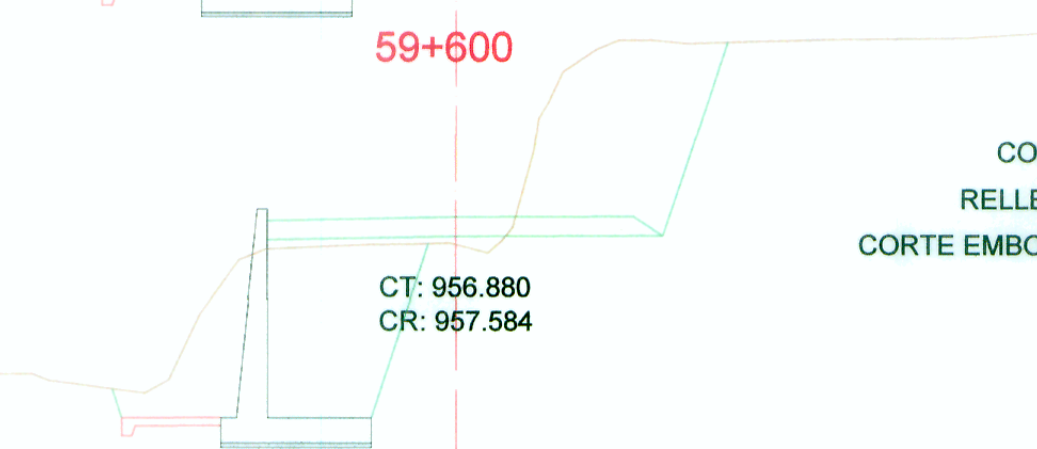

Tipo Area
 CORTE 19.18
 RELLENO 1.26
 CORTE MURO 26.21
 RELLENO MURO 14.55
 CORTE EMBOQUILLADO 2.33

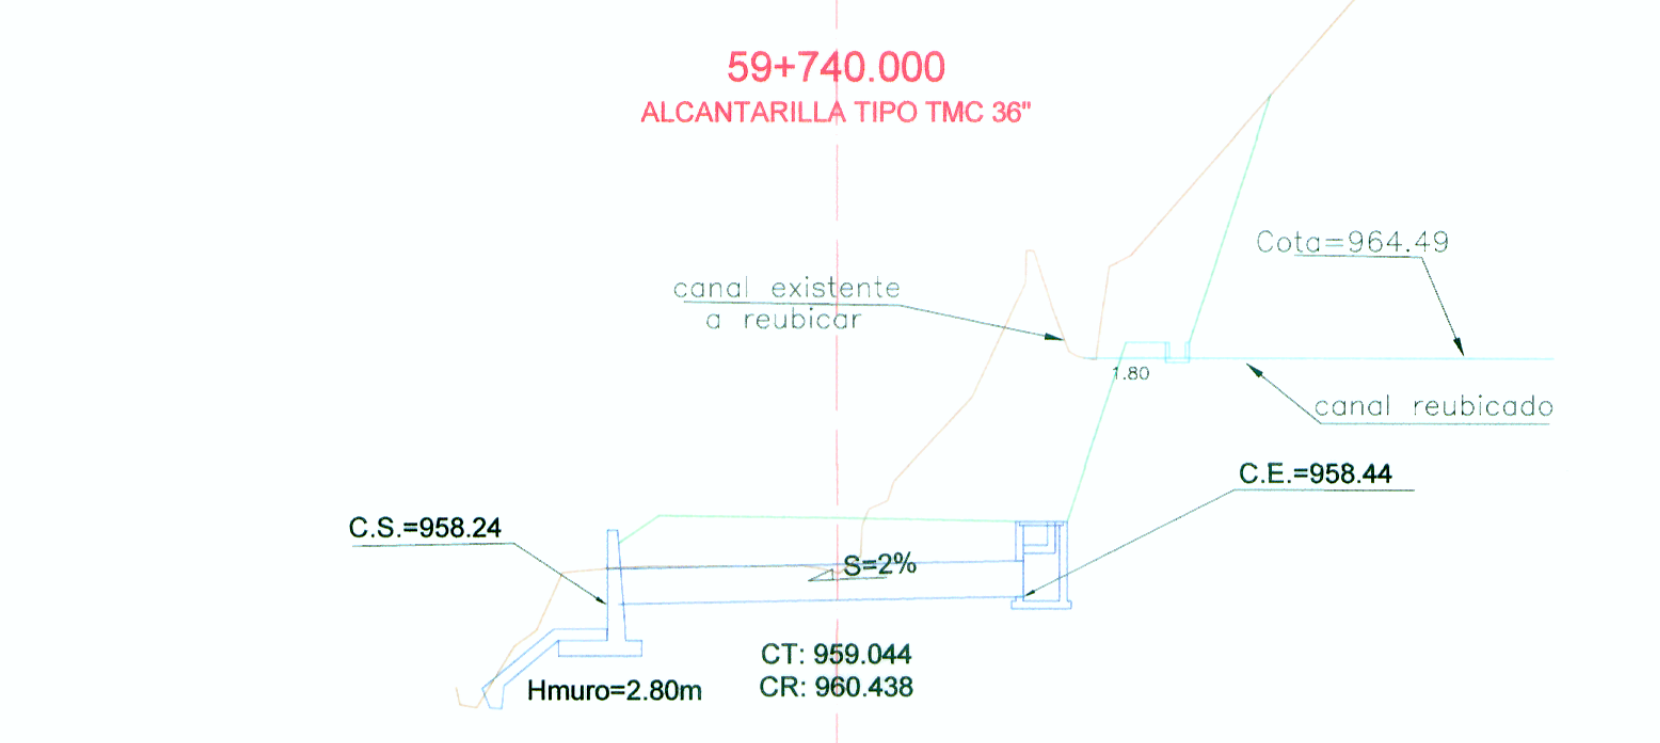

59+720
 1) Perfilado Lado Izq = 0.00
 2) Perfilado Lado Der = 4.88


59+720



Tipo Area
 CORTE 26.64
 RELLENO 3.84

59+700
 1) Perfilado Lado Izq = 0.00
 2) Perfilado Lado Der = 4.34


59+700

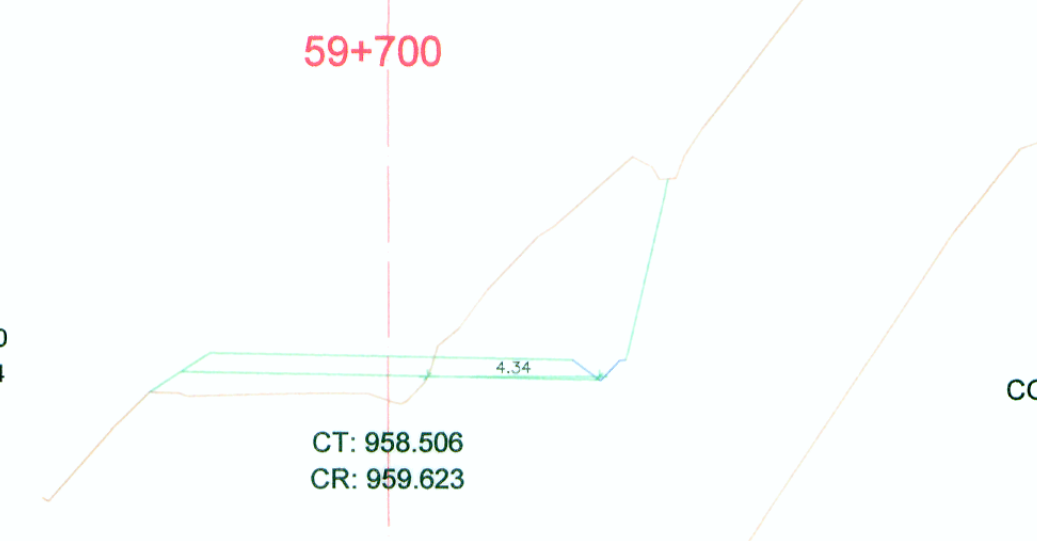

Tipo Area
 CORTE 23.45
 RELLENO 1.72
 CORTE MURO 3.15
 RELLENO MURO 1.83
 CORTE EMBOQUILLADO AR=0.39

59+690
 1) Perfilado Lado Izq = 0.00
 2) Perfilado Lado Der = 4.84


59+690

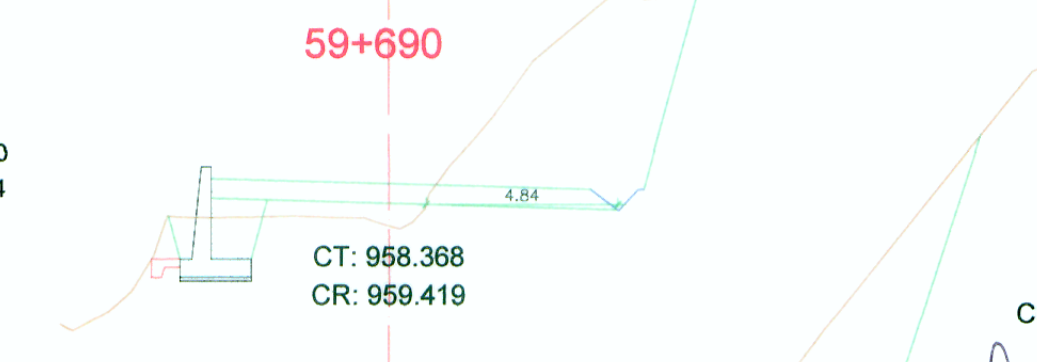

Tipo Area
 CORTE 54.43
 RELLENO 1.31
 CORTE MURO 3.39
 RELLENO MURO 1.83
 CORTE EMBOQUILLADO 0.55

59+680
 1) Perfilado Lado Izq = 0.00
 2) Perfilado Lado Der = 4.75

59+680

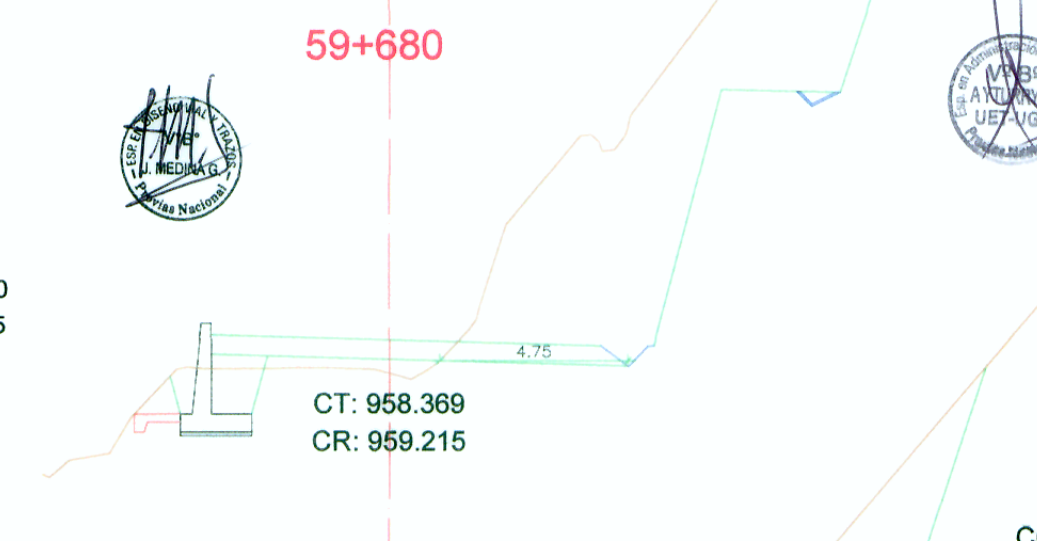

Tipo Area
 CORTE 59.23
 RELLENO 0.91
 CORTE MURO 3.40
 RELLENO MURO 1.83
 CORTE EMBOQUILLADO 0.69

59+670
 1) Perfilado Lado Izq = 0.00
 2) Perfilado Lado Der = 5.05

59+670

