ESCALA

H : 1/2000

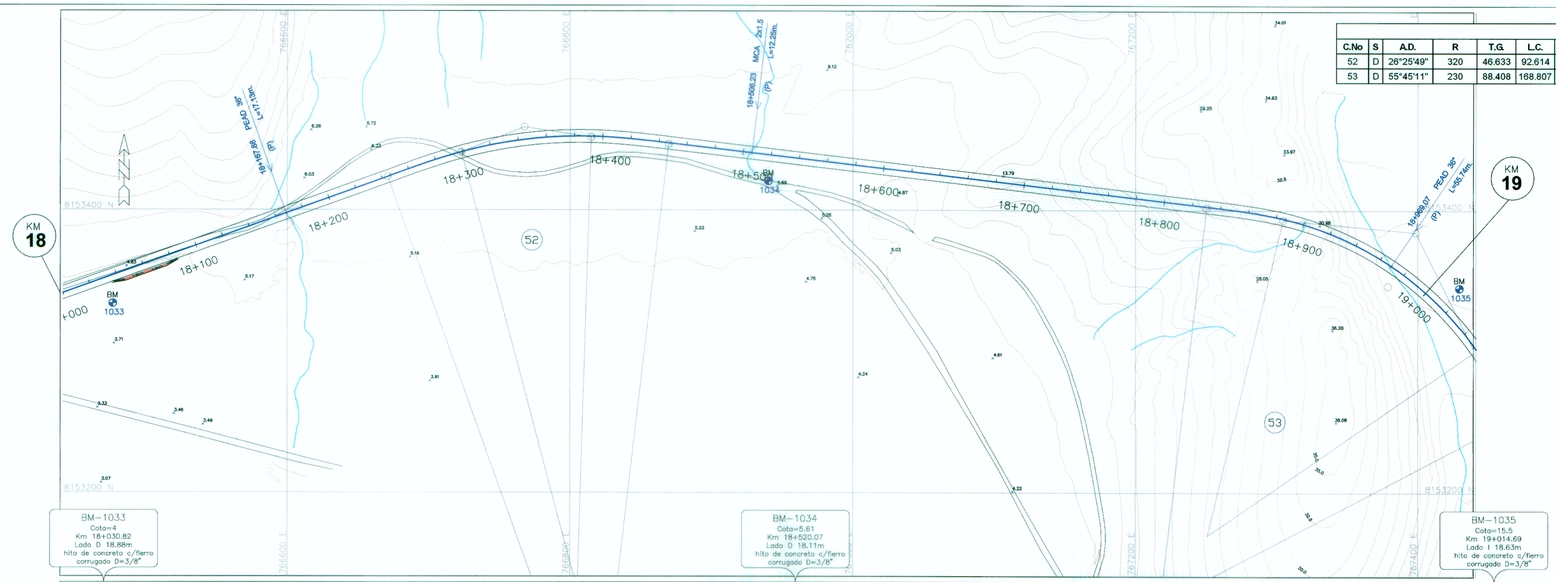

ELEMENTOS DE CURVAS HORIZONTALES

C.No	S	A.D.	R	T.G.	L.C.	Lsp e	TS	SC ò PC	PI	CS ò PT	ST	Lsp s	S.A.	P %	NORTE	ESTE
52	D	26°25'49"	320	46.633	92.614	55.000	18+246.086	18+301.086	18+348.816	18+393.700	18+448.700	55.000	0.7	8.0	8153458.780	766769.490
53	D	55°45'11"	230	88.408	168.807	55.000	18+831.895	18+886.895	18+981.330	19+055.702	19+110.702	55.000	0.8	8.0	8153384.990	767400.550

ESCALA

H : 1/2000

V : 1/200

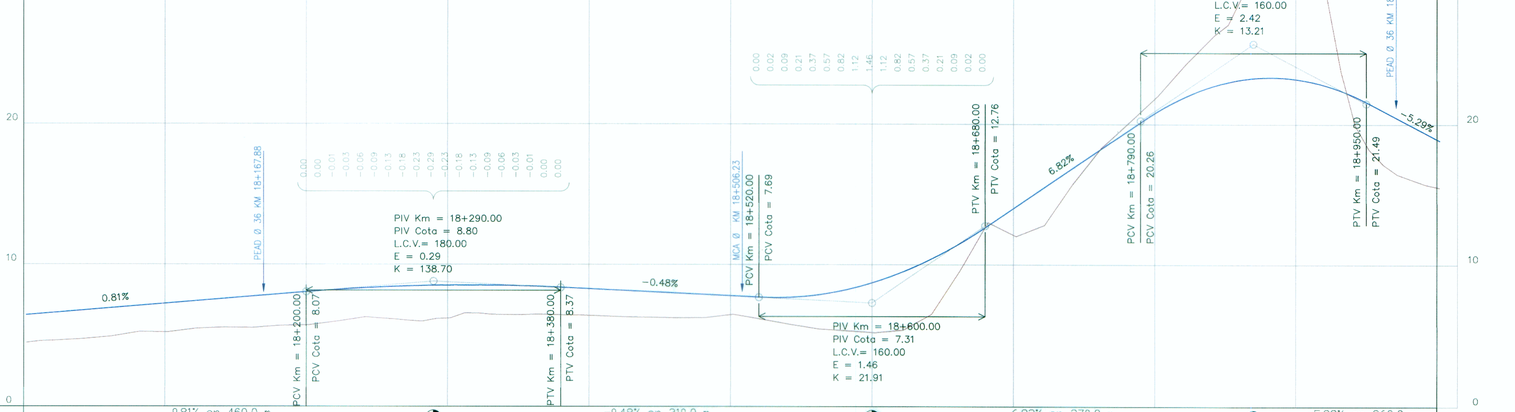

| | | |