ESCALA

H : 1/2000

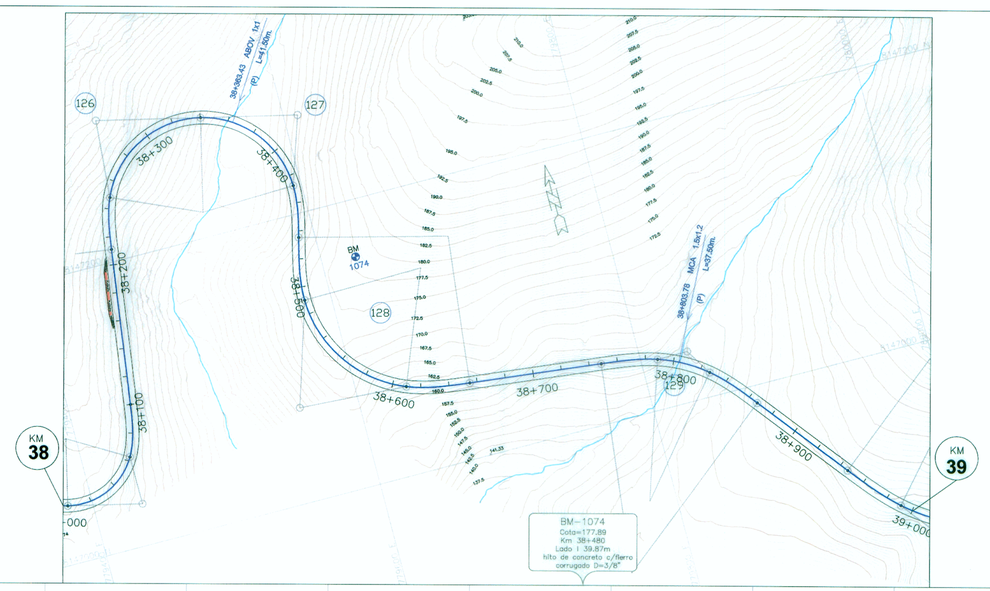

ELEMENTOS DE CURVAS HORIZONTALES																	
C.No	S	A.D.	R	T.G.	L.C.	Lsp e	TS	SC ó PC	PI	CS ó PT	ST	Lsp s	S.A.	P %	NORTE	ESTE
126	D	95°21'10"	66.550	55.276	92.254	37.000	38+210.211	38+247.211	38+302.679	38+339.465			1.4	8.0	8147299.637	779470.932
127	D	91°8'8"	66.55	51.258	87.355			38+341.172	38+409.054	38+428.527	38+465.527	37.000	1.4	8.0	8147267.239	779609.871
128	I	97°53'6"	85.000	56.851	100.216	45.000	38+464.653	38+509.653	38+585.820	38+609.868	38+654.868	45.000	1.2	8.0	8147066.134	779558.755
129	D	44°48'38"	100.00	19.340	38.209	40.000	38+748.631	38+788.631	38+810.107	38+826.840	38+866.840	40.000	1.0	7.5	8147035.438	779833.452

ESCALA

H : 1/2000

V : 1/200

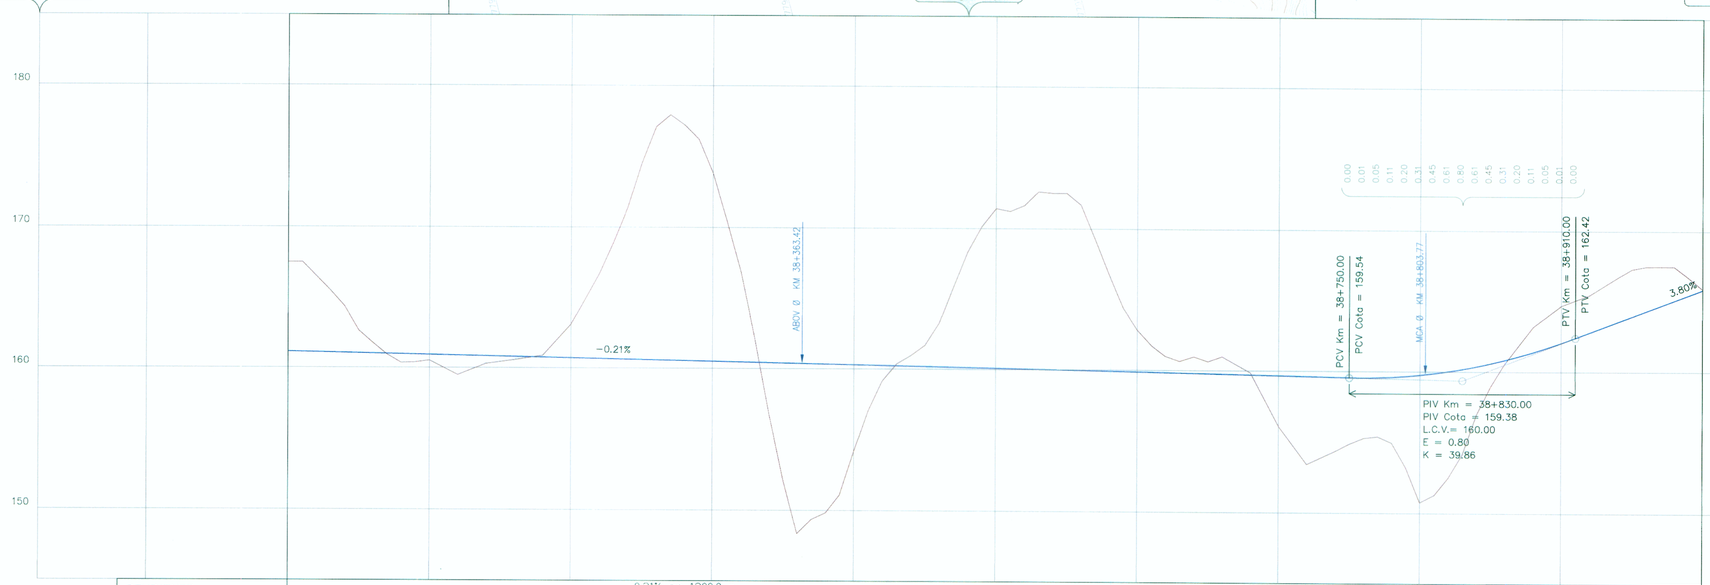

PENDIENTE	-0.21% en 1200.0 m	3.80% en 740.0 m

| COTA DE SUBRASANTE | | | | | | | | | | | | | | | | |