
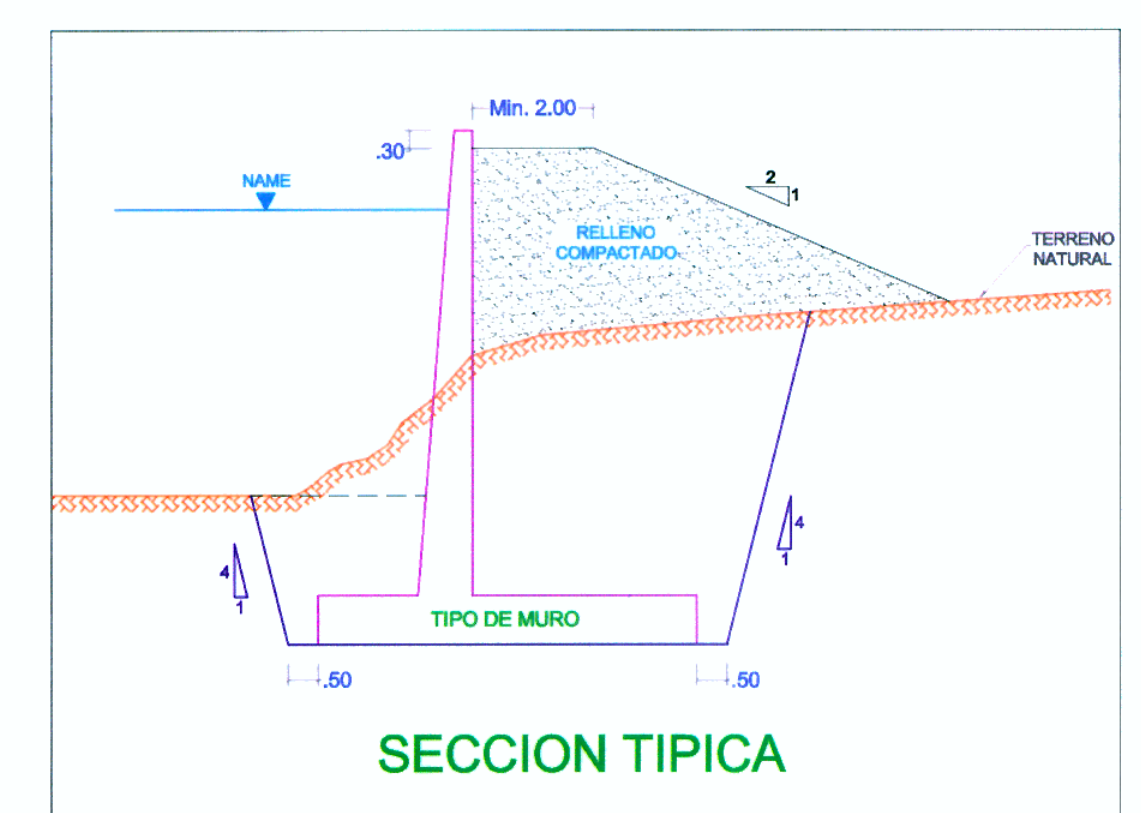


SECCIONES TRANSVERSALES AGUAS ARRIBA LADO DERECHO

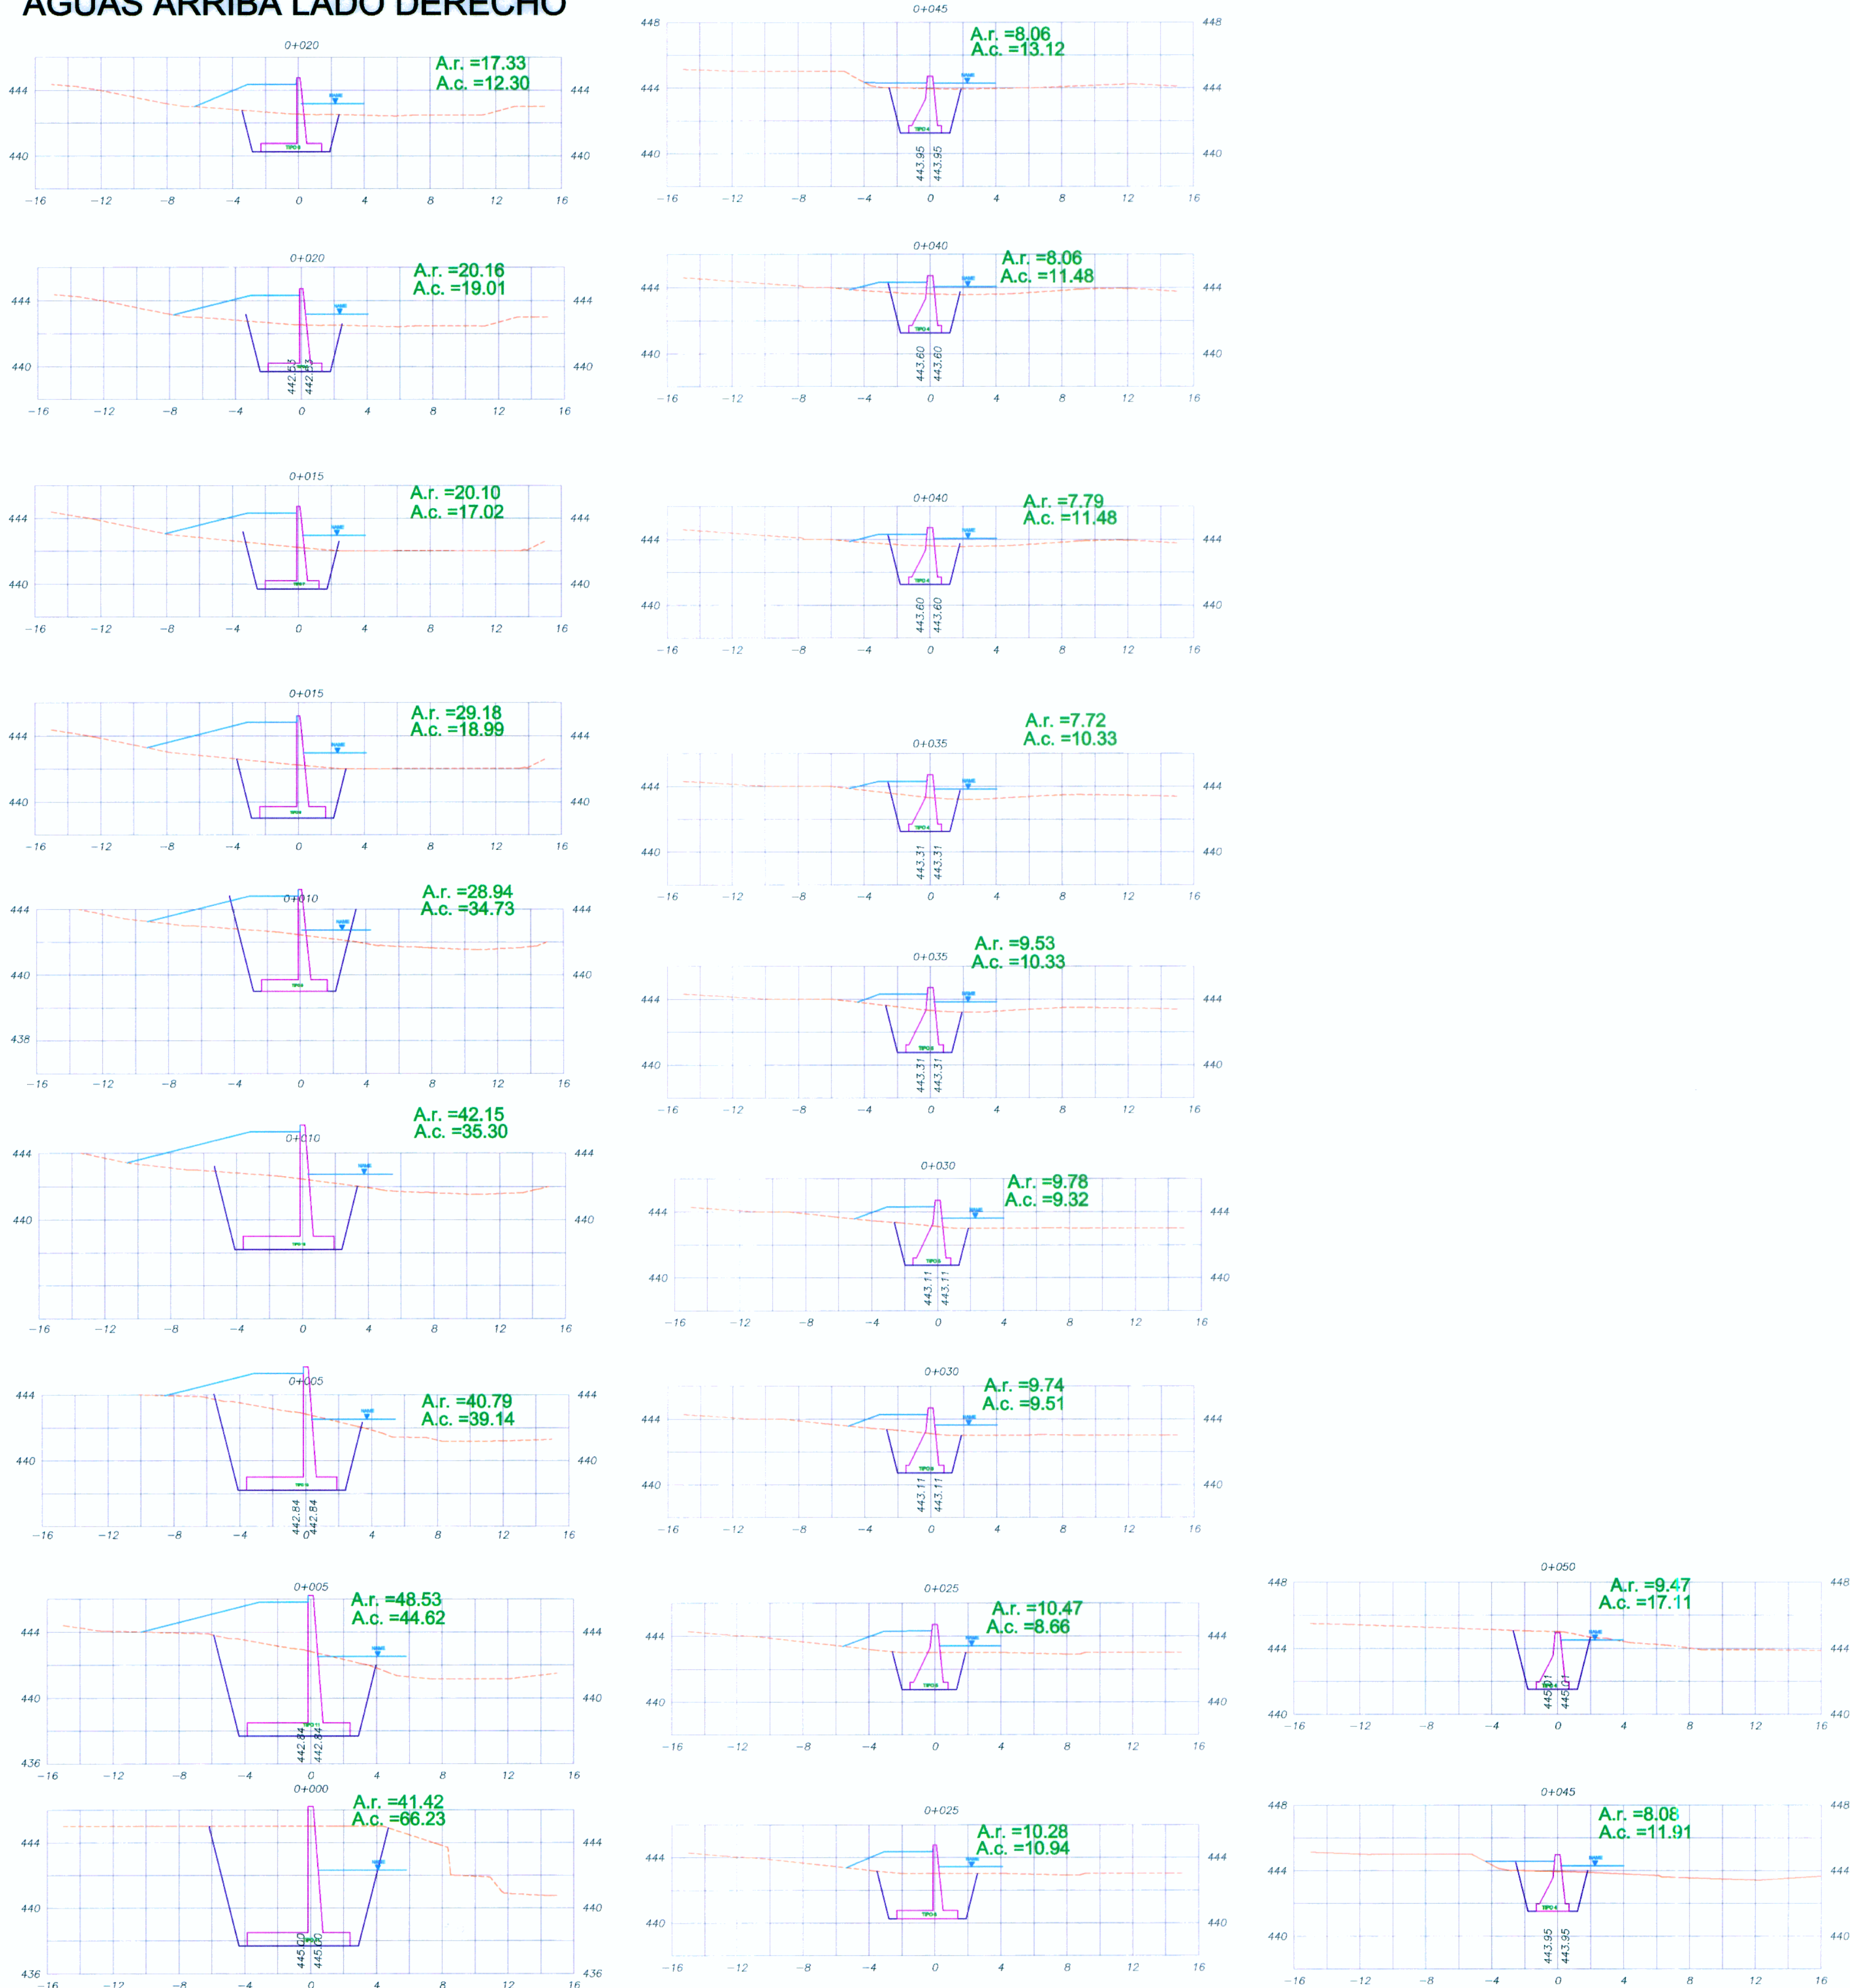

NOTA:
LOS DETALLES DE LOS DISEÑOS
TÍPICOS DE LOS MUROS SE
ENCUENTRAN EN LOS PLANOS
DE DISEÑOS TÍPICOS DM-01-10
AL DM-10-10.

| <p>Concedente:</p> | <p>Concesionario:</p> | <p>Consultor:</p> | <p>PROYECTISTA :</p> <p>DISEÑO : DIBUJO : J. GONZALEZ REVISADO : J. SAWEDRA APROBADO :</p> | <p>APROBADO :</p> | <table border="1"> <thead> <tr> <th colspan="3">REVISIONES</th> </tr> <tr> <th>N°</th> <th>FECHA</th> <th>DESCRIPCION</th> </tr> </thead> <tbody> <tr><td> </td><td> </td><td> </td></tr> <tr><td> </td><td> </td><td> </td></tr> <tr><td> </td><td> </td><td> </td></tr> </tbody> </table> | REVISIONES | | | N° | FECHA | DESCRIPCION | | | | | | | | | | <p>CONSULTOR :</p> | <p>ESTUDIO DEFINITIVO DE LA CARRETERA CHAMAYA - JAEN - SAN IGNACIO - RIO CANCHIS</p> <p>TRAMO: PERICOS - SAN IGNACIO</p> <p>SECCIONES TRANSVERSALES ENCAUZAMIENTO</p> <p>PONTON YUCARICA KM KM. 01+032.96</p> | <p>ESCALA : 1/250</p> <p>FECHA : ENERO-2011</p> <p>CODIGO : PT-01-L-15</p> |
|--------------------|-----------------------|-------------------|--|-------------------|---|------------|--|--|----|-------|-------------|--|--|--|--|--|--|--|--|--|--------------------|---|--|
| REVISIONES | | | | | | | | | | | | | | | | | | | | | | | |
| N° | FECHA | DESCRIPCION | | | | | | | | | | | | | | | | | | | | | |
| | | | | | | | | | | | | | | | | | | | | | | | |
| | | | | | | | | | | | | | | | | | | | | | | | |
| | | | | | | | | | | | | | | | | | | | | | | | |