


PLANTA

SECCION A-A


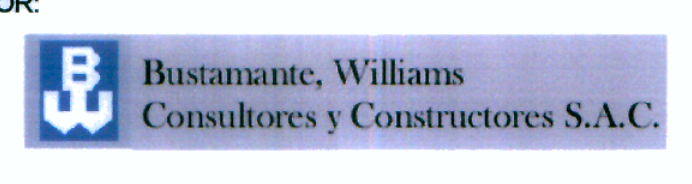
ELEVACION LATERAL

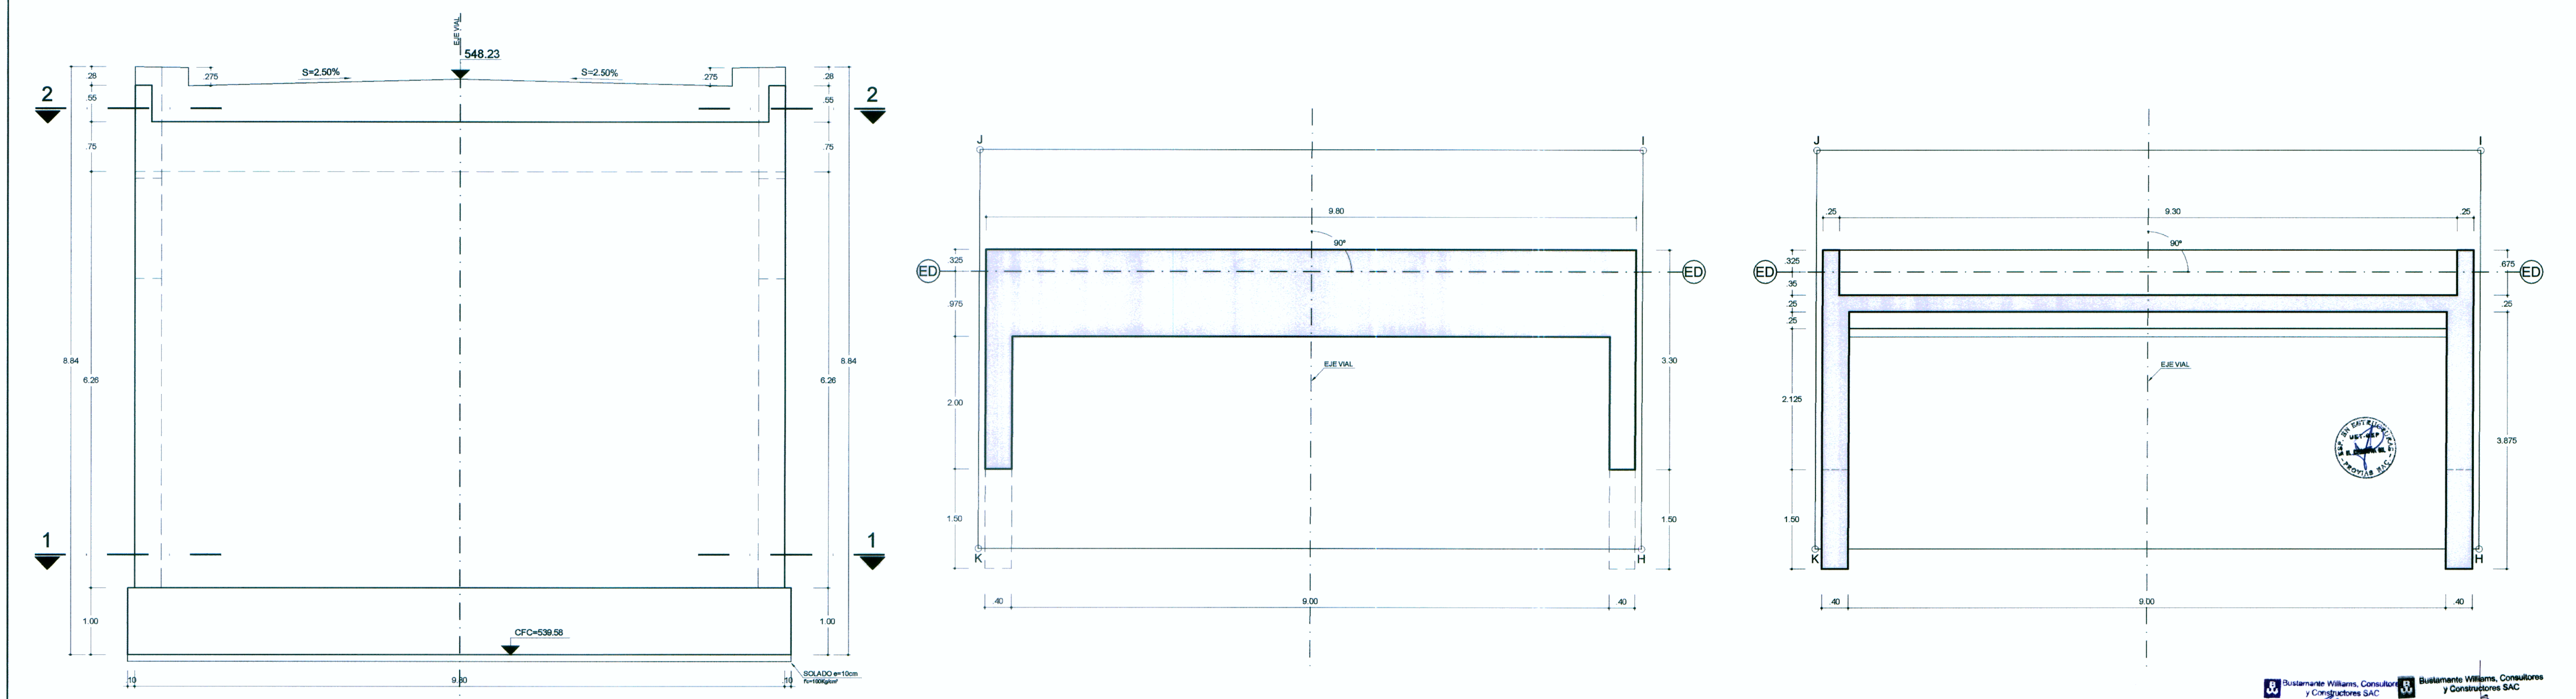

ELEVACION FRONTAL

CORTE 1-1

CORTE 2-2

CONCEDENTE:  Ministerio de Transportes y Comunicaciones	CONCESIONARIO:  Bustamante, Williams Consultores y Constructores S.A.C.	PROYECTISTA: DISEÑO: L. GAMBETTA DIBUJO: U.Q.O. REVISADO: APROBADO:	APROBADO: [Signature]	REVISIONES		CONSULTOR: ESTUDIO DEFINITIVO DE LA CARRETERA CHAMAYA - JAEN - SAN IGNACIO - RIO CANCHIS TRAMO: PERICOS - SAN IGNACIO PONTON LOS CUYES KM. 23+807.19 ENCOFRADO DE ESTRIBO DERECHO 23+807.19	ESCALA: 1/50 FECHA: ENERO-2011 CÓDIGO: PT_03_L05
				Nº	FECHA		