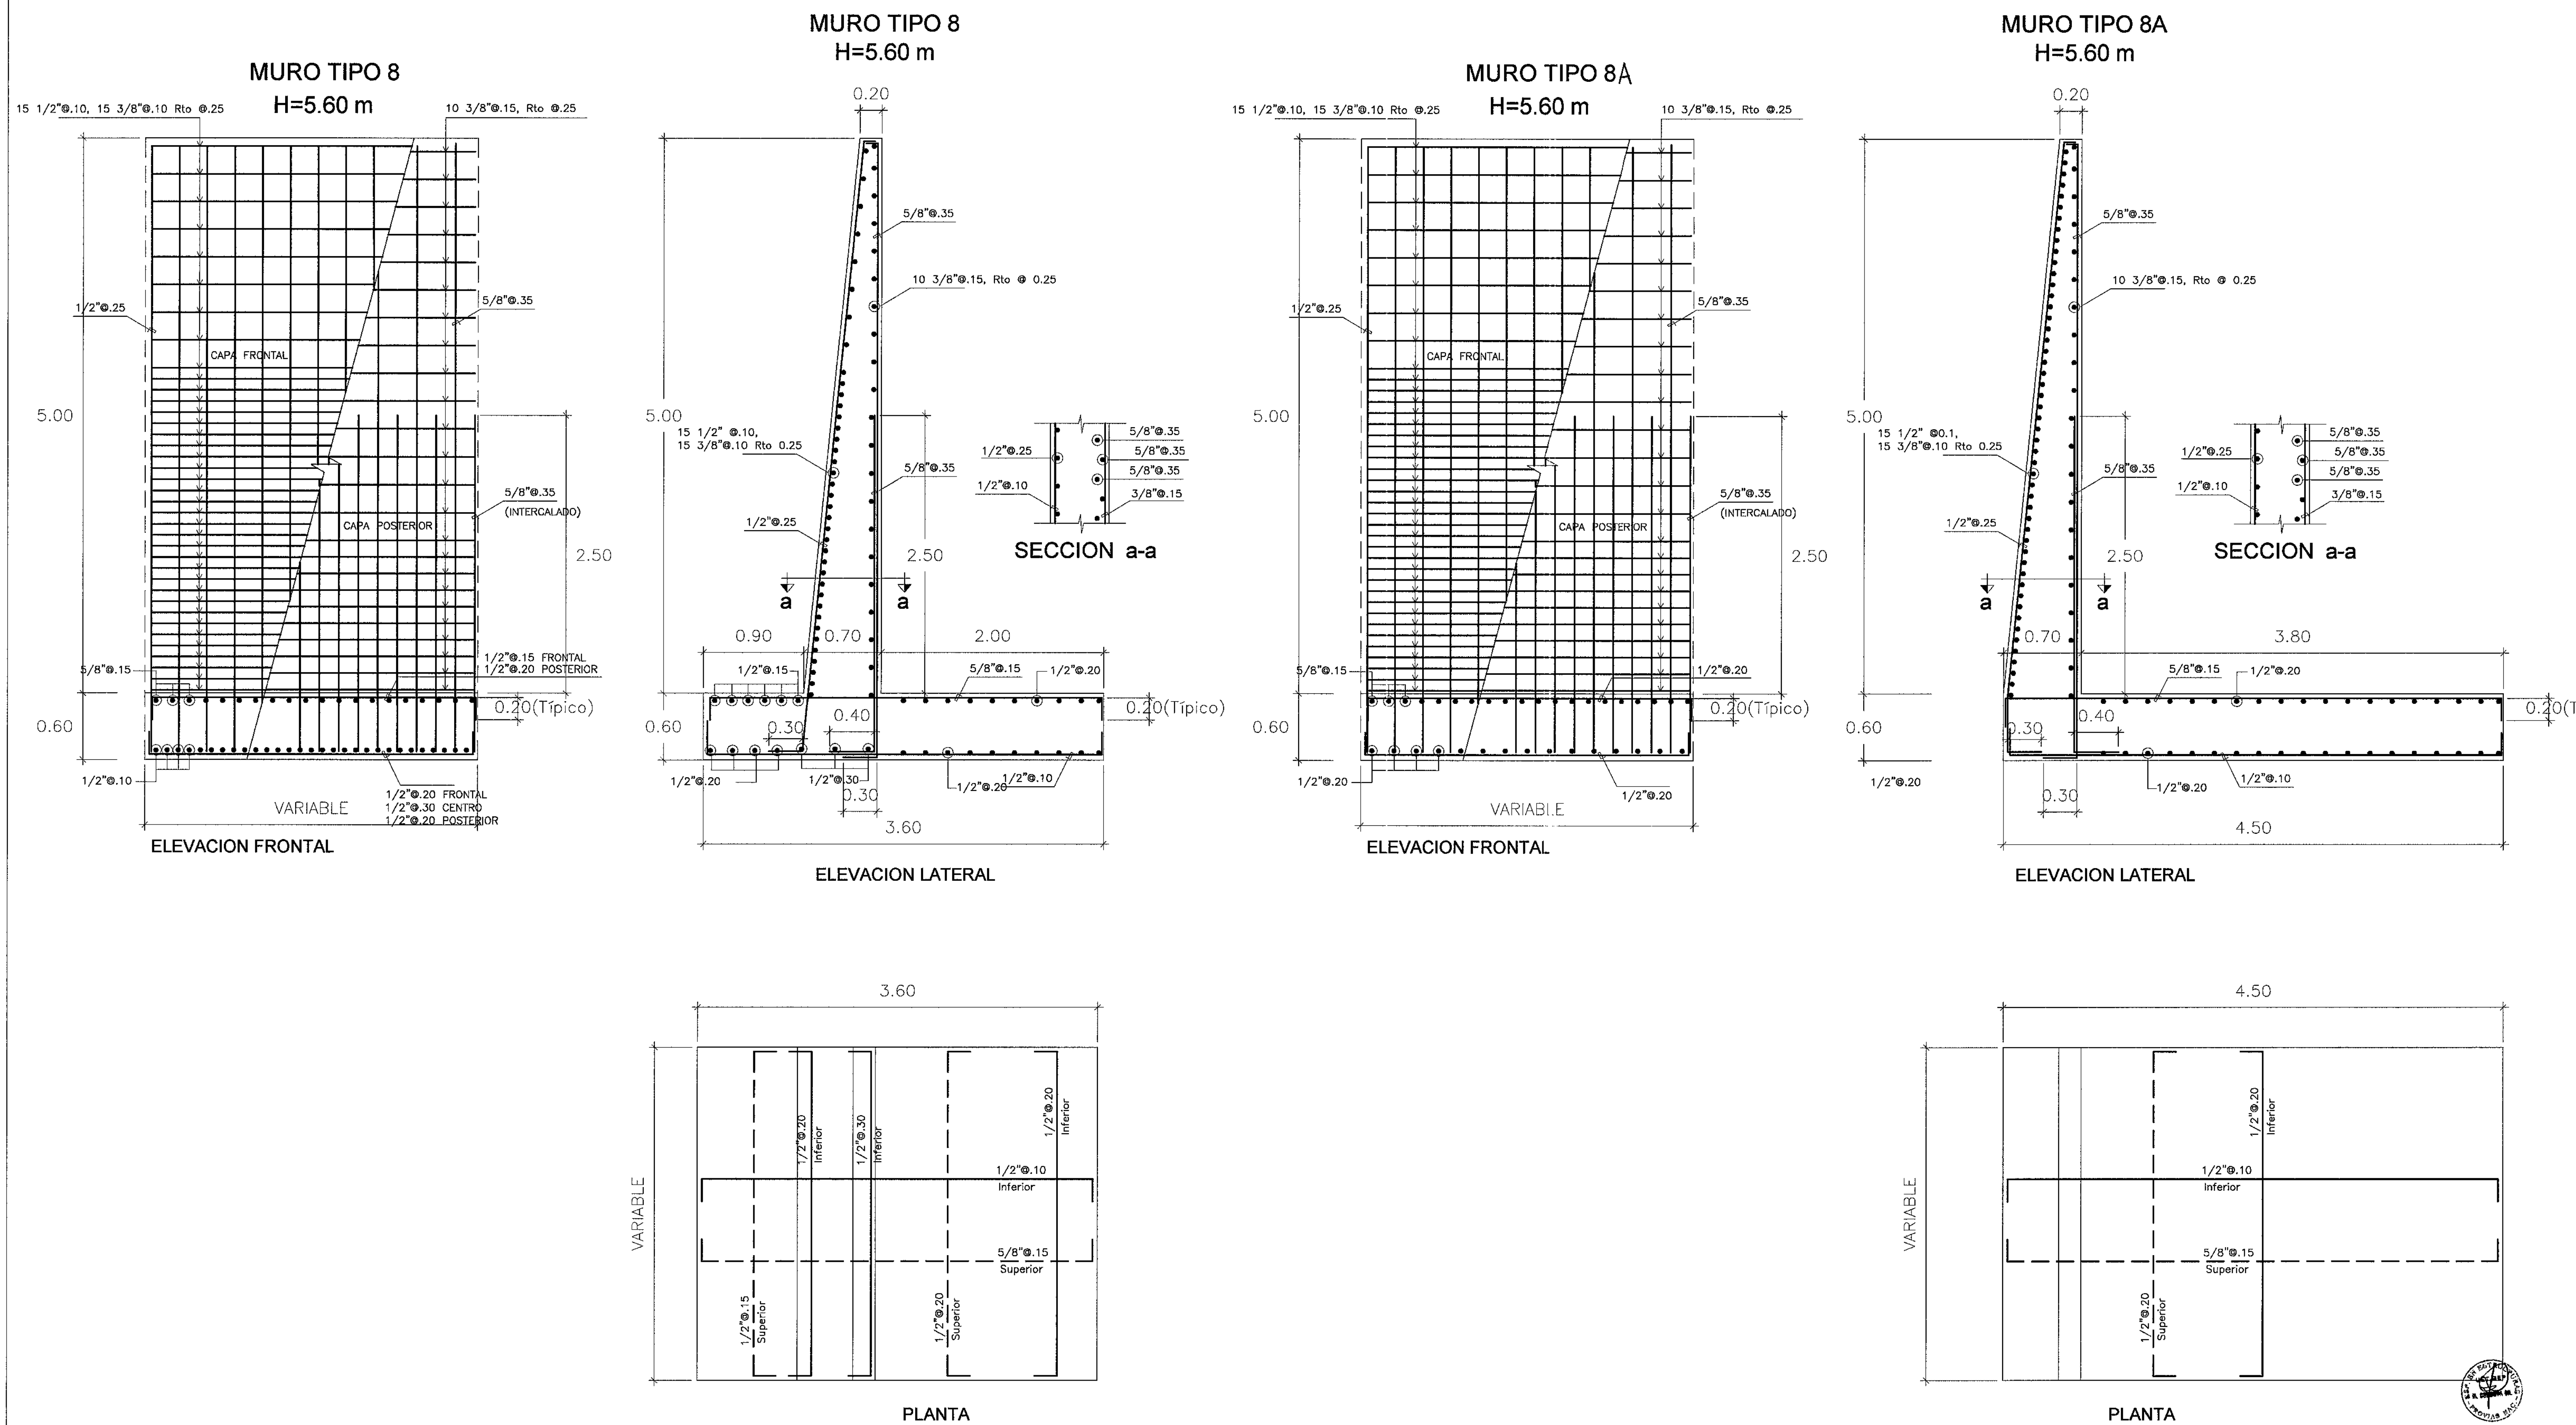

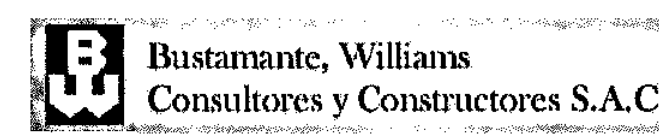
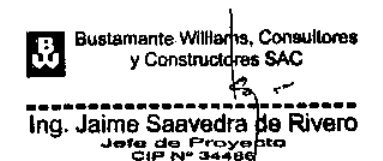


MUROS DE CONCRETO ARMADO



<p>Concedente:</p>  <p>Ministerio de Transportes y Comunicaciones</p>	<p>Concesionario:</p>	<p>Consultor:</p>  <p>Bustamante, Williams Consultores y Constructores S.A.C.</p>	<p>PROYECTISTA:</p> <p>DISEÑO: L. GAMBETA</p> <p>DIBUJO: H. CHIT.</p> <p>REVISADO: L.G.A.</p> <p>APROBADO:</p>	<p>APROBADO:</p>	<table border="1"> <thead> <tr> <th>N°</th> <th>FECHA</th> <th>REVISIONES</th> <th>DESCRIPCION</th> </tr> </thead> <tbody> <tr> <td> </td> <td> </td> <td> </td> <td> </td> </tr> <tr> <td> </td> <td> </td> <td> </td> <td> </td> </tr> </tbody> </table>	N°	FECHA	REVISIONES	DESCRIPCION									<p>CONSULTOR:</p>  <p>Bustamante, Williams Consultores y Constructores S.A.C. Ing. Jaime Saavedra de Rivero CIP 24322</p>	<p>ESTUDIO DEFINITIVO DE LA CARRETERA CHAMAYA - JAEN - SAN IGNACIO - RIO CANCHIS</p> <p>TRAMO: PERICOS - SAN IGNACIO</p> <p>DISEÑO DE MUROS DE CONTENCIÓN</p>	<p>ESCALA: 1/30</p> <p>FECHA: DICIEMBRE 2010</p> <p>CODIGO: DM-06-10</p>
N°	FECHA	REVISIONES	DESCRIPCION																	