




PLANTA  
ESCALA: 1/ 250

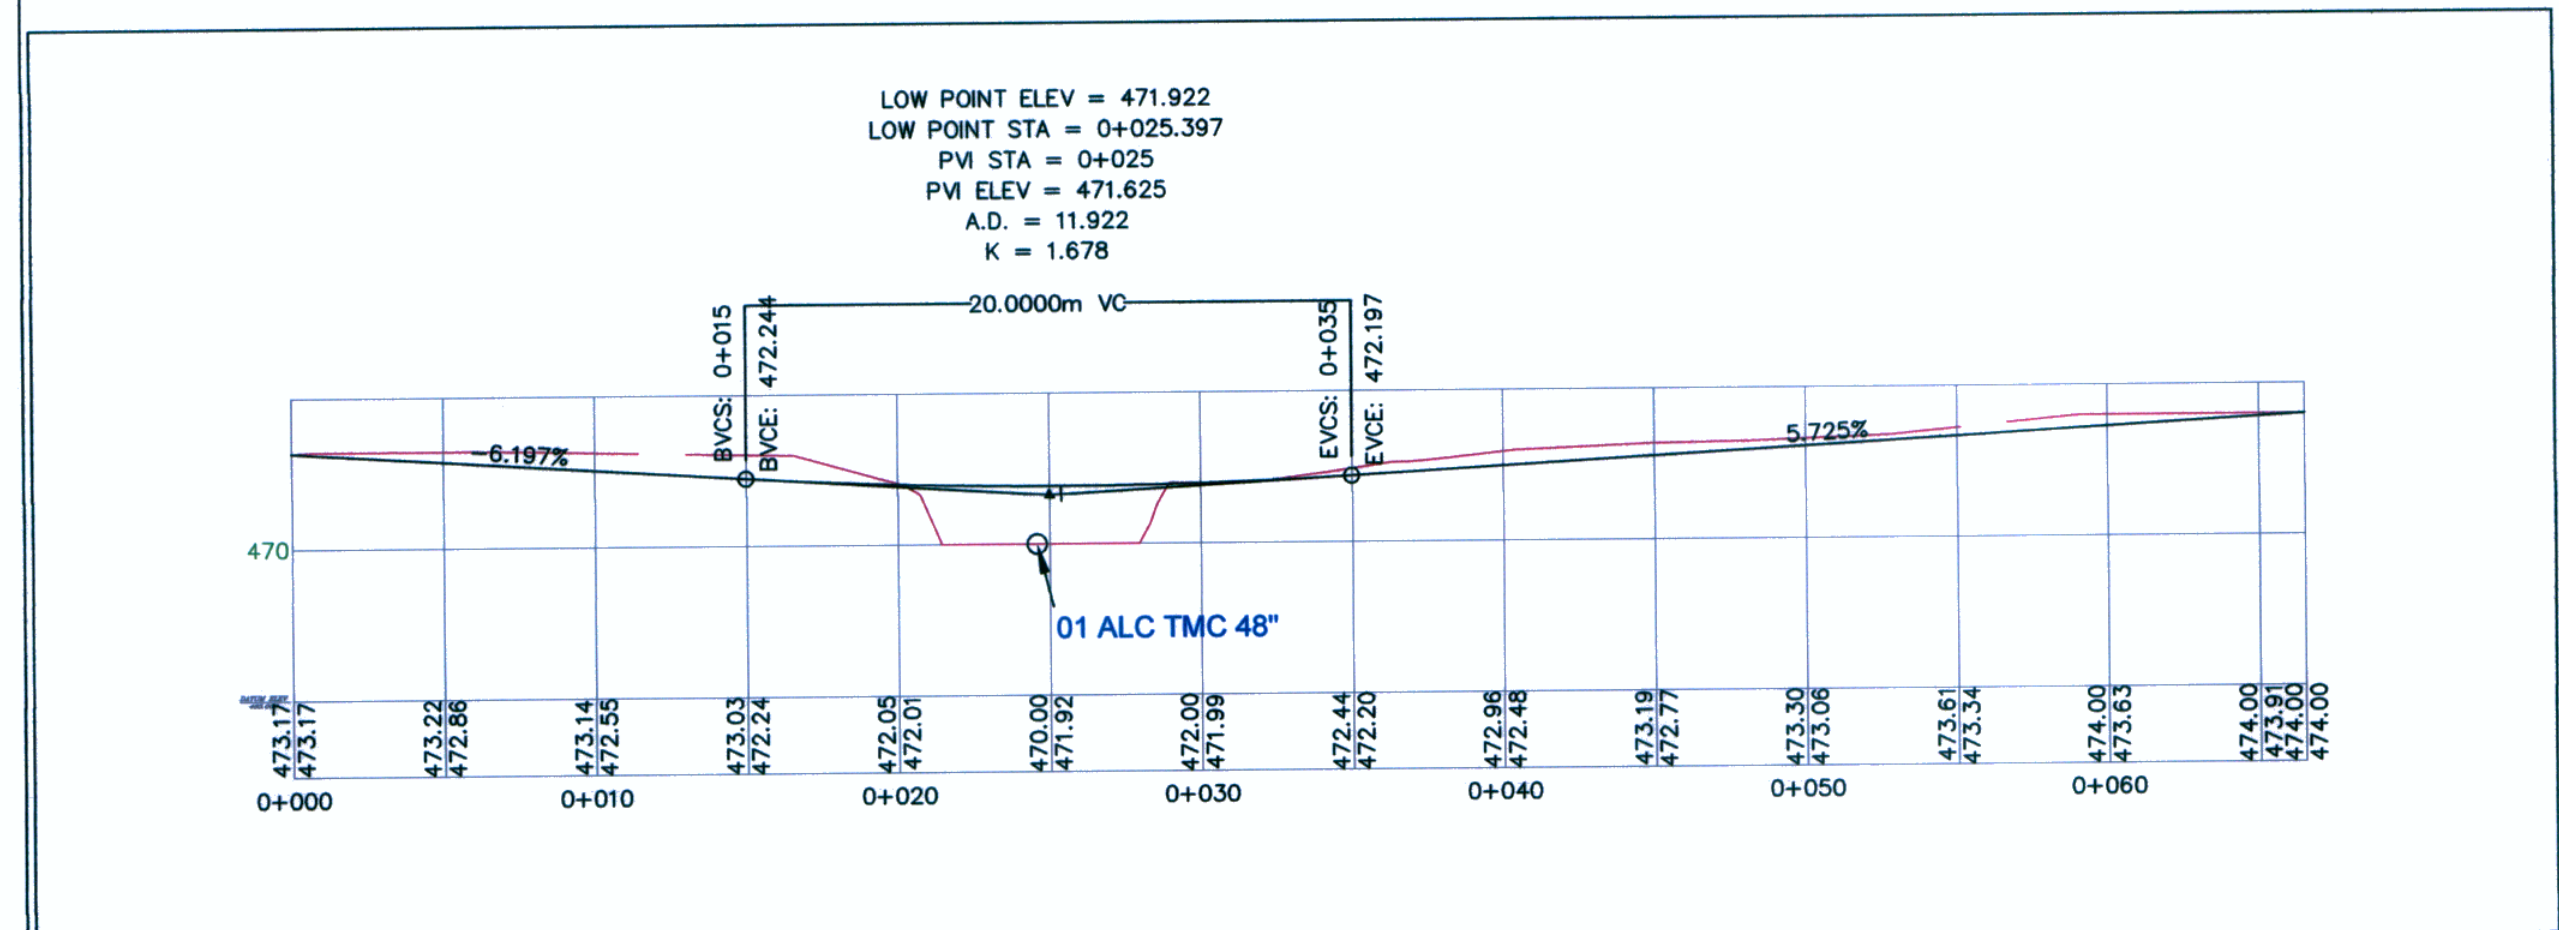

PERFIL LONGITUDINAL  
ESCALA: 1/ 250

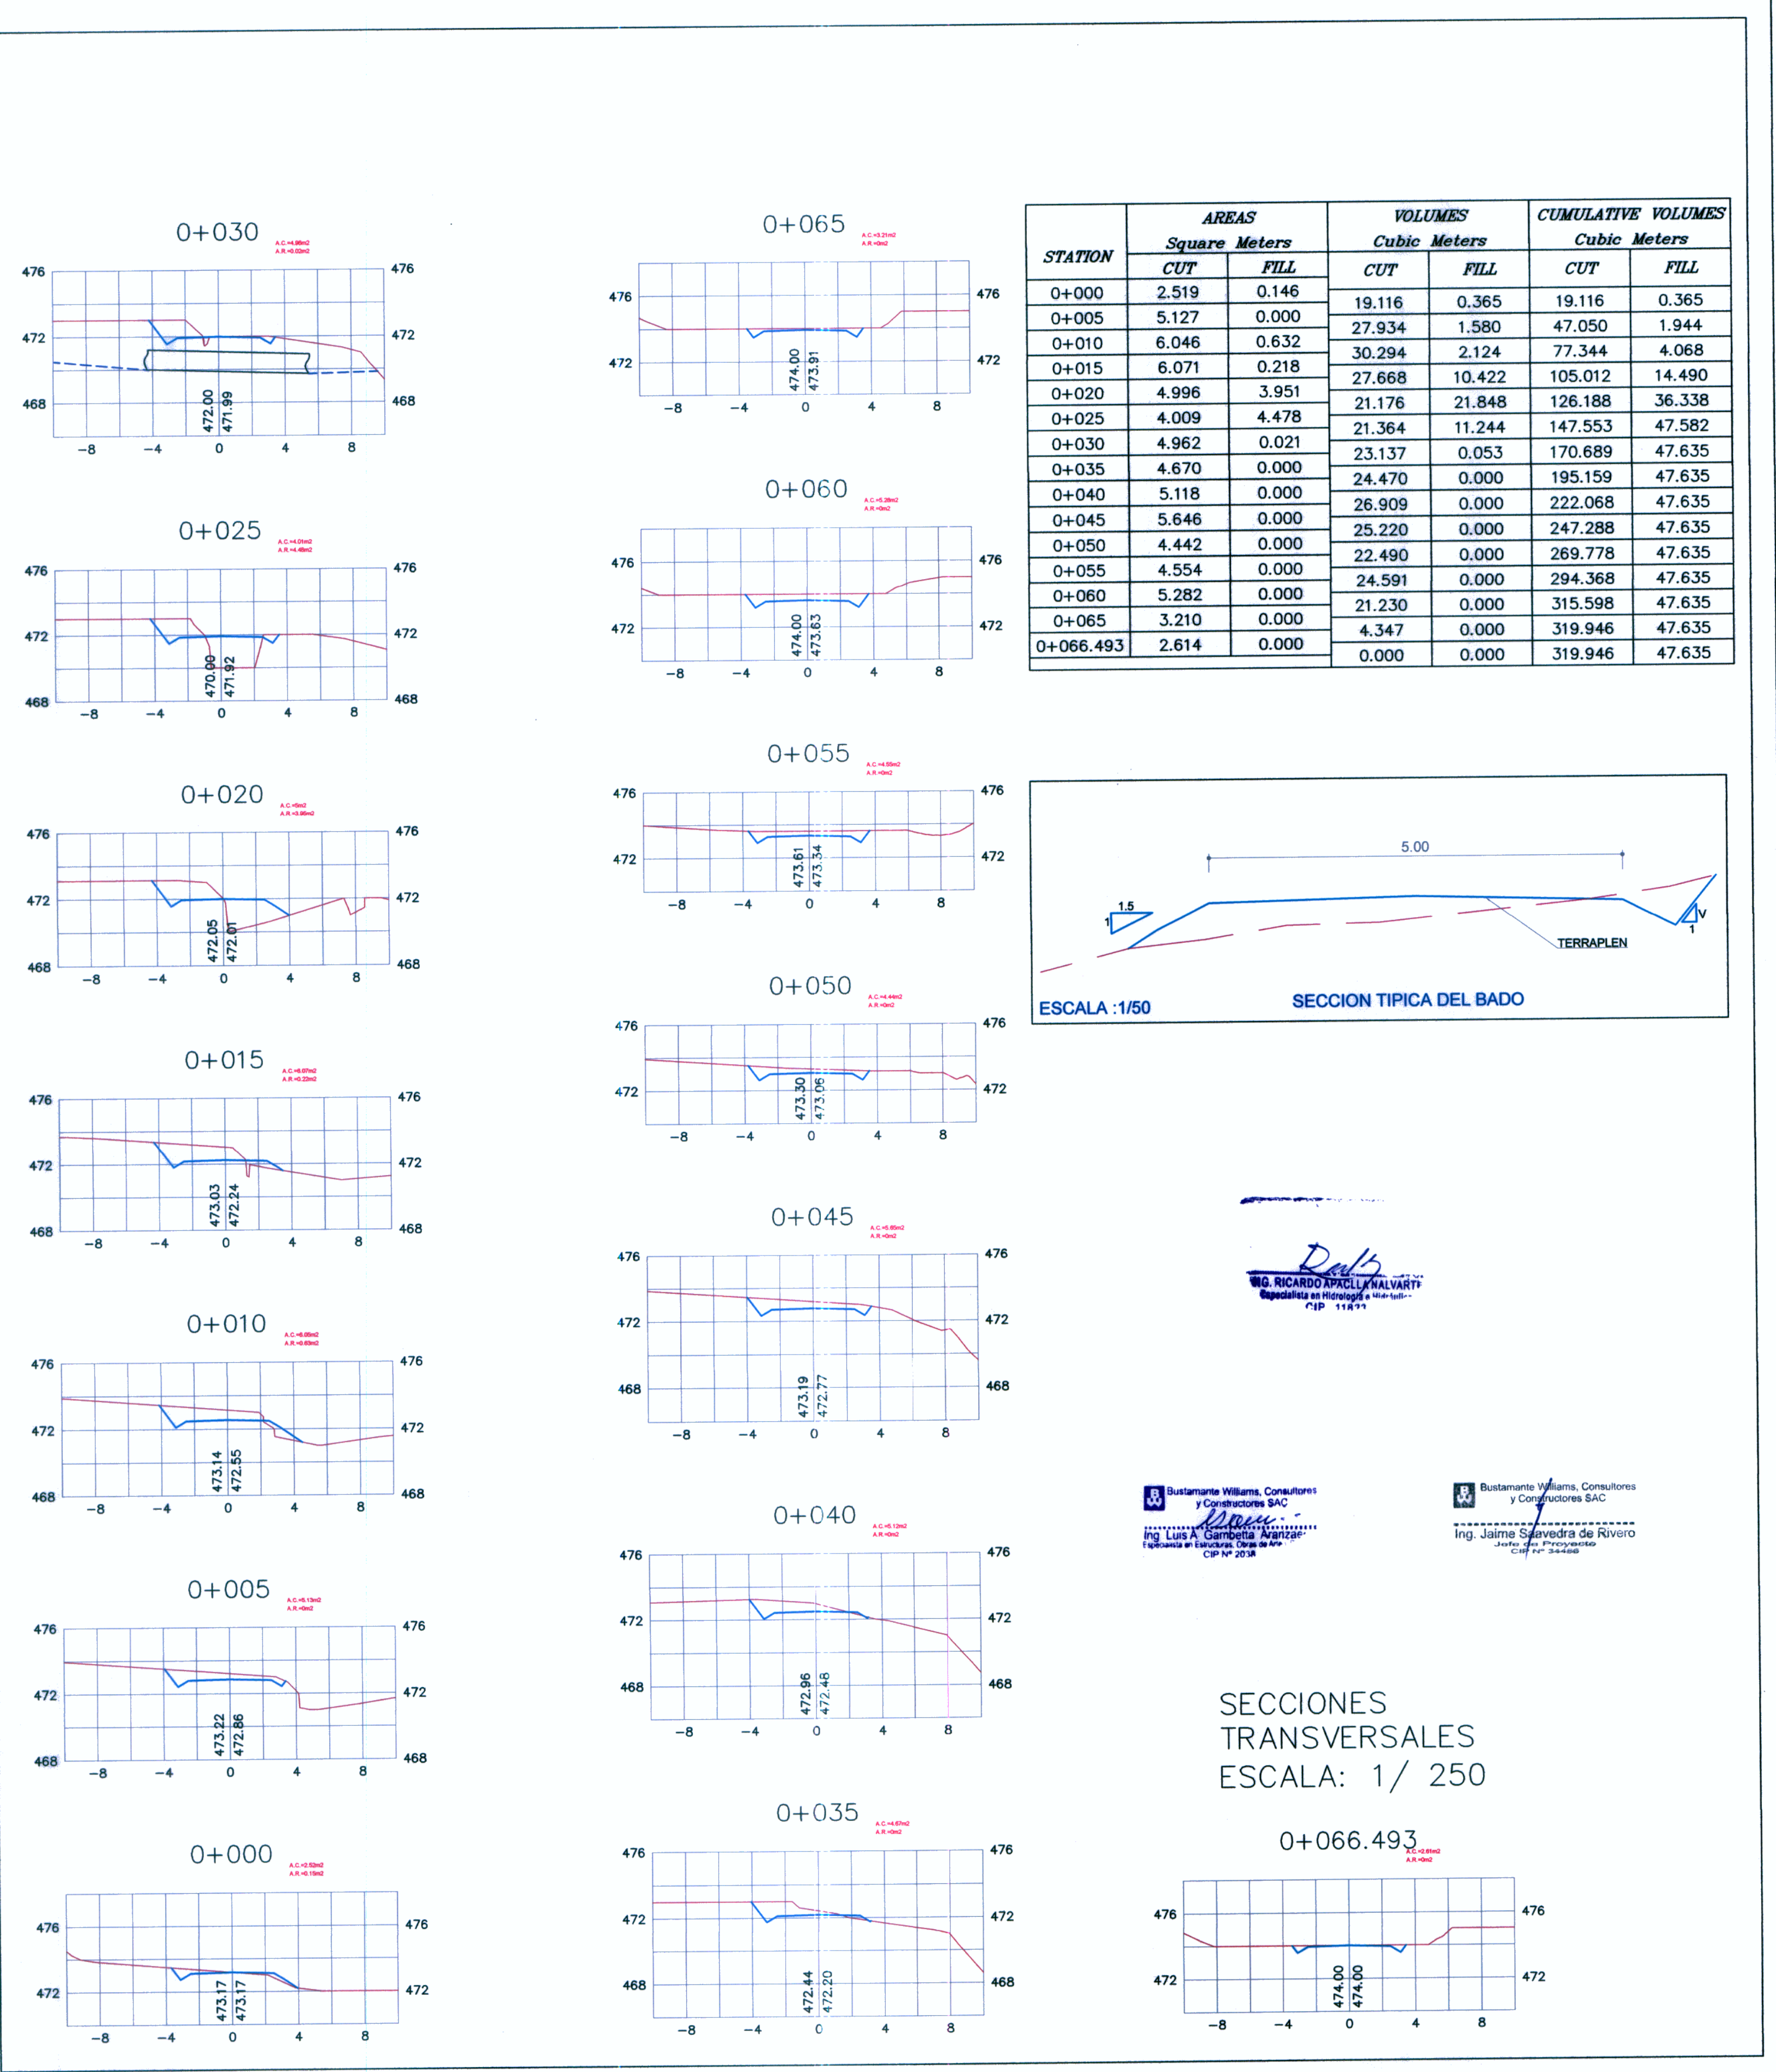

STATION	AREAS		VOLUMES		CUMULATIVE VOLUMES	
	CUT	FILL	CUT	FILL	CUT	FILL
0+000	2.519	0.146	19.116	0.365	19.116	0.365
0+005	5.127	0.000	27.934	1.580	47.050	1.944
0+010	6.046	0.632	30.294	2.124	77.344	4.068
0+015	6.071	0.218	27.668	10.422	105.012	14.490
0+020	4.996	3.951	21.176	21.848	126.188	36.338
0+025	4.009	4.478	21.364	11.244	147.553	47.582
0+030	4.962	0.021	23.137	0.053	170.689	47.635
0+035	4.670	0.000	24.470	0.000	195.159	47.635
0+040	5.118	0.000	26.909	0.000	222.068	47.635
0+045	5.646	0.000	25.220	0.000	247.288	47.635
0+050	4.442	0.000	22.490	0.000	269.778	47.635
0+055	4.554	0.000	24.591	0.000	294.368	47.635
0+060	5.282	0.000	21.230	0.000	315.598	47.635
0+065	3.210	0.000	4.347	0.000	319.946	47.635
0+066.493	2.614	0.000	0.000	0.000	319.946	47.635

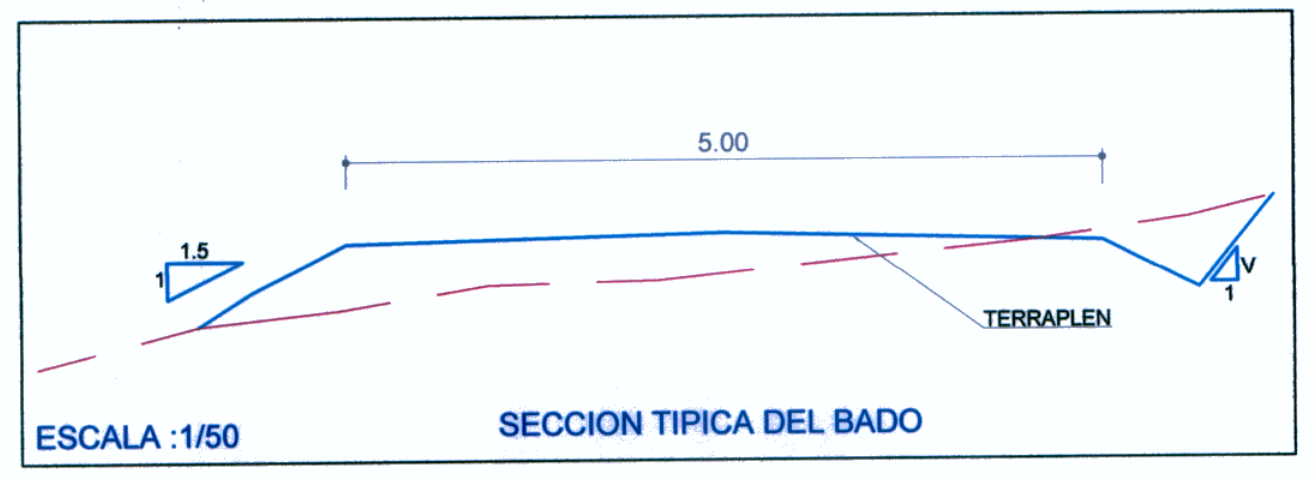


*Dels*  
ING. RICARDO APOLLONIA VALVARI  
Especialista en Hidrología e Ingeniería  
FIP 11677

Bustamante Williams, Consultores  
y Constructores SAC  
Ing. Luis A. Gamba Aranzam  
Jefe del Proyecto  
CIP N° 2038

Bustamante Williams, Consultores  
y Constructores SAC  
Ing. Jaime Salvendra de Rivero  
Jefe del Proyecto  
CIP N° 34488

SECCIONES  
TRANSVERSALES  
ESCALA: 1/ 250

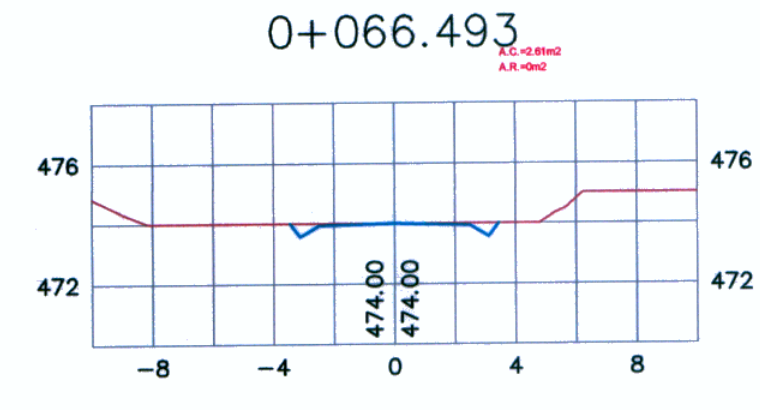

Concedente: <b>MTCC</b> Ministerio de Transportes y Comunicaciones	Concesionario: <b>Bustamante, Williams Consultores y Constructores S.A.C.</b>	PROYECTISTA :	DISENO : S. ZEVALLOS	APROBADO :	REVISIONES	CONSULTOR :	ESTUDIO DEFINITIVO CARRETERA CHAMAYA-JAEN-SAN IGNACIO-RIO CANCHIS TRAMO: PERICO SAN IGNACIO VADO ALCANTARILLA AMC PLANTA-PERFIL Y SECCIONES TRANSV. AMC 7+315 (2.0x2.0)	ESCALA : INDICADA FECHA : ENERO-2011 CODIGO : VA-AMC- 04
			DIBUJO : A. MATOS		N° FECHA DESCRIPCION			
			REVISADO : S. ZEVALLOS					
			APROBADO :					