




PLANTA
ESCALA: 1/ 250

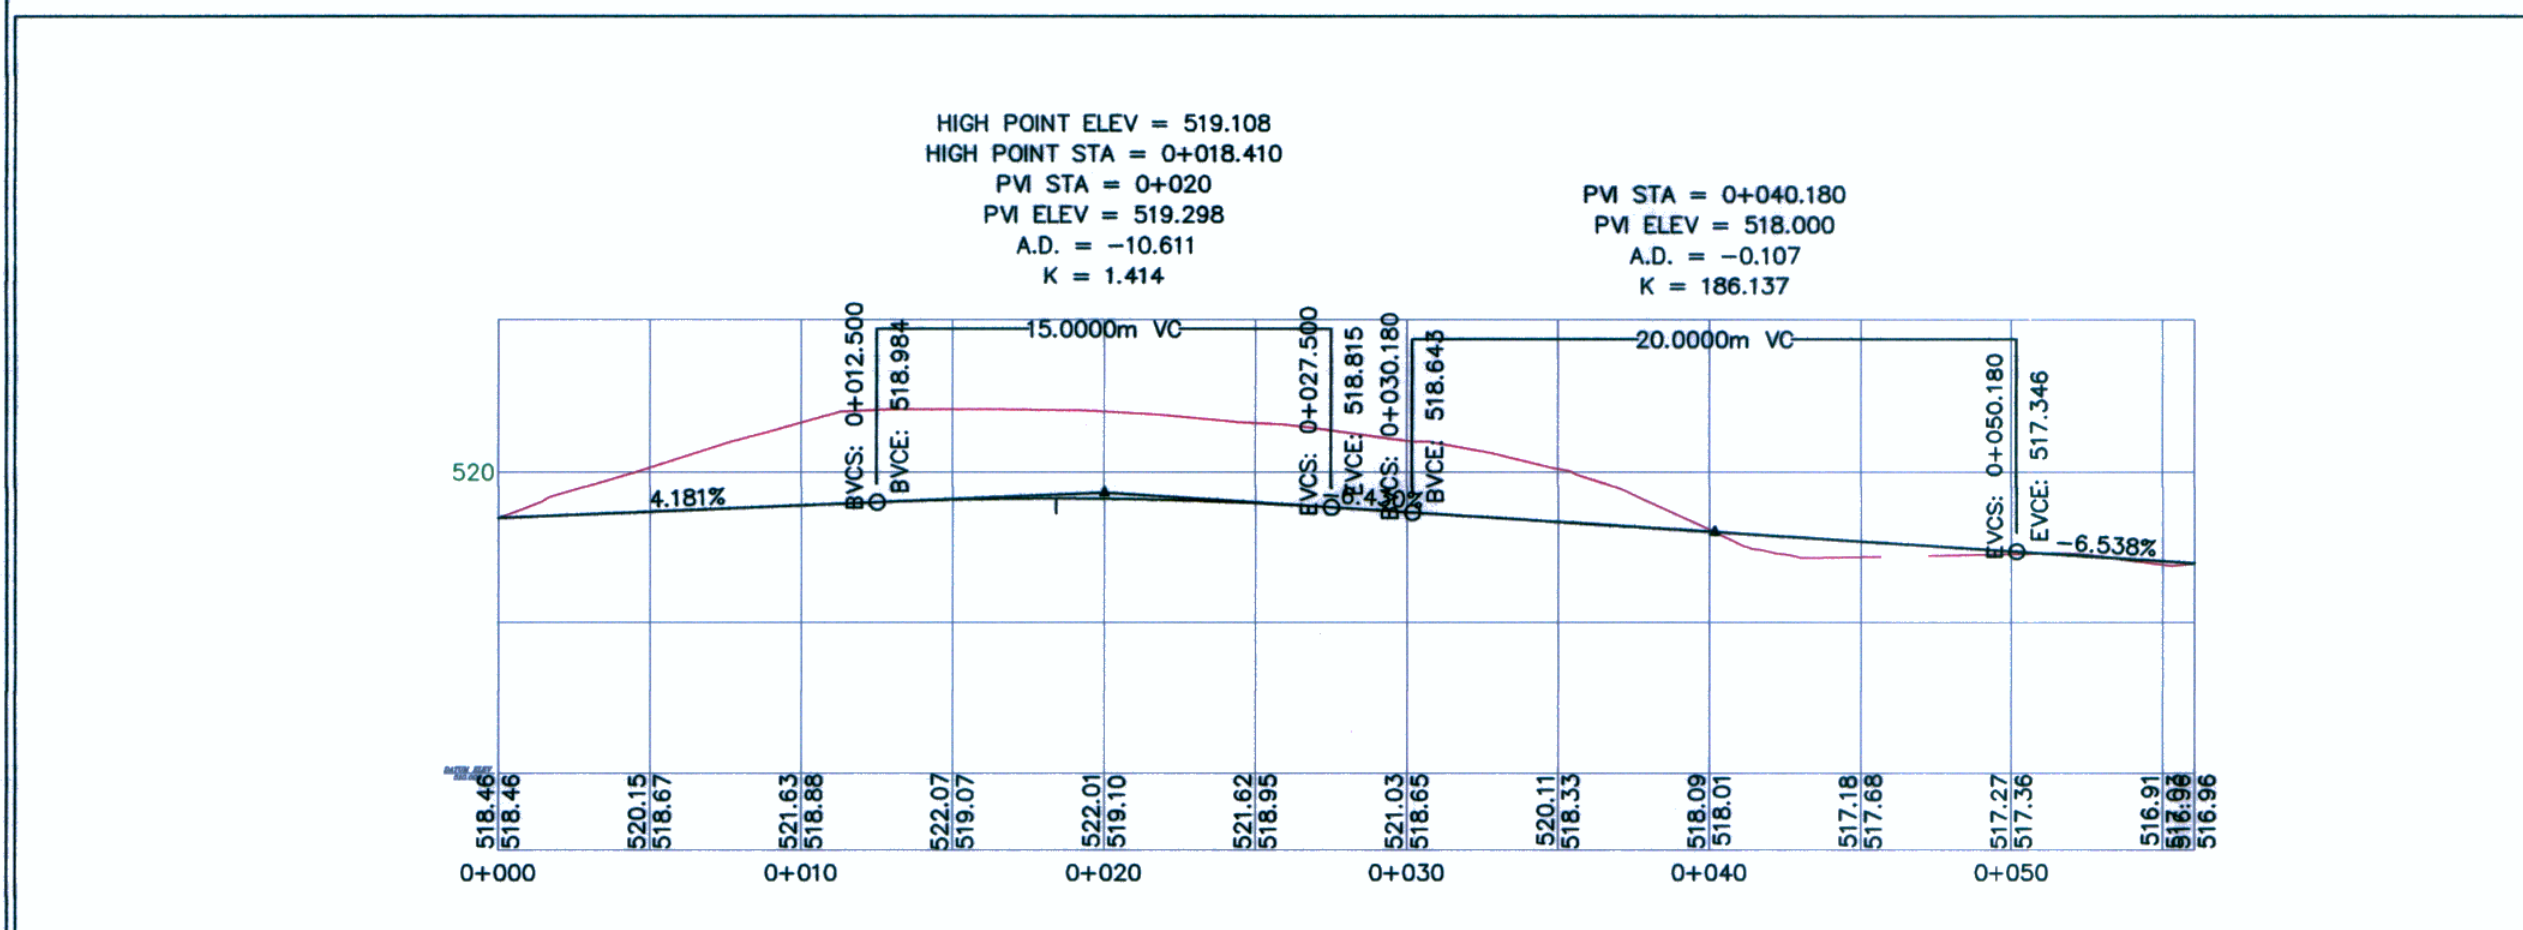

PERFIL LONGITUDINAL
ESCALA: 1/ 250

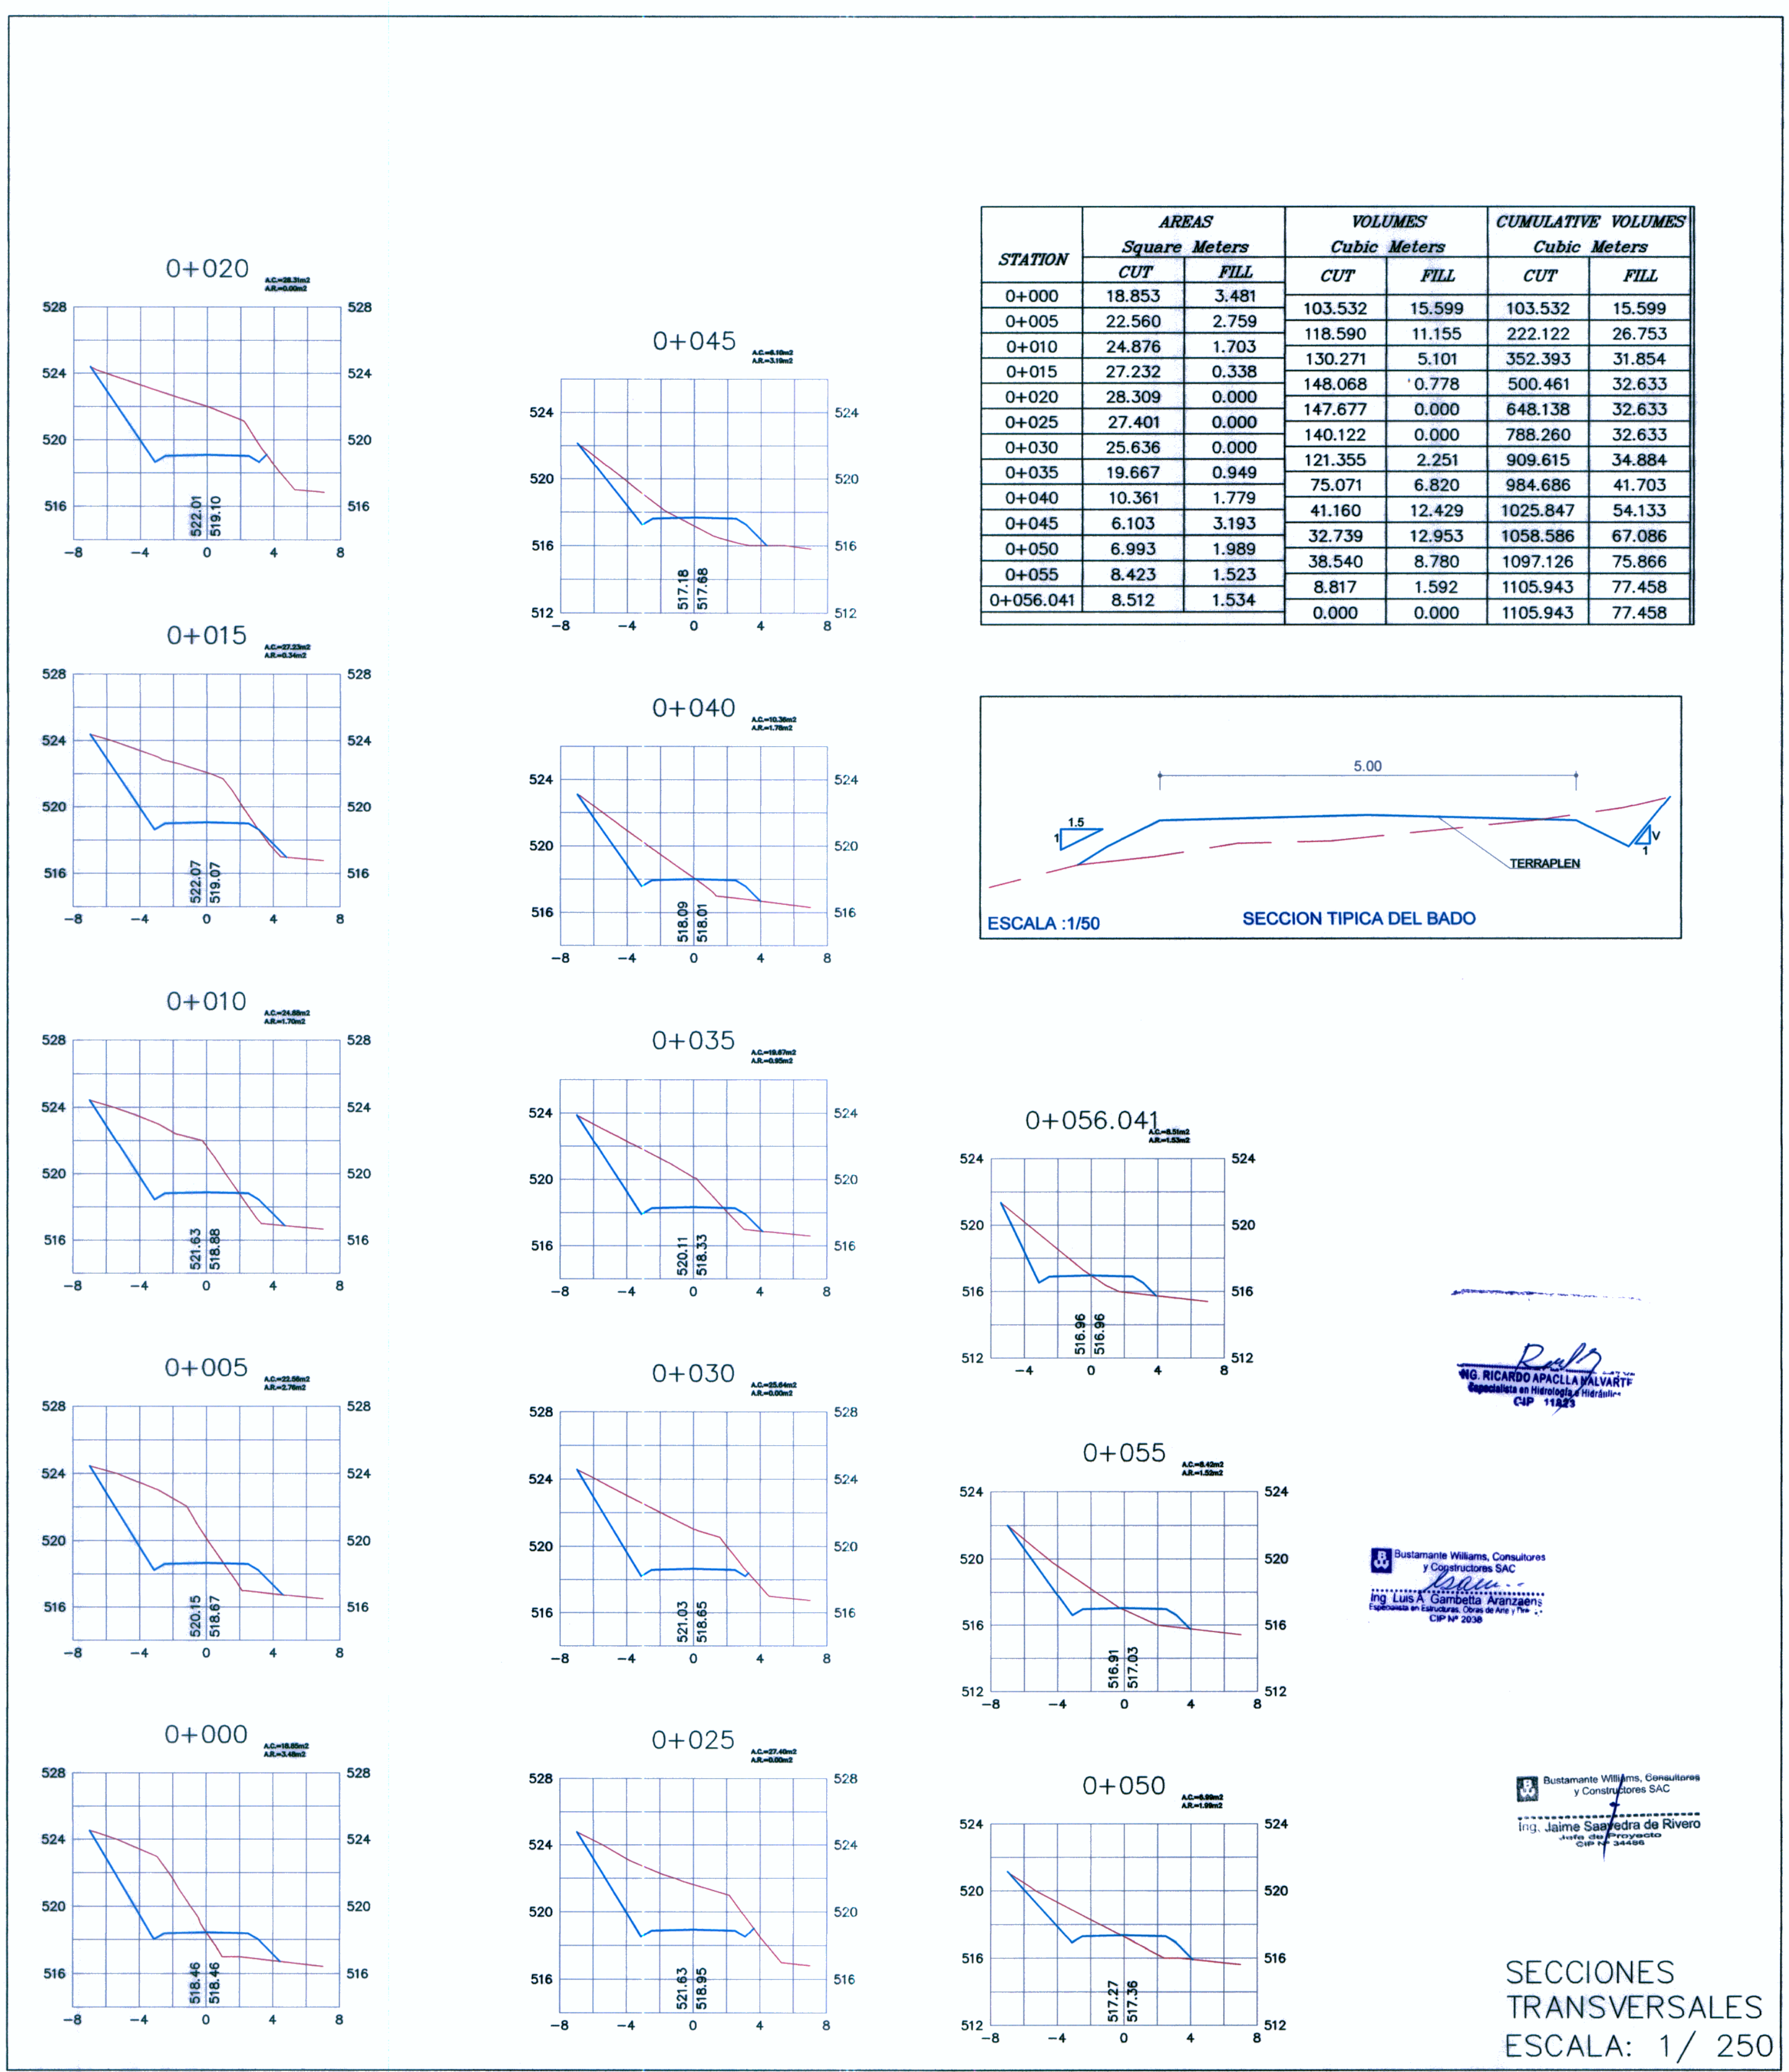

| STATION | AREAS | | VOLUMES | | CUMULATIVE VOLUMES | |
|-----------|--------|-------|---------|--------|--------------------|--------|
| | CUT | FILL | CUT | FILL | CUT | FILL |
| 0+000 | 18.853 | 3.481 | 103.532 | 15.599 | 103.532 | 15.599 |
| 0+005 | 22.560 | 2.759 | 118.590 | 11.155 | 222.122 | 26.753 |
| 0+010 | 24.876 | 1.703 | 130.271 | 5.101 | 352.393 | 31.854 |
| 0+015 | 27.232 | 0.338 | 148.068 | 0.778 | 500.461 | 32.633 |
| 0+020 | 28.309 | 0.000 | 147.677 | 0.000 | 648.138 | 32.633 |
| 0+025 | 27.401 | 0.000 | 140.122 | 0.000 | 788.260 | 32.633 |
| 0+030 | 25.636 | 0.000 | 121.355 | 2.251 | 909.615 | 34.884 |
| 0+035 | 19.667 | 0.949 | 75.071 | 6.820 | 984.686 | 41.703 |
| 0+040 | 10.361 | 1.779 | 41.160 | 12.429 | 1025.847 | 54.133 |
| 0+045 | 6.103 | 3.193 | 32.739 | 12.953 | 1058.586 | 67.086 |
| 0+050 | 6.993 | 1.989 | 38.540 | 8.780 | 1097.126 | 75.866 |
| 0+055 | 8.423 | 1.523 | 8.817 | 1.592 | 1105.943 | 77.458 |
| 0+056.041 | 8.512 | 1.534 | 0.000 | 0.000 | 1105.943 | 77.458 |

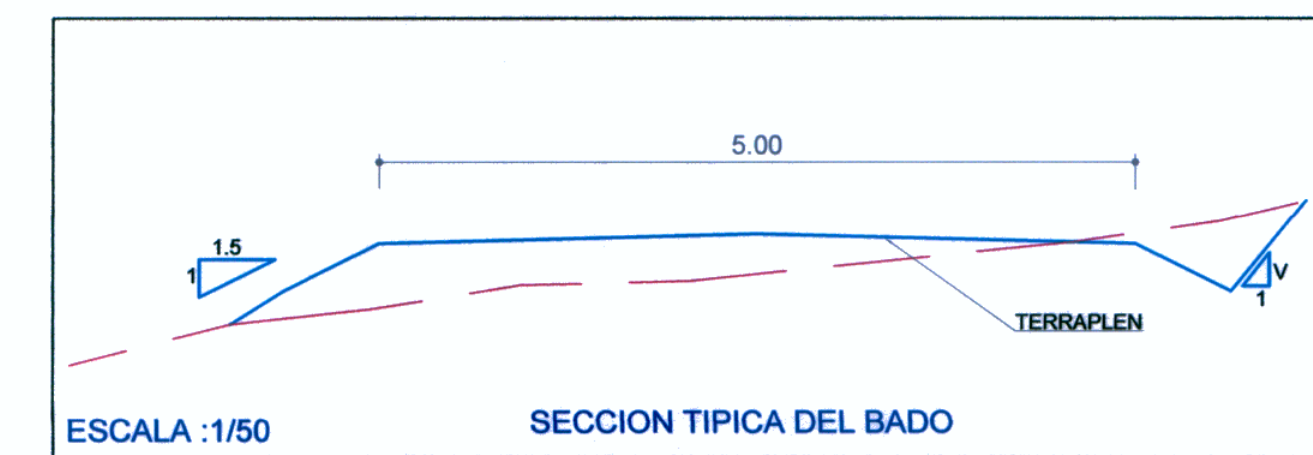

ING. RICARDO APACILLA MALVARTE
Especialista en Hidrología e Hidráulica
CIP: 11925

Bustamante Williams, Consultores
y Constructores SAC
ING. LUIS A. GARCÍA MORALES
Especialista en Estructuras, Obras de Arte y Pav.
CIP: 2028

Bustamante Williams, Consultores
y Constructores SAC
ING. Jaime Saavedra de Rivero
Especialista en Estructuras, Obras de Arte y Pav.
CIP: 3440

SECCIONES
TRANSVERSALES
ESCALA: 1/ 250

| | | | | | | | | | |
|-------------------------------------------------------------------------|----------------|----------------------------------------------------------------------------------|---------------|-----------------------------------------------------------------------------------|------------|------------|-------------|---|--------------------------------------------------------------------------|
| Concedente: MTC Ministerio de Transportes y Comunicaciones | Concesionario: | Consultor: Bustamante, Williams Consultores y Constructores S.A.C. | PROYECTISTA : | DISEÑO : S. ZEVALLOS DIBUJO : A. MATOS REVISADO : S. ZEVALLOS APROBADO : | APROBADO : | REVISIONES | CONSULTOR : | ESTUDIO DEFINITIVO CARRETERA CHAMAYA - JAEN - SAN IGNACIO - RIO CANCHIS TRAMO: PERICO SAN IGNACIO VADO ALCANTARILLA AMC PLANTA-PERFIL Y SECCIONES TRANSV. AMC 19+920(2.0 x 2.0) | ESCALA : INDICADA FECHA : ENERO-2011 CODIGO : VA-AMC- 08 |
|-------------------------------------------------------------------------|----------------|----------------------------------------------------------------------------------|---------------|-----------------------------------------------------------------------------------|------------|------------|-------------|---|--------------------------------------------------------------------------|