




PLANTA  
ESCALA: 1/ 250

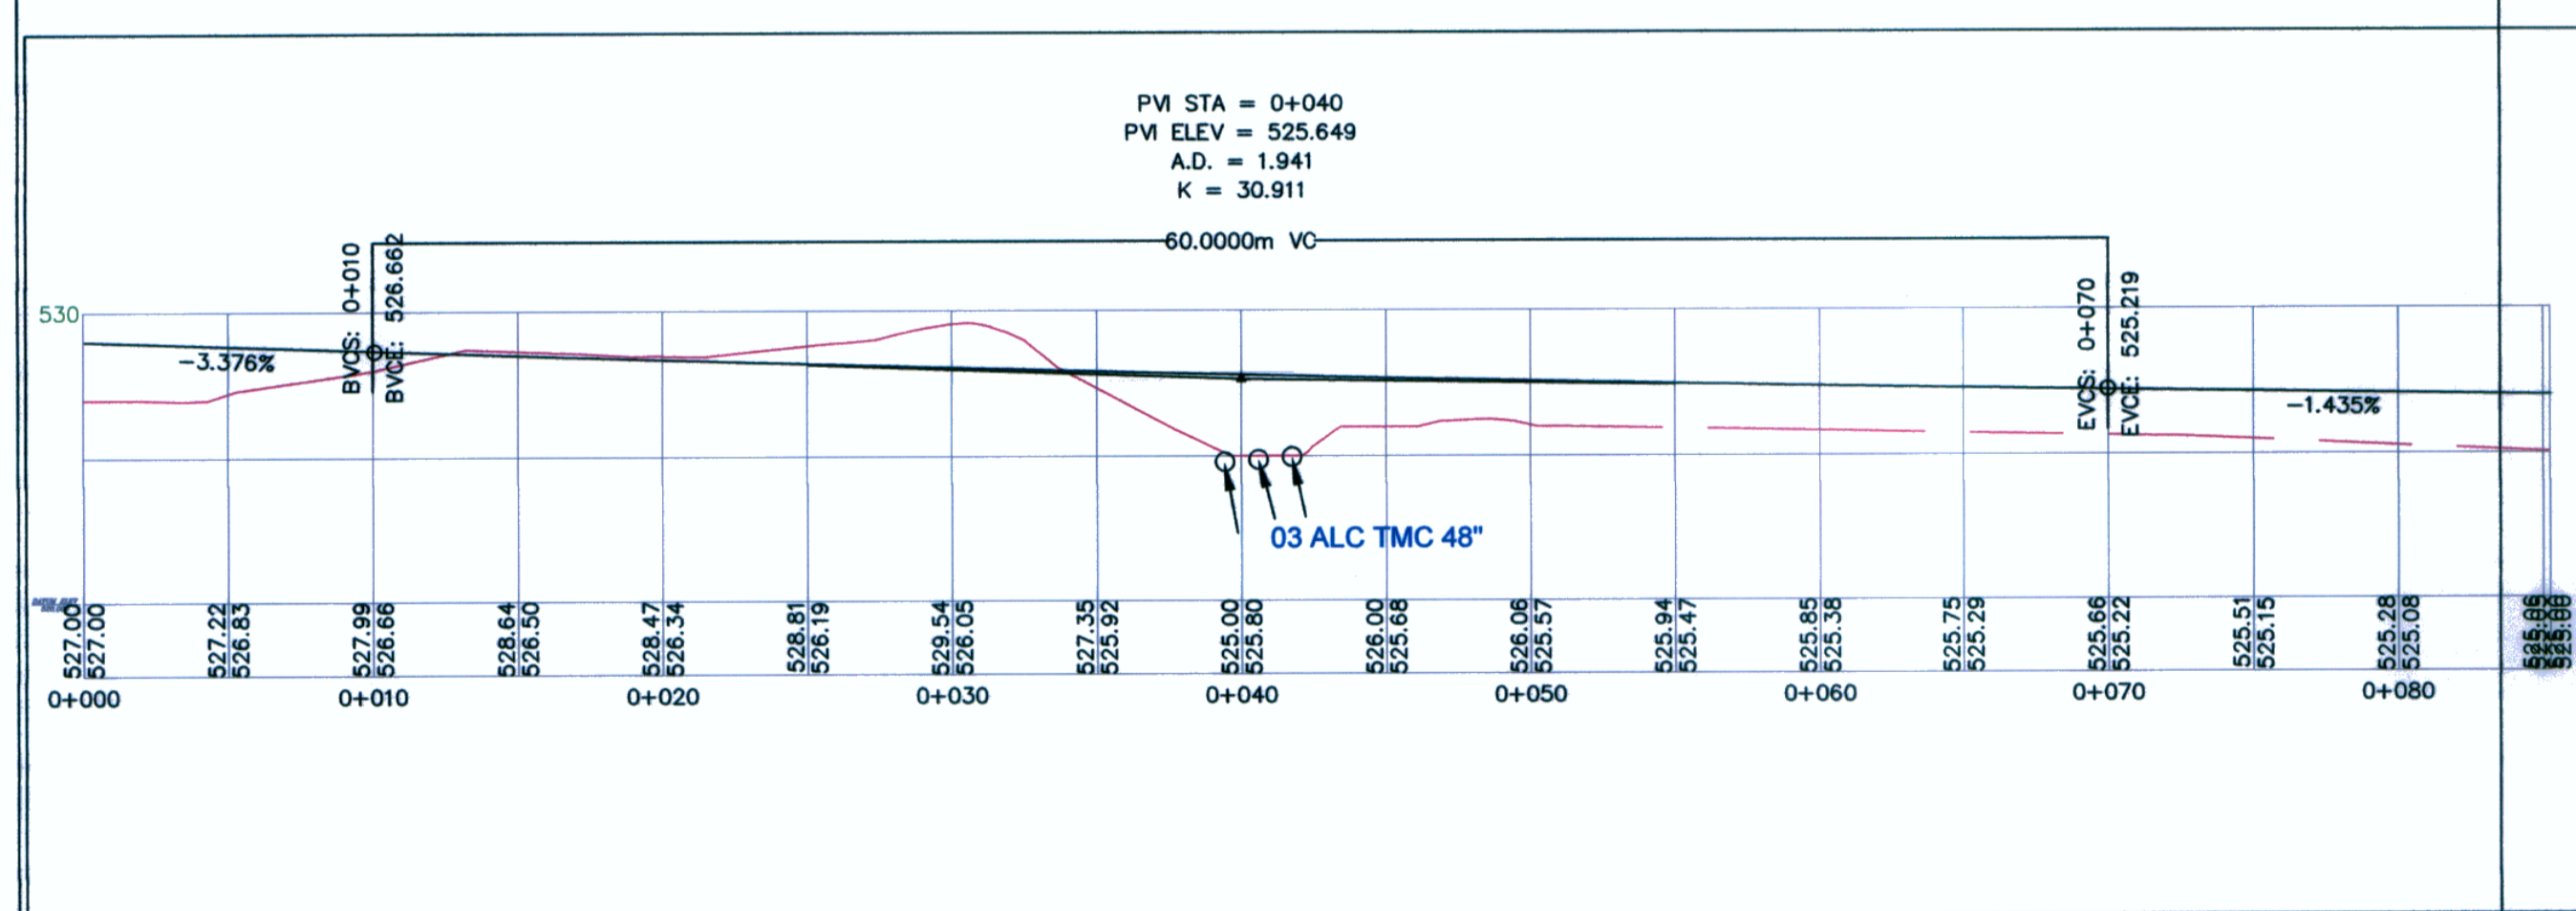

PERFIL LONGITUDINAL  
ESCALA: 1/ 250

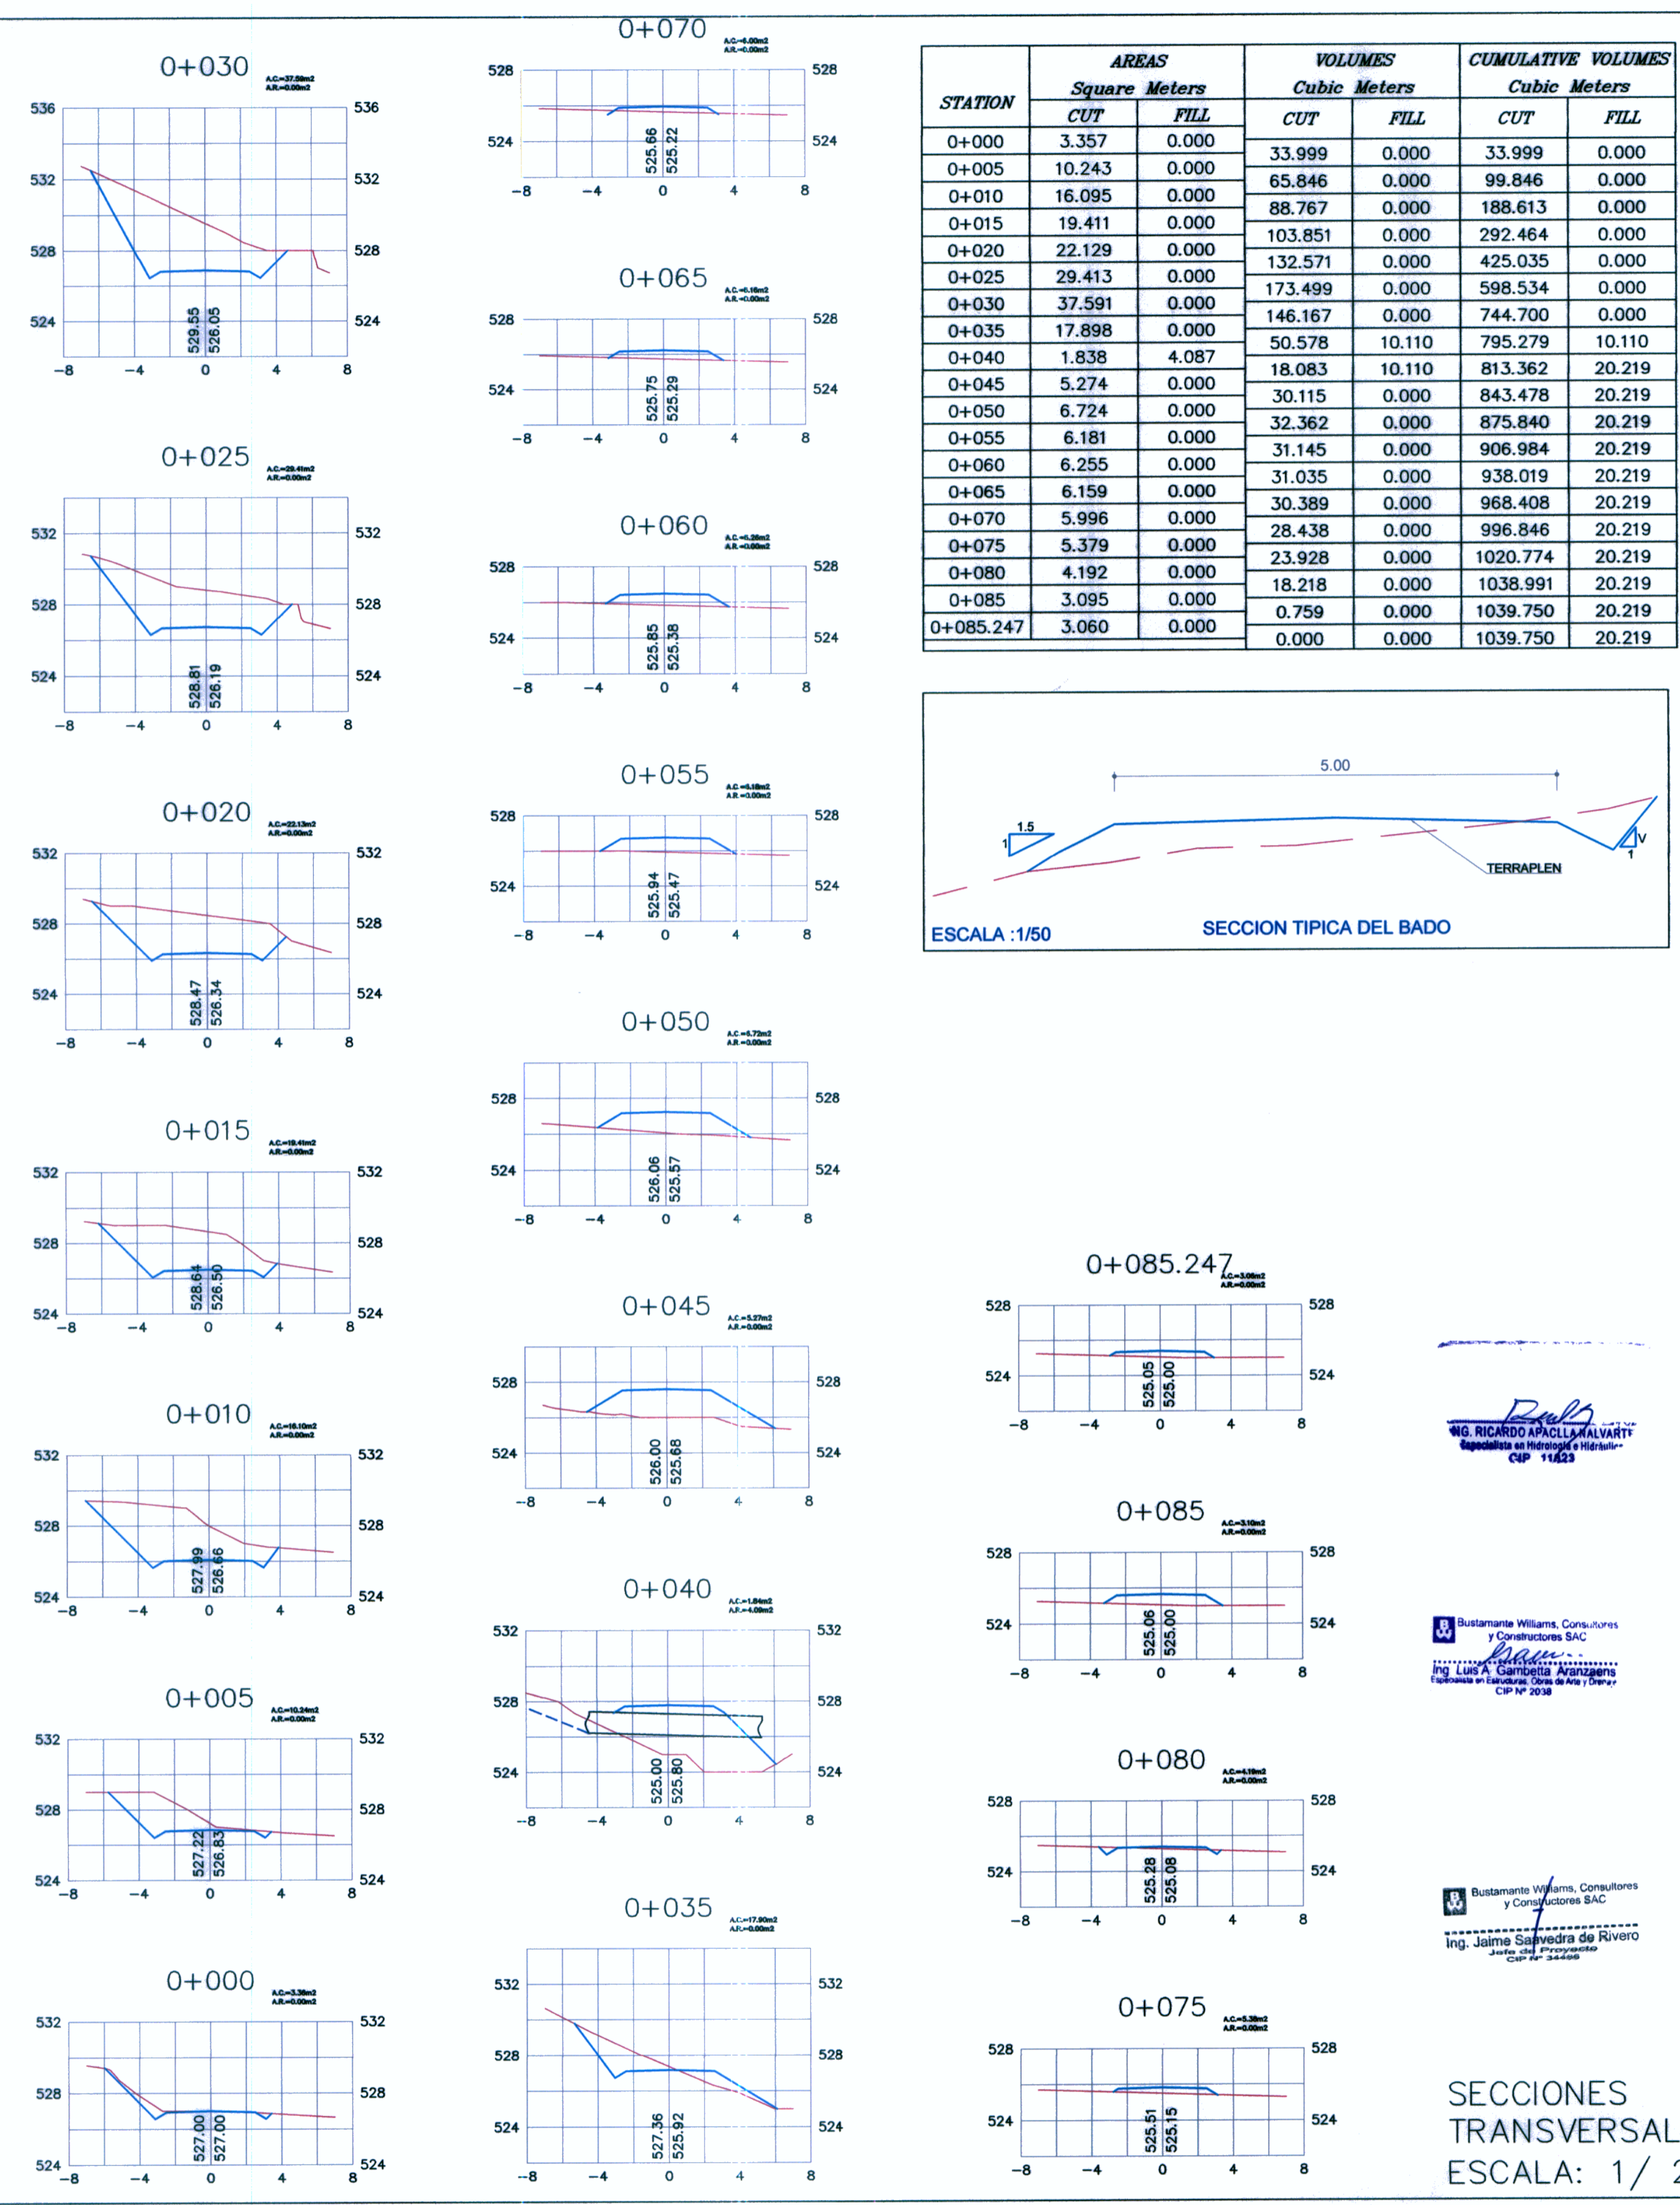

STATION	AREAS		VOLUMES		CUMULATIVE VOLUMES	
	CUT	FILL	CUT	FILL	CUT	FILL
0+000	3.357	0.000	33.999	0.000	33.999	0.000
0+005	10.243	0.000	65.846	0.000	99.846	0.000
0+010	16.095	0.000	88.767	0.000	188.613	0.000
0+015	19.411	0.000	103.851	0.000	292.464	0.000
0+020	22.129	0.000	132.571	0.000	425.035	0.000
0+025	29.413	0.000	173.499	0.000	598.534	0.000
0+030	37.591	0.000	146.167	0.000	744.700	0.000
0+035	17.898	0.000	50.578	10.110	795.279	10.110
0+040	1.838	4.087	18.083	10.110	813.362	20.219
0+045	5.274	0.000	30.115	0.000	843.478	20.219
0+050	6.724	0.000	32.362	0.000	875.840	20.219
0+055	6.181	0.000	31.145	0.000	906.984	20.219
0+060	6.255	0.000	31.035	0.000	938.019	20.219
0+065	6.159	0.000	30.389	0.000	968.408	20.219
0+070	5.996	0.000	28.438	0.000	996.846	20.219
0+075	5.379	0.000	23.928	0.000	1020.774	20.219
0+080	4.192	0.000	18.218	0.000	1038.991	20.219
0+085	3.095	0.000	0.759	0.000	1039.750	20.219
0+085.247	3.060	0.000	0.000	0.000	1039.750	20.219

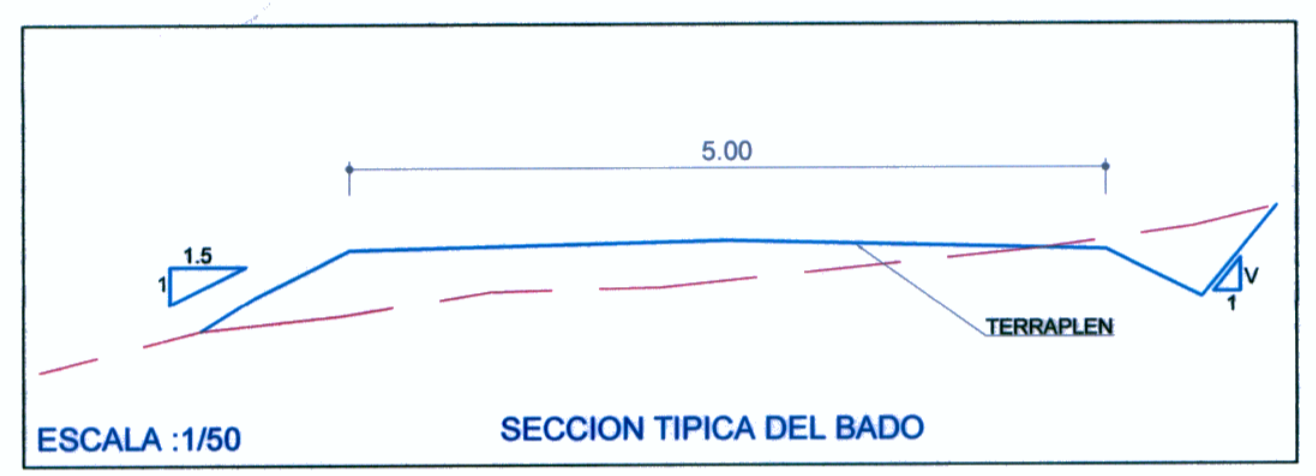

ING. RICARDO APACLLAVALARIT  
Ingeniero en Ingeniería de Hidráulica  
CIP 11623

Bustamante Williams, Consultores  
y Constructores SAC  
Ing. Luis A. Gamba Aranzaga  
Ingeniero en Ingeniería Civil (E-10) y S-10  
CIP N° 2038

Bustamante Williams, Consultores  
y Constructores SAC  
Ing. Jaime Salavedra de Rivoiro  
Ingeniero en Ingeniería Civil  
CIP N° 2038

SECCIONES  
TRANSVERSALES  
ESCALA: 1/ 250

Concedente: <b>MTC</b> Ministerio de Transportes y Comunicaciones	Concesionaria:	Consultor: <b>Bustamante, Williams Consultores y Constructores S.A.C.</b>	PROYECTISTA :	DISEÑO : S. ZEVALLOS	APROBADO :	REVISIONES	CONSULTOR :	ESTUDIO DEFINITIVO CARRETERA CHAMAYA -JAEN-SAN IGNACIO-RIO CANCHIS TRAMO: PERICO SAN IGNACIO VADO ALCANTARILLA AMC PLANTA-PERFIL Y SECCIONES TRANSV. AMC 21+830(6.0 x 3.0)	ESCALA : INDICADA FECHA : ENERO-2011 CODIGO : <b>VA-AMC- 09</b>
1	2	3	4	5	6	7	8	9	