




PLANTA  
ESCALA: 1/ 250

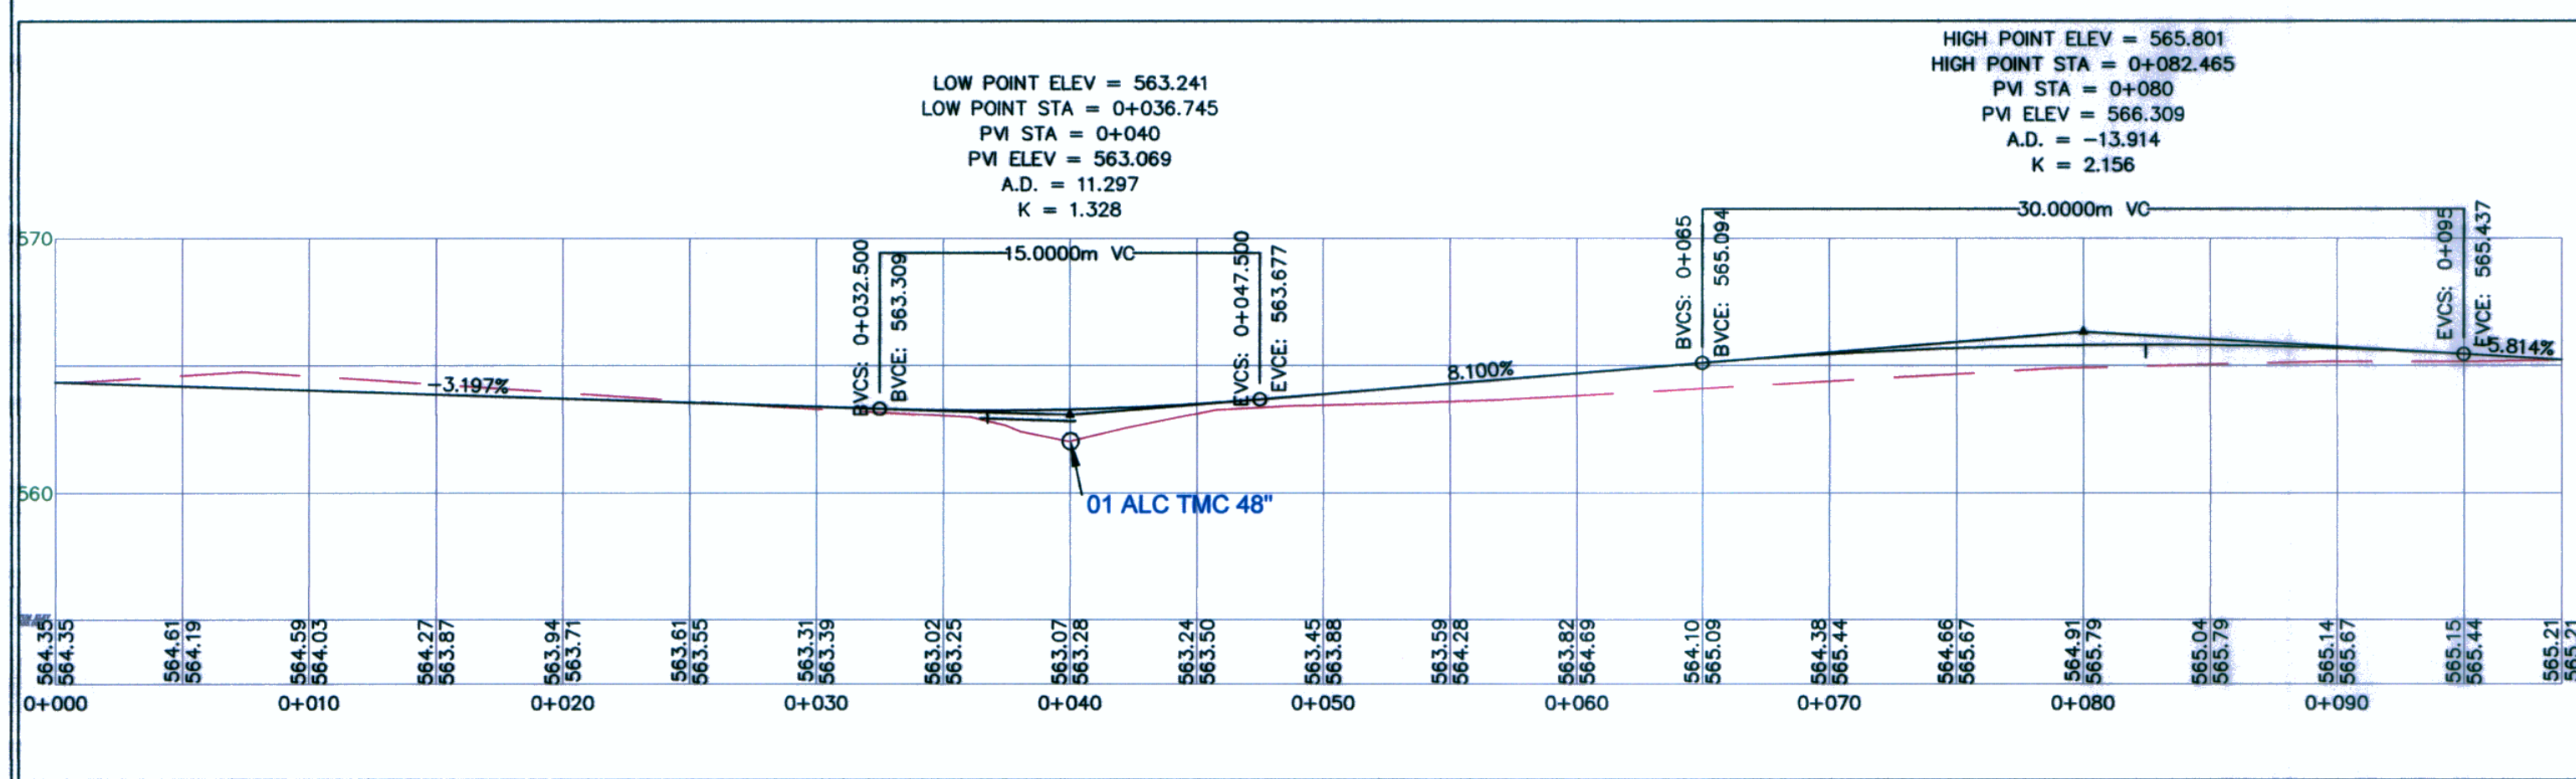


PERFIL LONGITUDINAL  
ESCALA: 1/ 250

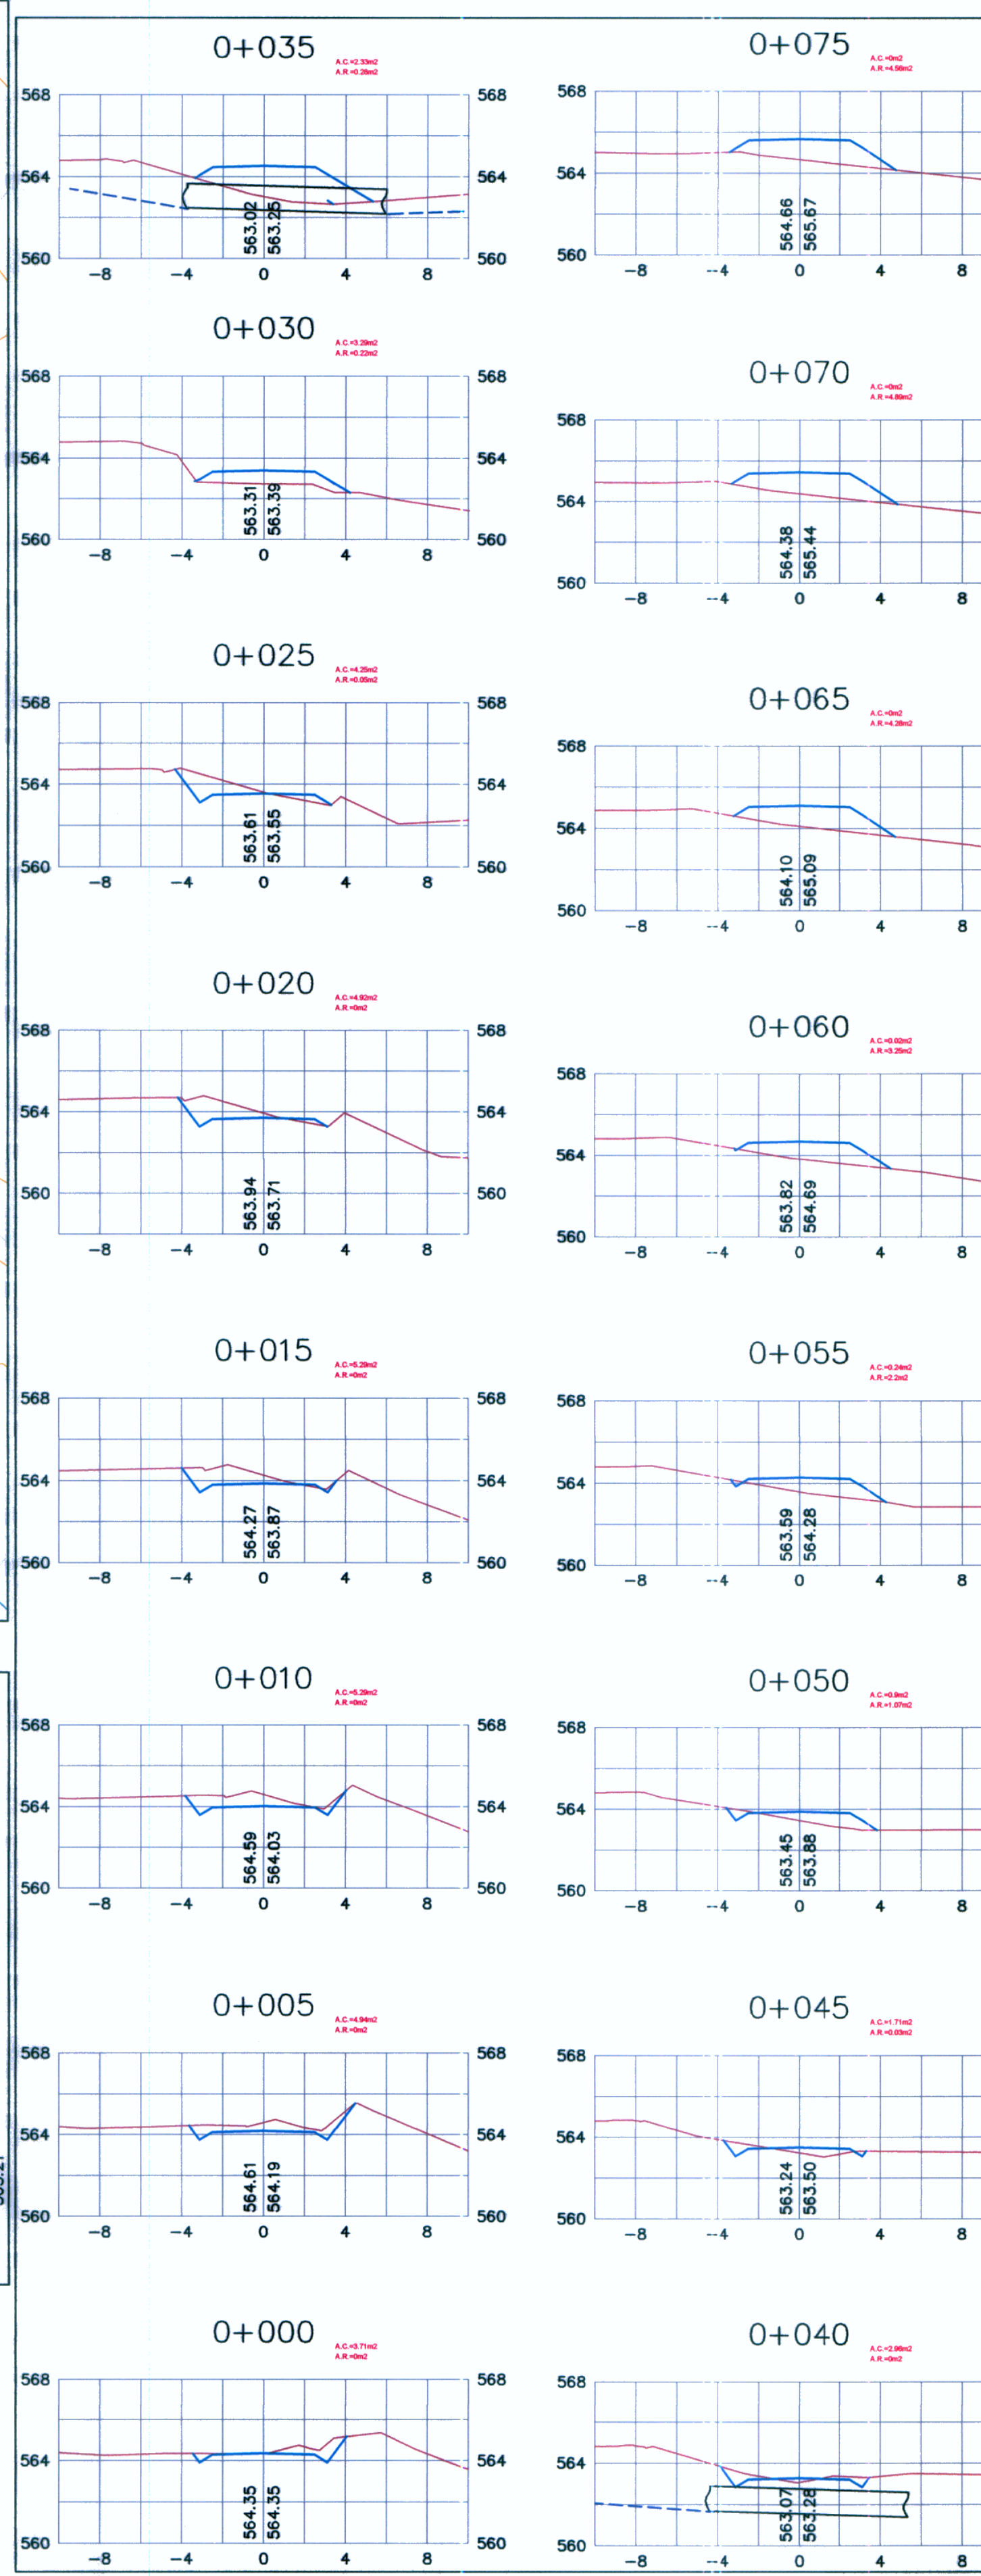

STATION	AREAS		VOLUMES		CUMULATIVE VOLUMES	
	Square Meters		Cubic Meters		Cubic Meters	
	CUT	FILL	CUT	FILL	CUT	FILL
0+000	3.713	0.000	21.626	0.000	21.626	0.000
0+005	4.937	0.000	25.576	0.000	47.202	0.000
0+010	5.293	0.000	26.446	0.000	73.648	0.000
0+015	5.285	0.000	25.514	0.000	99.162	0.000
0+020	4.921	0.000	22.928	0.121	122.090	0.121
0+025	4.250	0.048	18.840	0.664	140.929	0.785
0+030	3.285	0.217	14.028	1.236	154.957	2.022
0+035	2.326	0.277	12.924	0.706	167.880	2.728
0+040	2.961	0.000	11.514	0.083	179.395	2.811
0+045	1.713	0.033	6.338	2.841	185.733	5.652
0+050	0.904	1.073	2.735	8.453	188.468	14.105
0+055	0.238	2.203	0.612	13.981	189.080	28.085
0+060	0.019	3.247	0.046	18.822	189.126	46.907
0+065	0.000	4.282	0.000	22.927	189.126	69.834
0+070	0.000	4.889	0.000	20.588	189.126	93.460
0+075	0.000	4.561	0.000	16.481	189.126	114.049
0+080	0.000	3.674	0.000	10.874	189.126	141.404
0+085	0.000	2.918	0.000	3.579	190.807	144.982
0+090	0.000	1.431	0.000	6.282	197.088	144.982
0+095	0.672	0.000	0.000	0.000	197.088	144.982
0+098.855	2.587	0.000	0.000	0.000	197.088	144.982

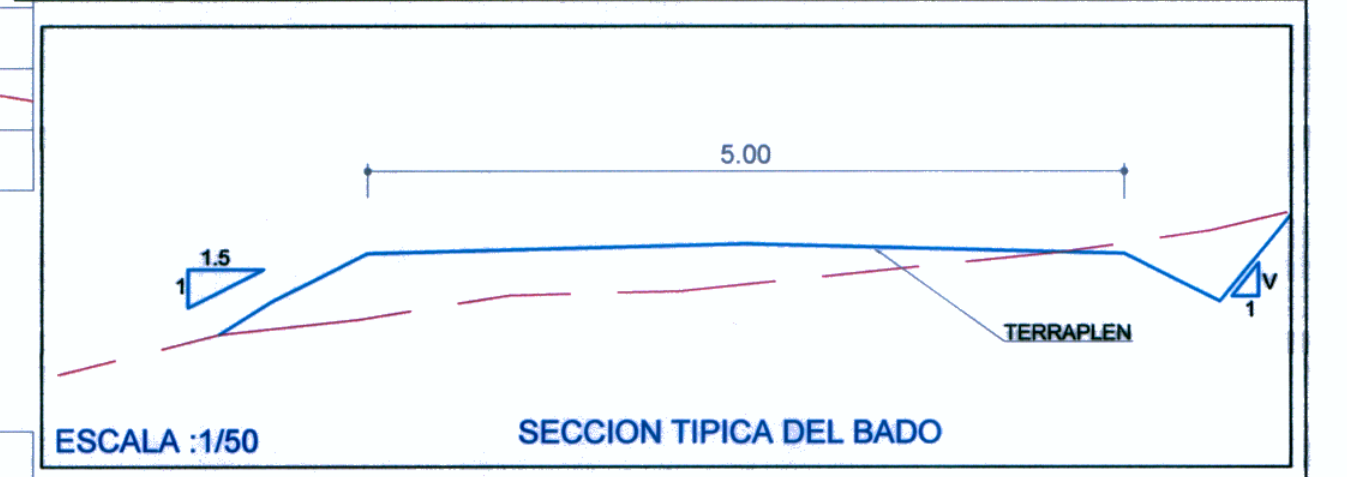

ESCALA: 1/50 SECCION TIPICA DEL BADO

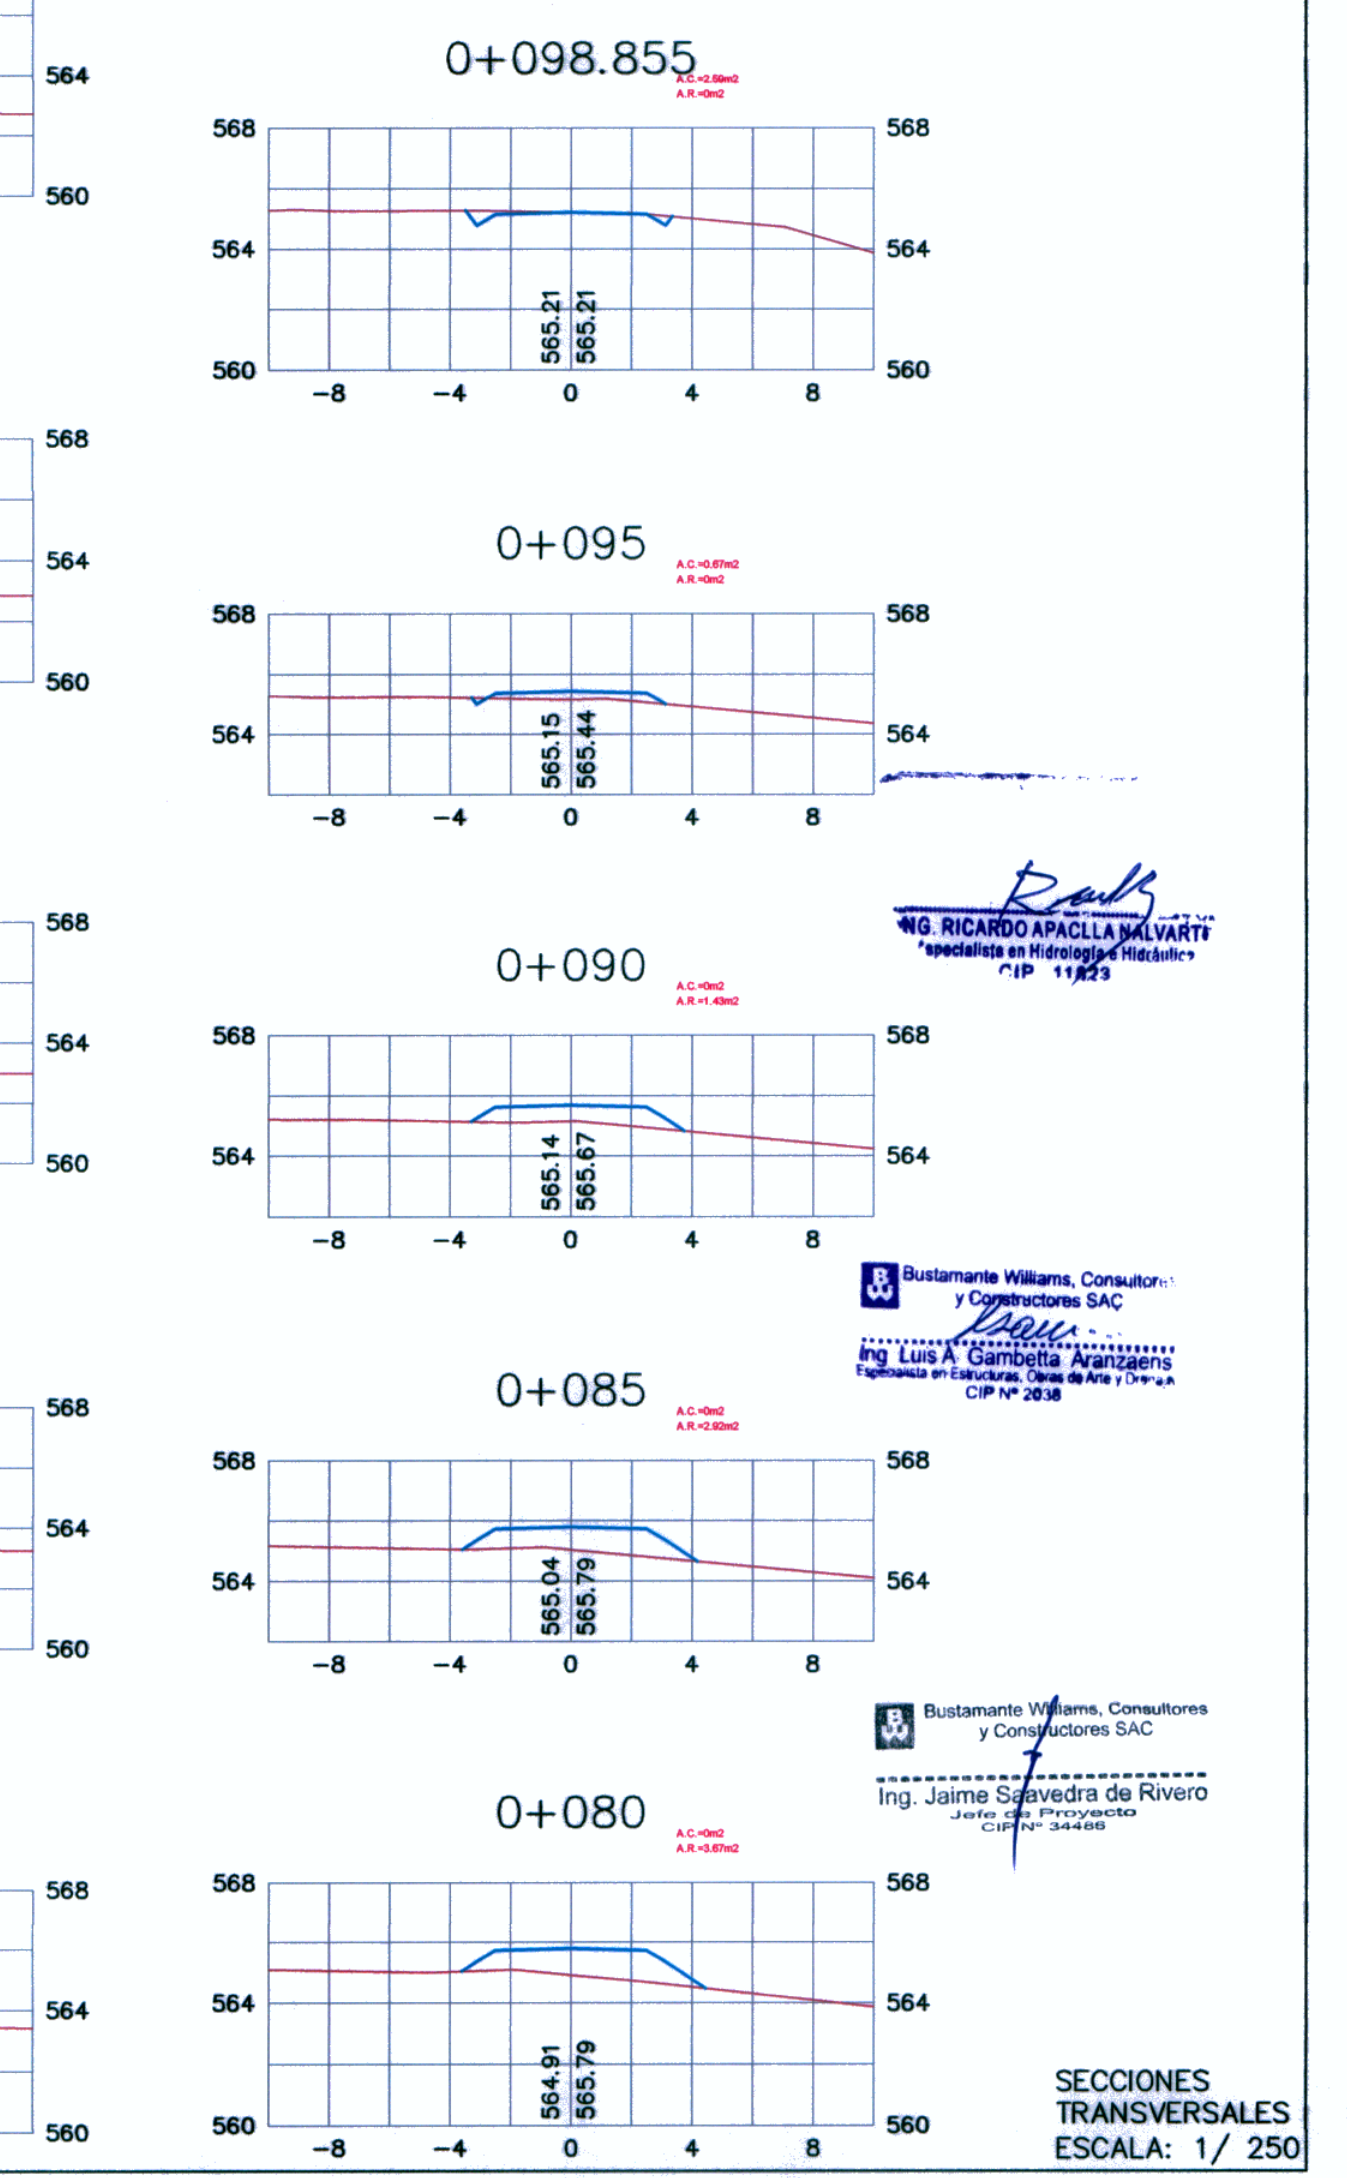

*Balk*  

**Bustamante Williams, Consultores y Constructores SAC**  

**Bustamante Williams, Consultores y Constructores SAC**  
 Ing. Jaime Salvadora de Rivero  

SECCIONES TRANSVERSALES  
ESCALA: 1/ 250