

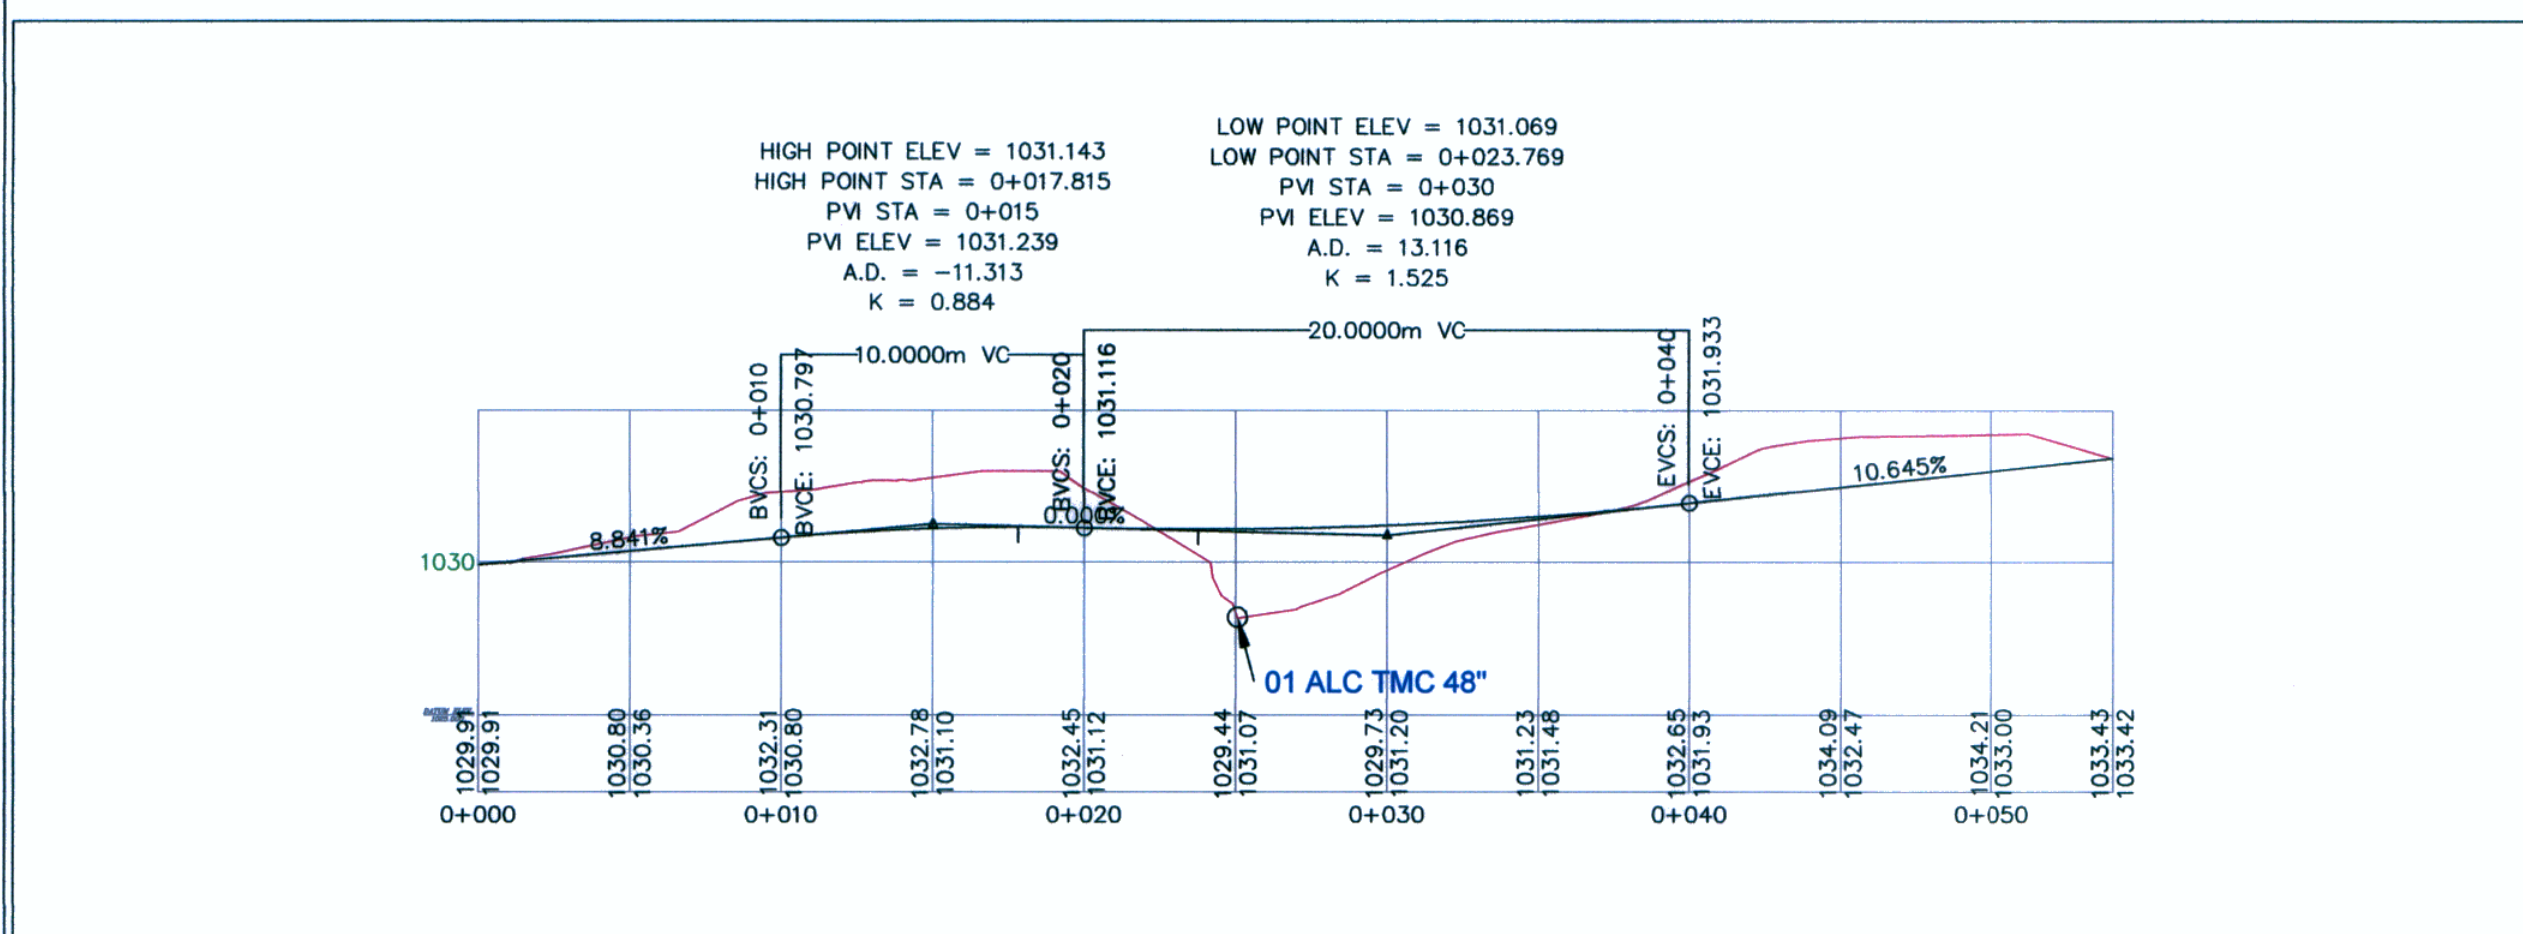
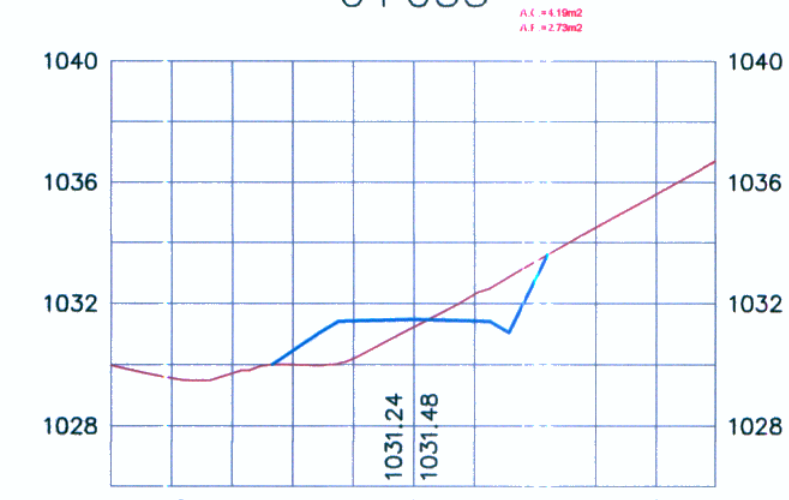
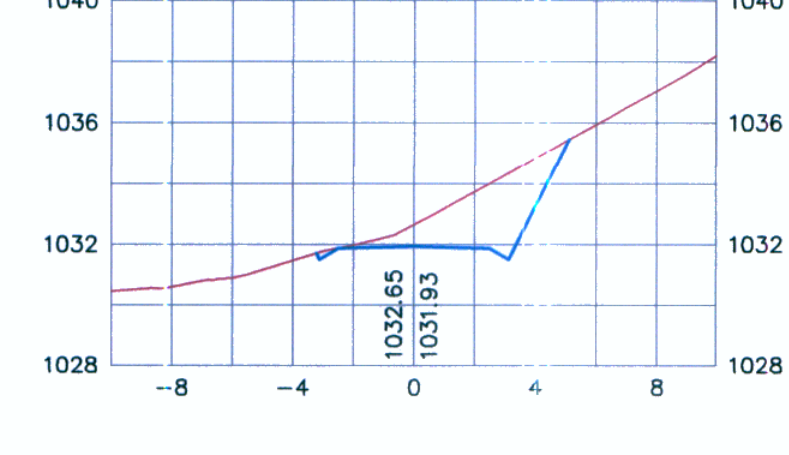
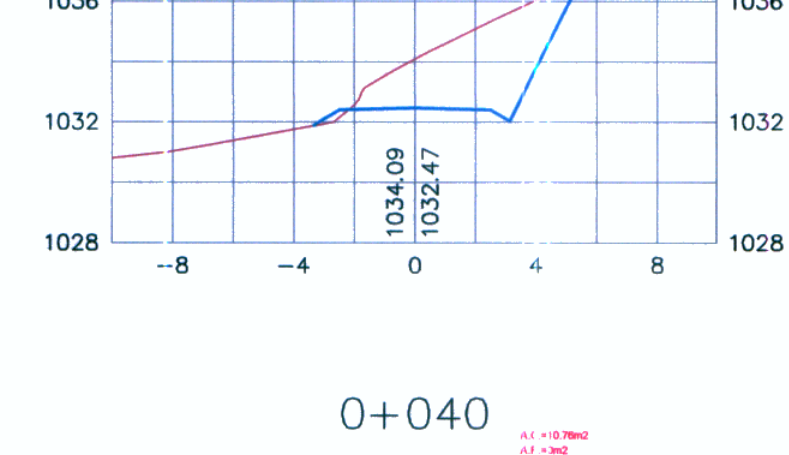
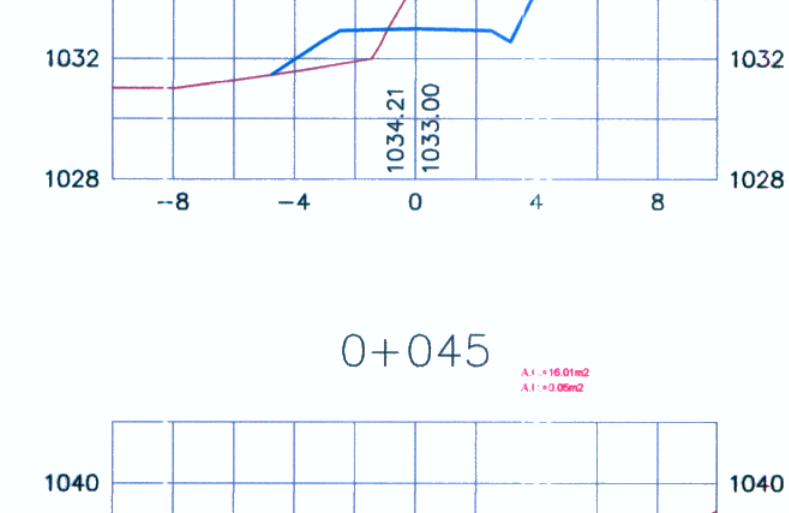
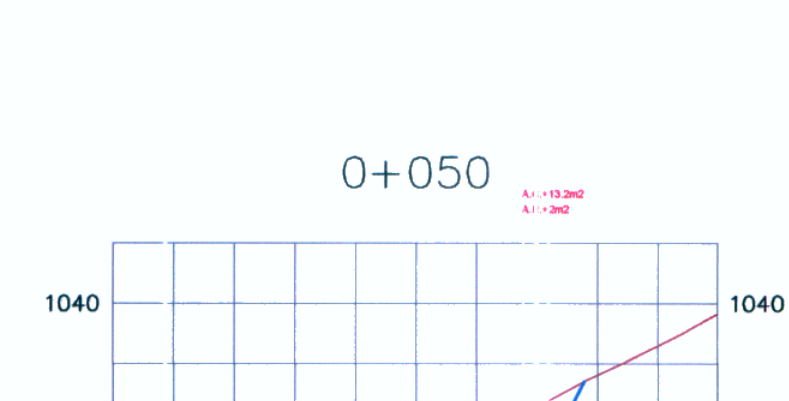
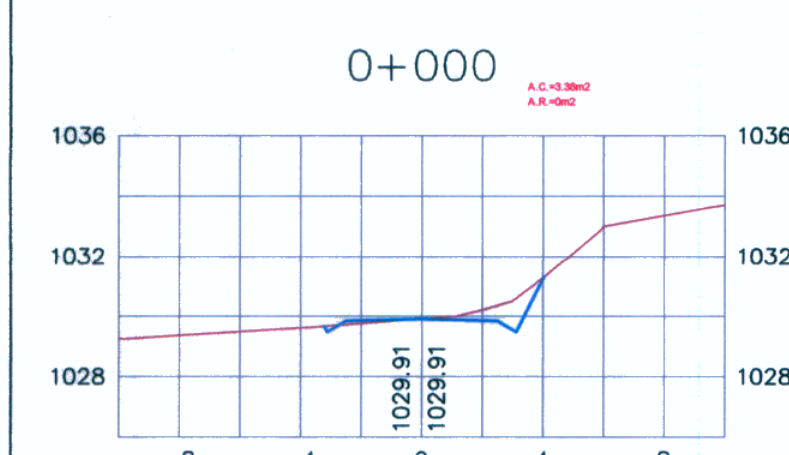
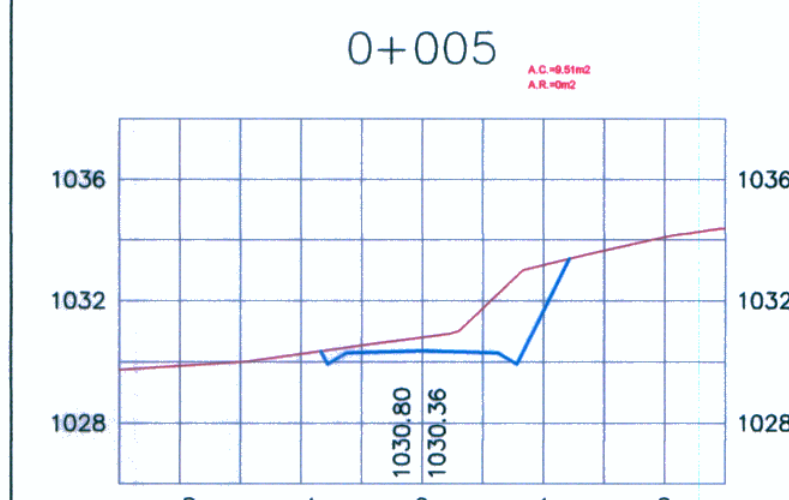
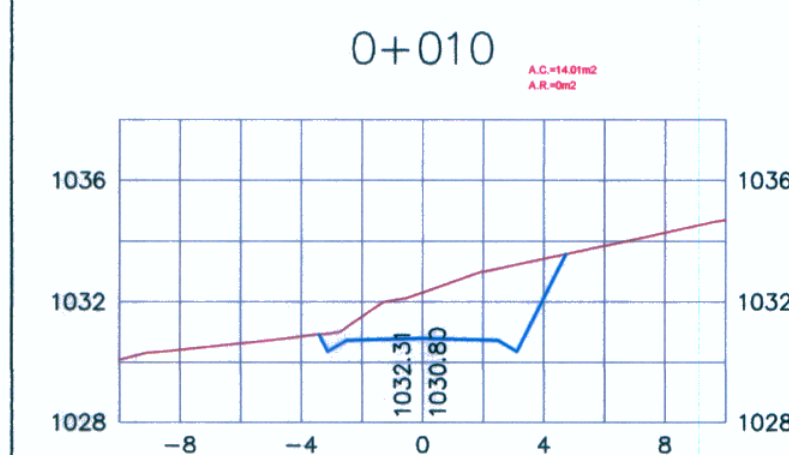
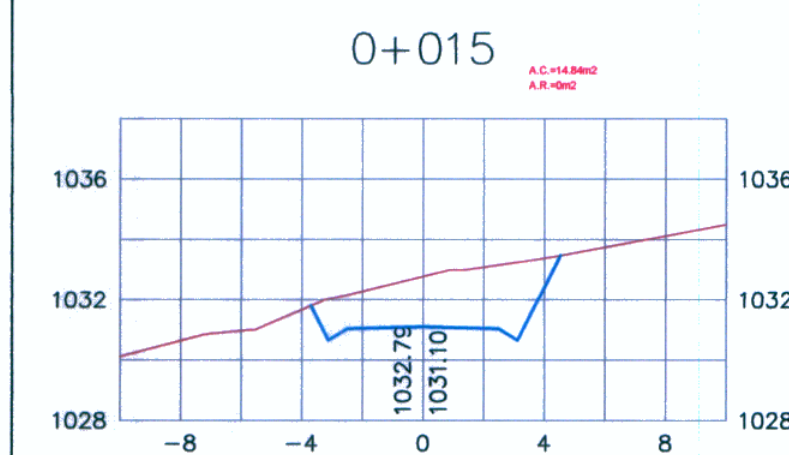



PLANTA  
ESCALA: 1/ 250

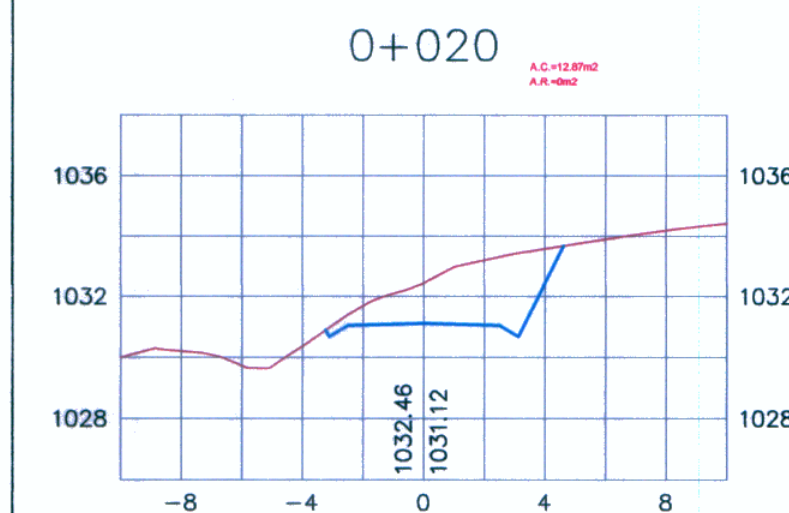


PERFIL LONGITUDINAL  
ESCALA: 1/ 250

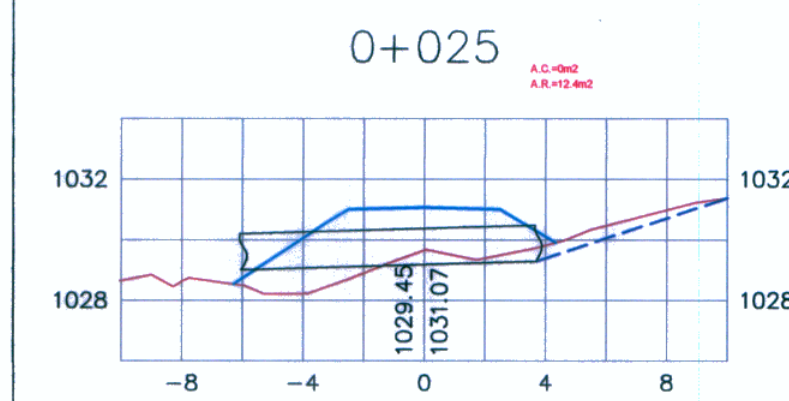

STATION	AREAS		VOLUMES		CUMULATIVE VOLUMES	
	CUT	FILL	CUT	FILL	CUT	FILL
0+000	3.381	0.000	32.229	0.000	32.229	0.000
0+005	9.510	0.000	58.794	0.000	91.023	0.000
0+010	14.007	0.000	74.496	0.000	165.519	0.000
0+015	14.840	0.000	71.643	0.000	237.162	0.000
0+020	12.865	0.000	32.888	29.679	270.050	29.679
0+025	0.000	12.395	0.000	42.259	270.050	71.938
0+030	0.000	10.555	12.008	23.820	282.059	95.758
0+035	4.191	2.734	37.882	6.777	319.941	102.536
0+040	10.756	0.000	67.702	0.115	387.643	102.650
0+045	16.011	0.046	73.028	5.119	460.670	107.769
0+050	13.200	2.001	46.688	11.943	507.359	119.713
0+054.016	10.049	3.946	0.000	0.000	507.359	119.713

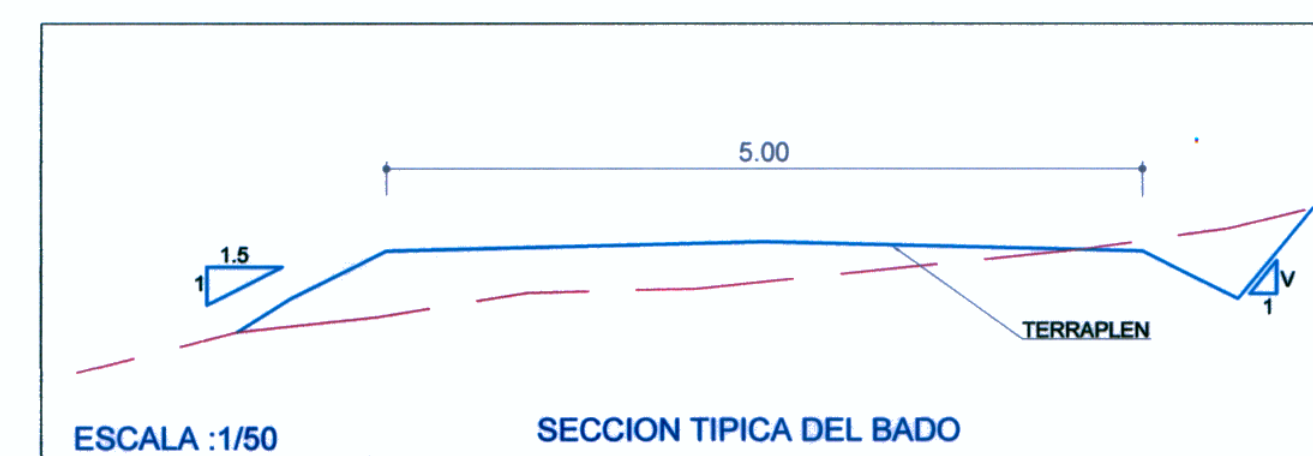

SECCIONES TRANSVERSALES  
ESCALA: 1/ 250

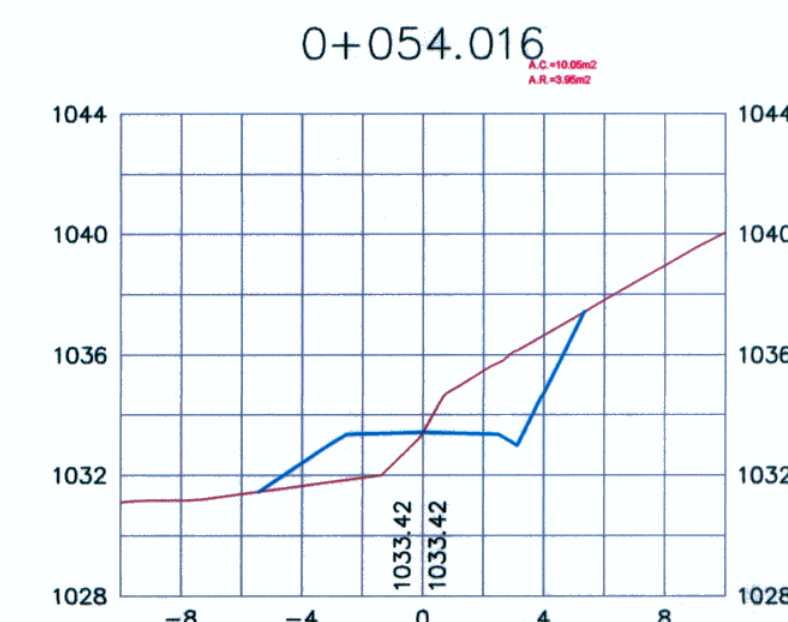

ESTUDIO DEFINITIVO CARRETERA CHAMAYA -JAEN-SAN IGNACIO-RIO CANCHIS  
TRAMO: PERICO SAN IGNACIO  
VADO ALCANTARILLA AMC  
PLANTA-PERFIL Y SECCIONES TRANSV.  
AMC 42+385(2.0 x 2.0)

ESCALA : INDICADA  
FECHA : ENERO-2011  
CODIGO : VA-AMC- 14

Concedente: **MTC** Ministerio de Transportes y Comunicaciones  
 Concesionario: **Bustamante, Williams Consultores y Constructores S.A.C.**  
 Consultor: **Bustamante, Williams Consultores y Constructores S.A.C.**  
 PROYECTISTA : DISEÑO : S. ZEVALLOS APROBADO :  
 DIBUJO : A. MATOS  
 REVISADO : S. ZEVALLOS  
 APROBADO :

N°	FECHA	REVISIONES	DESCRIPCION

CONSULTOR :  
 INGENIERO RICARDO APAOLA MALVARTE  
 INGENIERO LUIS A. GAMBETTA ARZATEAGA  
 INGENIERO JOAQUIN SANCHEZ DE RIVERO