


SECCION  
1:100



PERFIL  
1:75

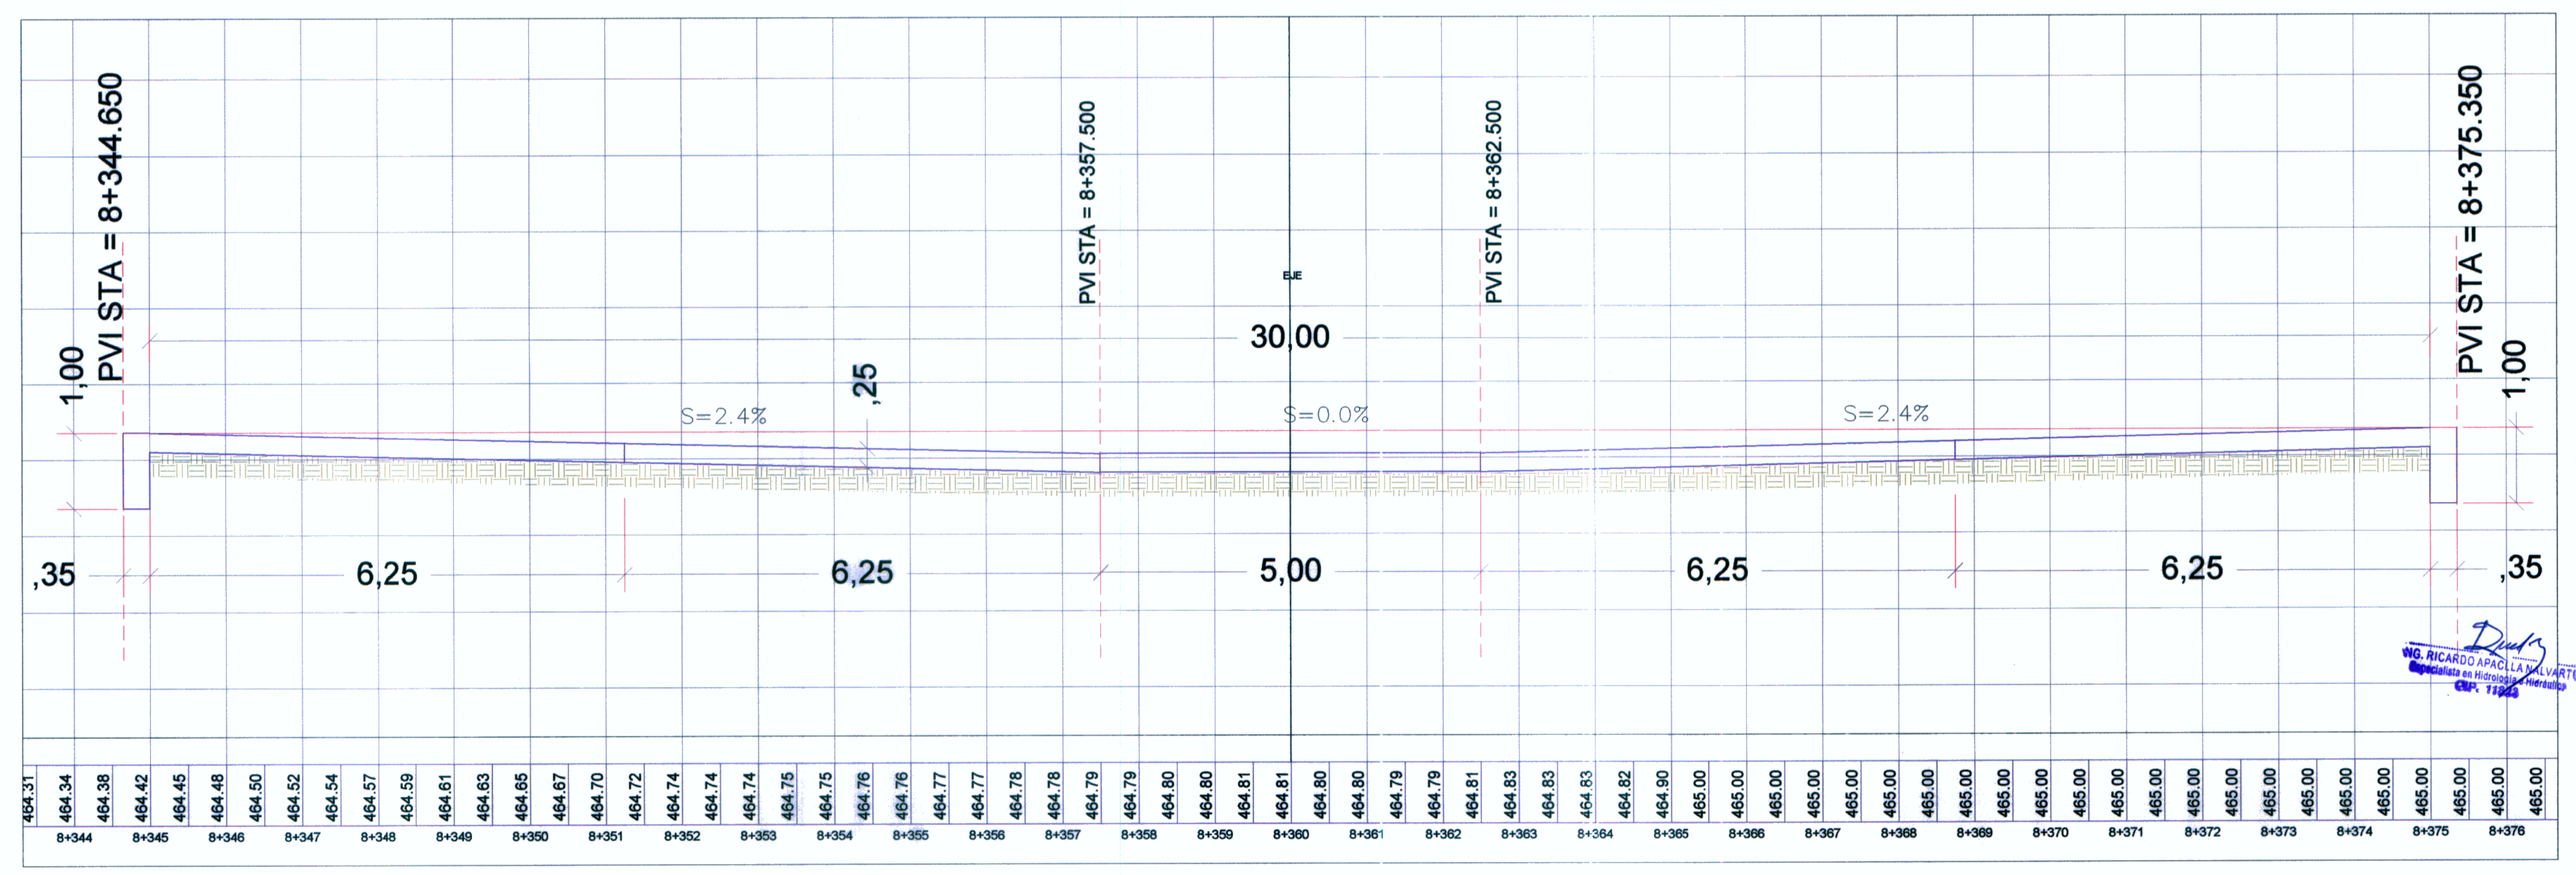

**ING. RICARDO APACLLA LALVARTÉ**  
Especialista en Hidrología y Obras de Arte  
CIP N° 11265

**Bustamante Williams, Consultores y Constructores SAC**  
Ing. LUIS P. Bustamante Argentez  
Especialista en Estructuras, Obras de Arte y Diseño  
CIP N° 2038

**Bustamante Williams, Consultores y Constructores SAC**  
Ing. Jaime Salvadora de Rivero  
Jefe de Proyecto  
CIP N° 24268

Concedente: <b>MTC</b> Ministerio de Transportes y Comunicaciones	Concesionario: <b>Bustamante, Williams Consultores y Constructores S.A.C.</b>	Consultor: <b>Bustamante, Williams Consultores y Constructores S.A.C.</b>	PROYECTISTA :	DISEÑO : R. APACLLA DIBUJO : N.L.L.A. REVISADO : APROBADO :	APROBADO : N°    FECHA    DESCRIPCIÓN	REVISIONES CONSULTOR :	ESTUDIO DEFINITIVO DE LA CARRETERA CHAMAYA - JAJEN - SAN IGNACIO - RIO CANCHIS TRAMO: PERICOS - SAN IGNACIO BADEN KM 8+360	ESCALA : INDICADA FECHA : ENERO-2011 CODIGO : DH-BDN - 01-2
---	--	--	---------------	--	--	---------------------------	--	---