


PERFIL
1:100



PERFIL
1:20

Das
ING. RICARDO APAQUA MALVARTE
Especialista en Topografía e Hidráulica
CIP N° 11871

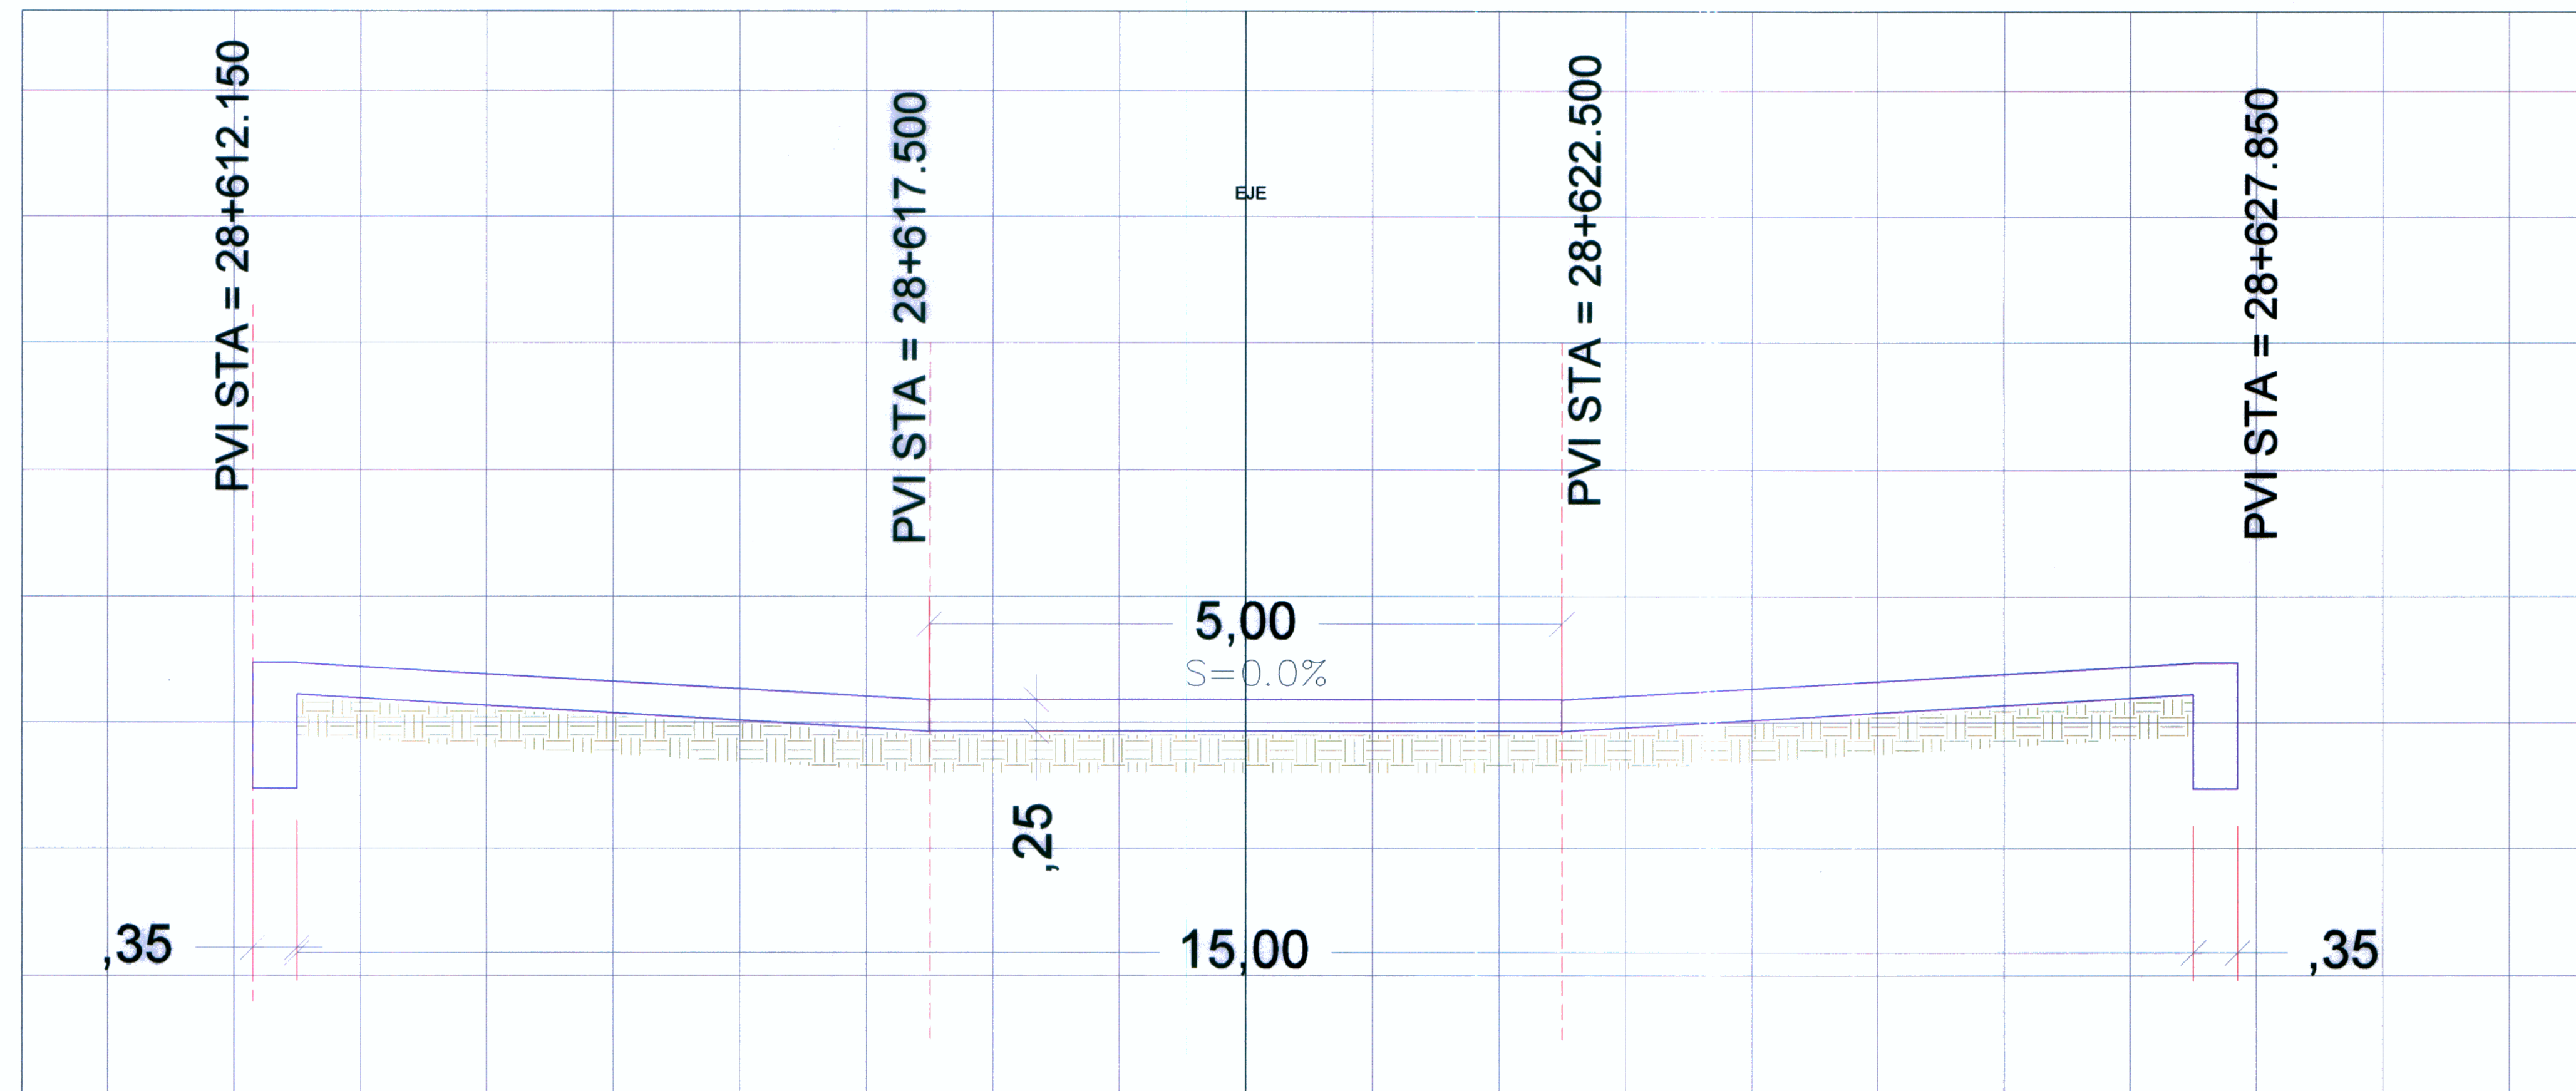

Bustamante Williams, Consultores
y Constructores SAC
Ing. LUISA GAMBETTA ARANZAGA
Ingeniera en Topografía, Oficina de Arte y Diseño
CIP N° 2038

Bustamante Williams, Consultores
y Constructores SAC
Ing. Jaime Suarez de Rivero
Ingeniero en Topografía
CIP N° 2038



Concesionario:
Consultor:
**Bustamante, Williams
Consultores y Constructores S.A.C.**

PROYECTISTA :
DISEÑO : R. APAQUA
DIBUJO :
REVISADO :
APROBADO :

REVISIONES	
N°	FECHA

APROBADO :
CONSULTOR :

ESTUDIO DEFINITIVO DE LA CARRETERA CHAMAYA - JAEN - SAN IGNACIO - RIO CANCHIS
TRAMO: PERICOS - SAN IGNACIO
BADEN KM 28+620

ESCALA : INDICADA
FECHA : ENERO-2011
CODIGO :
DH-BDN - 02-2