


PLANTA
1:2000

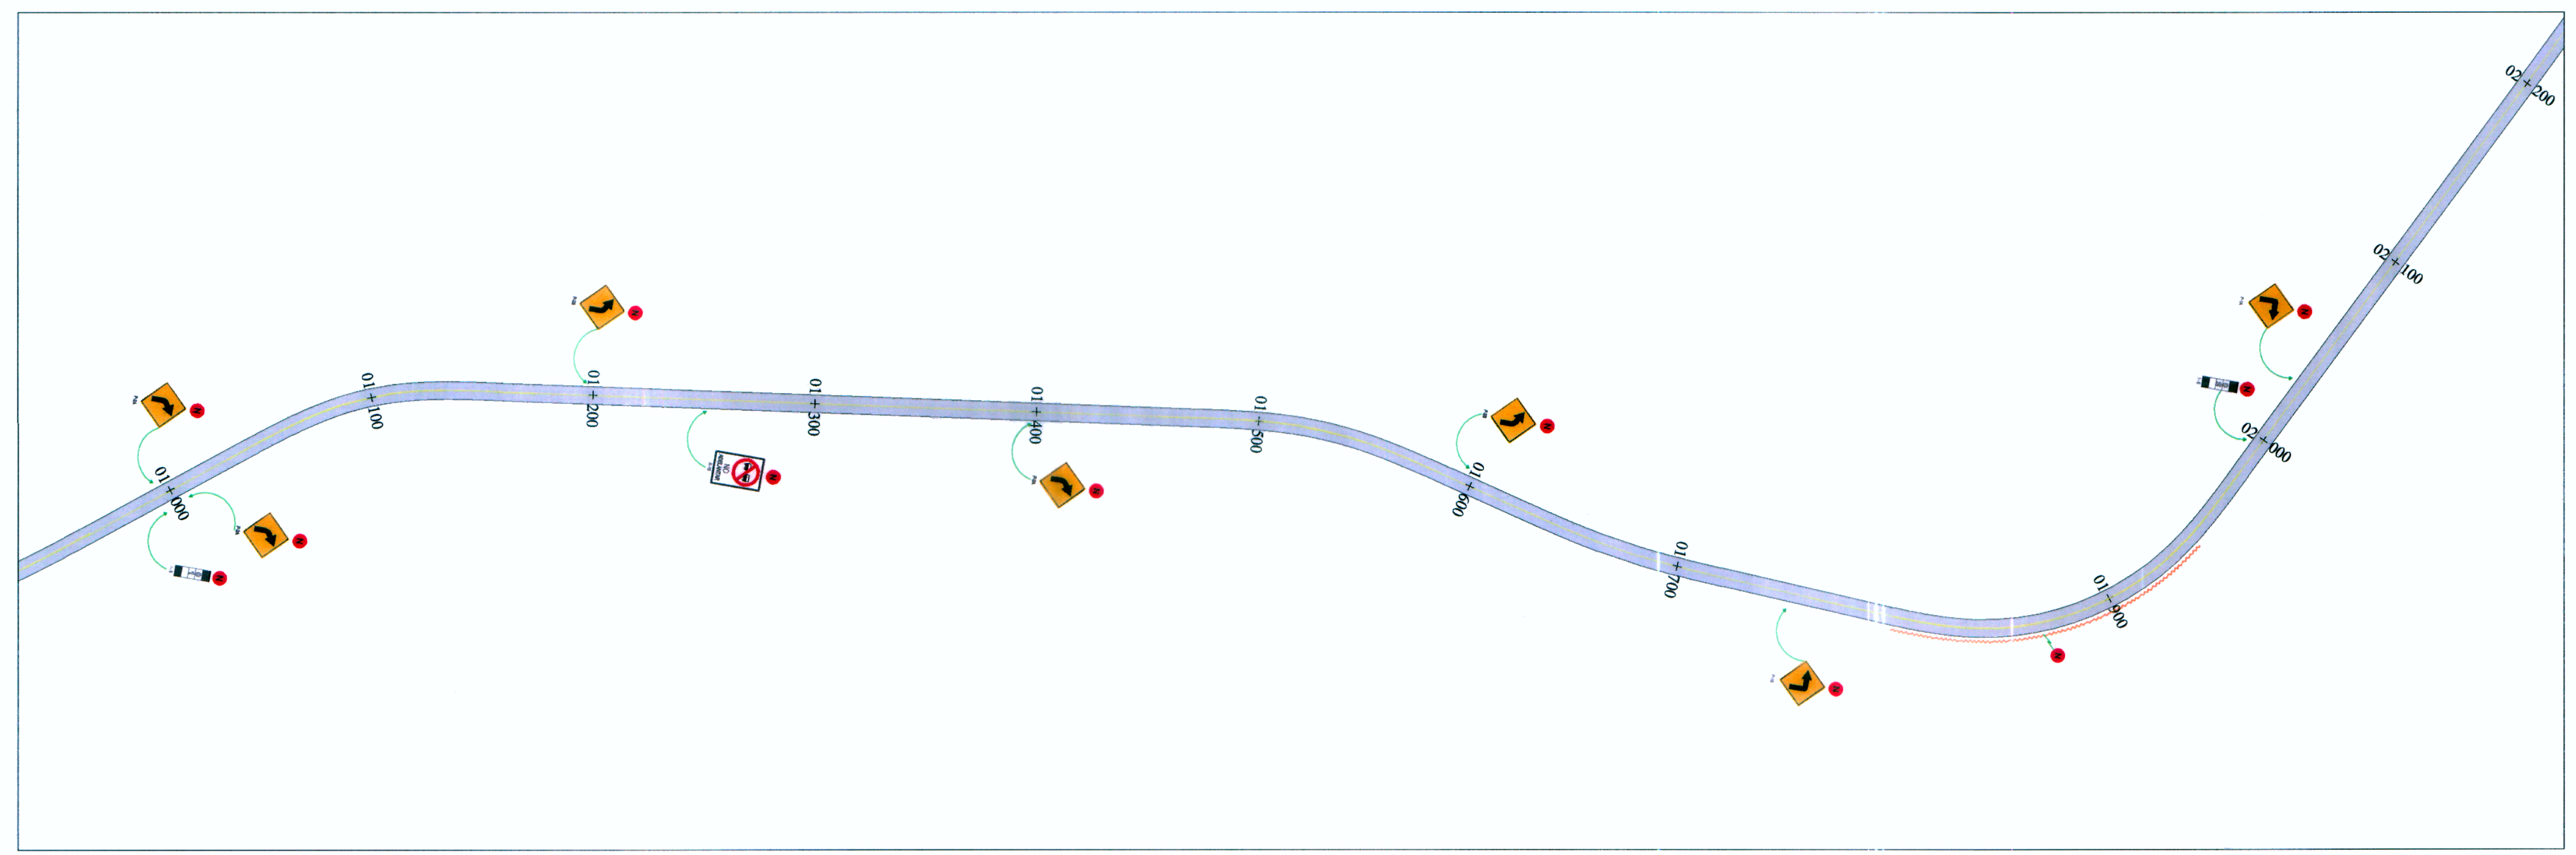

PLANTA
1:2000

LINEA CENTRAL DETALLE - 1 ESCALA S/E	LINEA CENTRAL DETALLE - 2 ESCALA S/E	LINEA DE BORDE DETALLE - 3 ESCALA S/E	LEYENDA HITO KILOMETRICO MARCAS EN EL PAVIMENTO BARRERAS DE SEGURIDAD	LEYENDA SEÑALES EXISTENTE SEÑALES NUEVAS GUADAVIAS EXISTENTE
--	--	---	---	--

Bustamante Williams, Consultores y Constructores SAC
 Ing. Jaime Suavedito de Rivero
 Exp. en 10007 y 10008
 CIP N° 6655



Bustamante Williams, Consultores y Constructores SAC
 Ing. Jaime Suavedito de Rivero
 Exp. en 10007 y 10008
 CIP N° 6655

Concedente: Ministerio de Transportes y Comunicaciones	Concesionario: Bustamante, Williams Consultores y Constructores S.A.C.	Consultor: Bustamante, Williams Consultores y Constructores S.A.C.	PROYECTISTA : DISEÑO : DIBUJO : REVISADO : APROBADO :	APROBADO :	REVISIONES		CONSULTOR :	ESTUDIO DEFINITIVO CARRETERA CHAMAYA - JAEN-SAN IGNACIO-RIO CANCHIS TRAMO: PERICO - SAN IGNACIO SEÑALIZACION PLANTA KM 0+000 - KM 2+000	ESCALA : 1:2000
					N°	FECHA			DESCRIPCION