

ENTREGA TIPICA DE CUNETA A CAUCE


ESC.: 1/75

NOTA:

LA ENTREGA DE LAS CUNETAS DEBE DE LLEGAR HASTA EL CAUCEZAL DE LA ALCANTARILLA O HASTA EL CAUCE DE LA QUEBRADA SEGUN CORRESPONDA, EVITANDO SU ENTREGA EN TALUD, QUE PUEDA OCACIONAR EROSIONES REGRESIVAS EN CASO DE ENTREGAS CON PENDIENTES EXCESIVAS LA ENTREGA SERA ESCALONADA.


ESPECIFICACIONES TECNICAS

CONCRETO:
Entrega de cuneta : $f'c=175 \text{ kg/cm}^2$
EMBOQUILLADO:
Entrega de bordillo/cuneta
Espesor : 0.15m.
Piedra : $\phi 4$
concreto : $f'c=175 \text{ kg/cm}^2$
NOTA:
La junta sera la misma que la recomendada para cunetas.

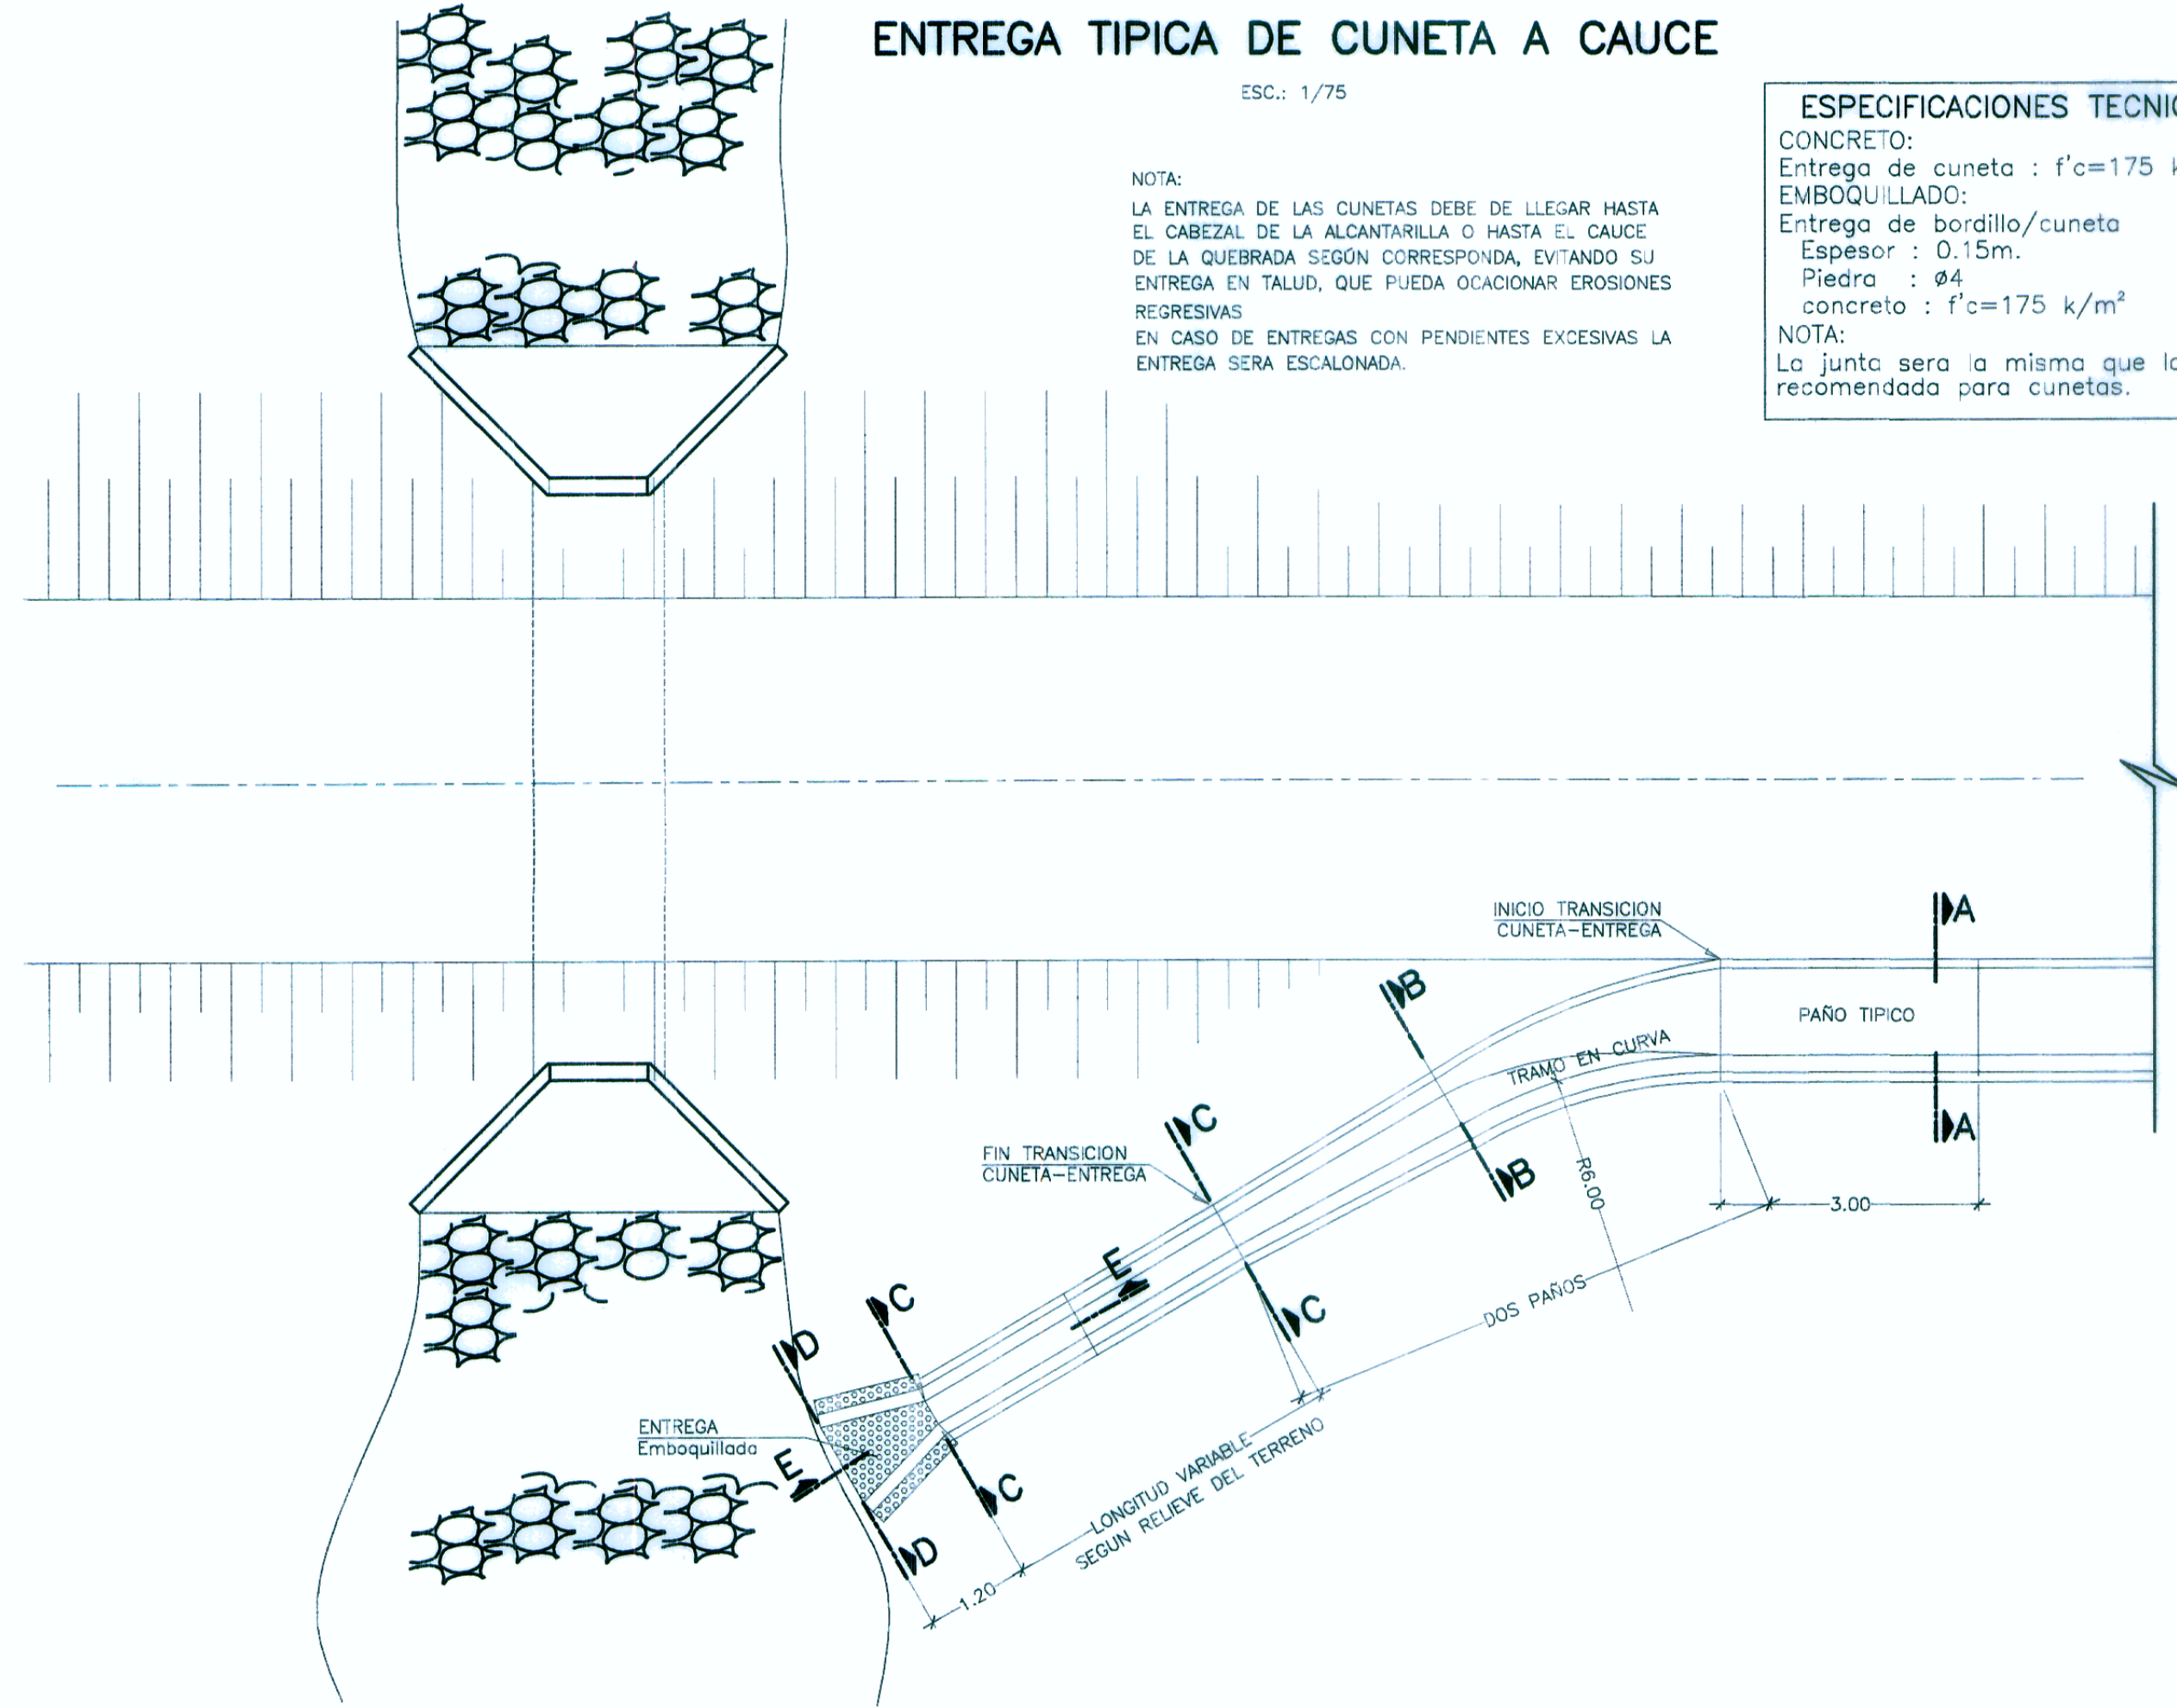


ENTREGA DE BORDILLO A ALCANTARILLA

ESC.: 1/25

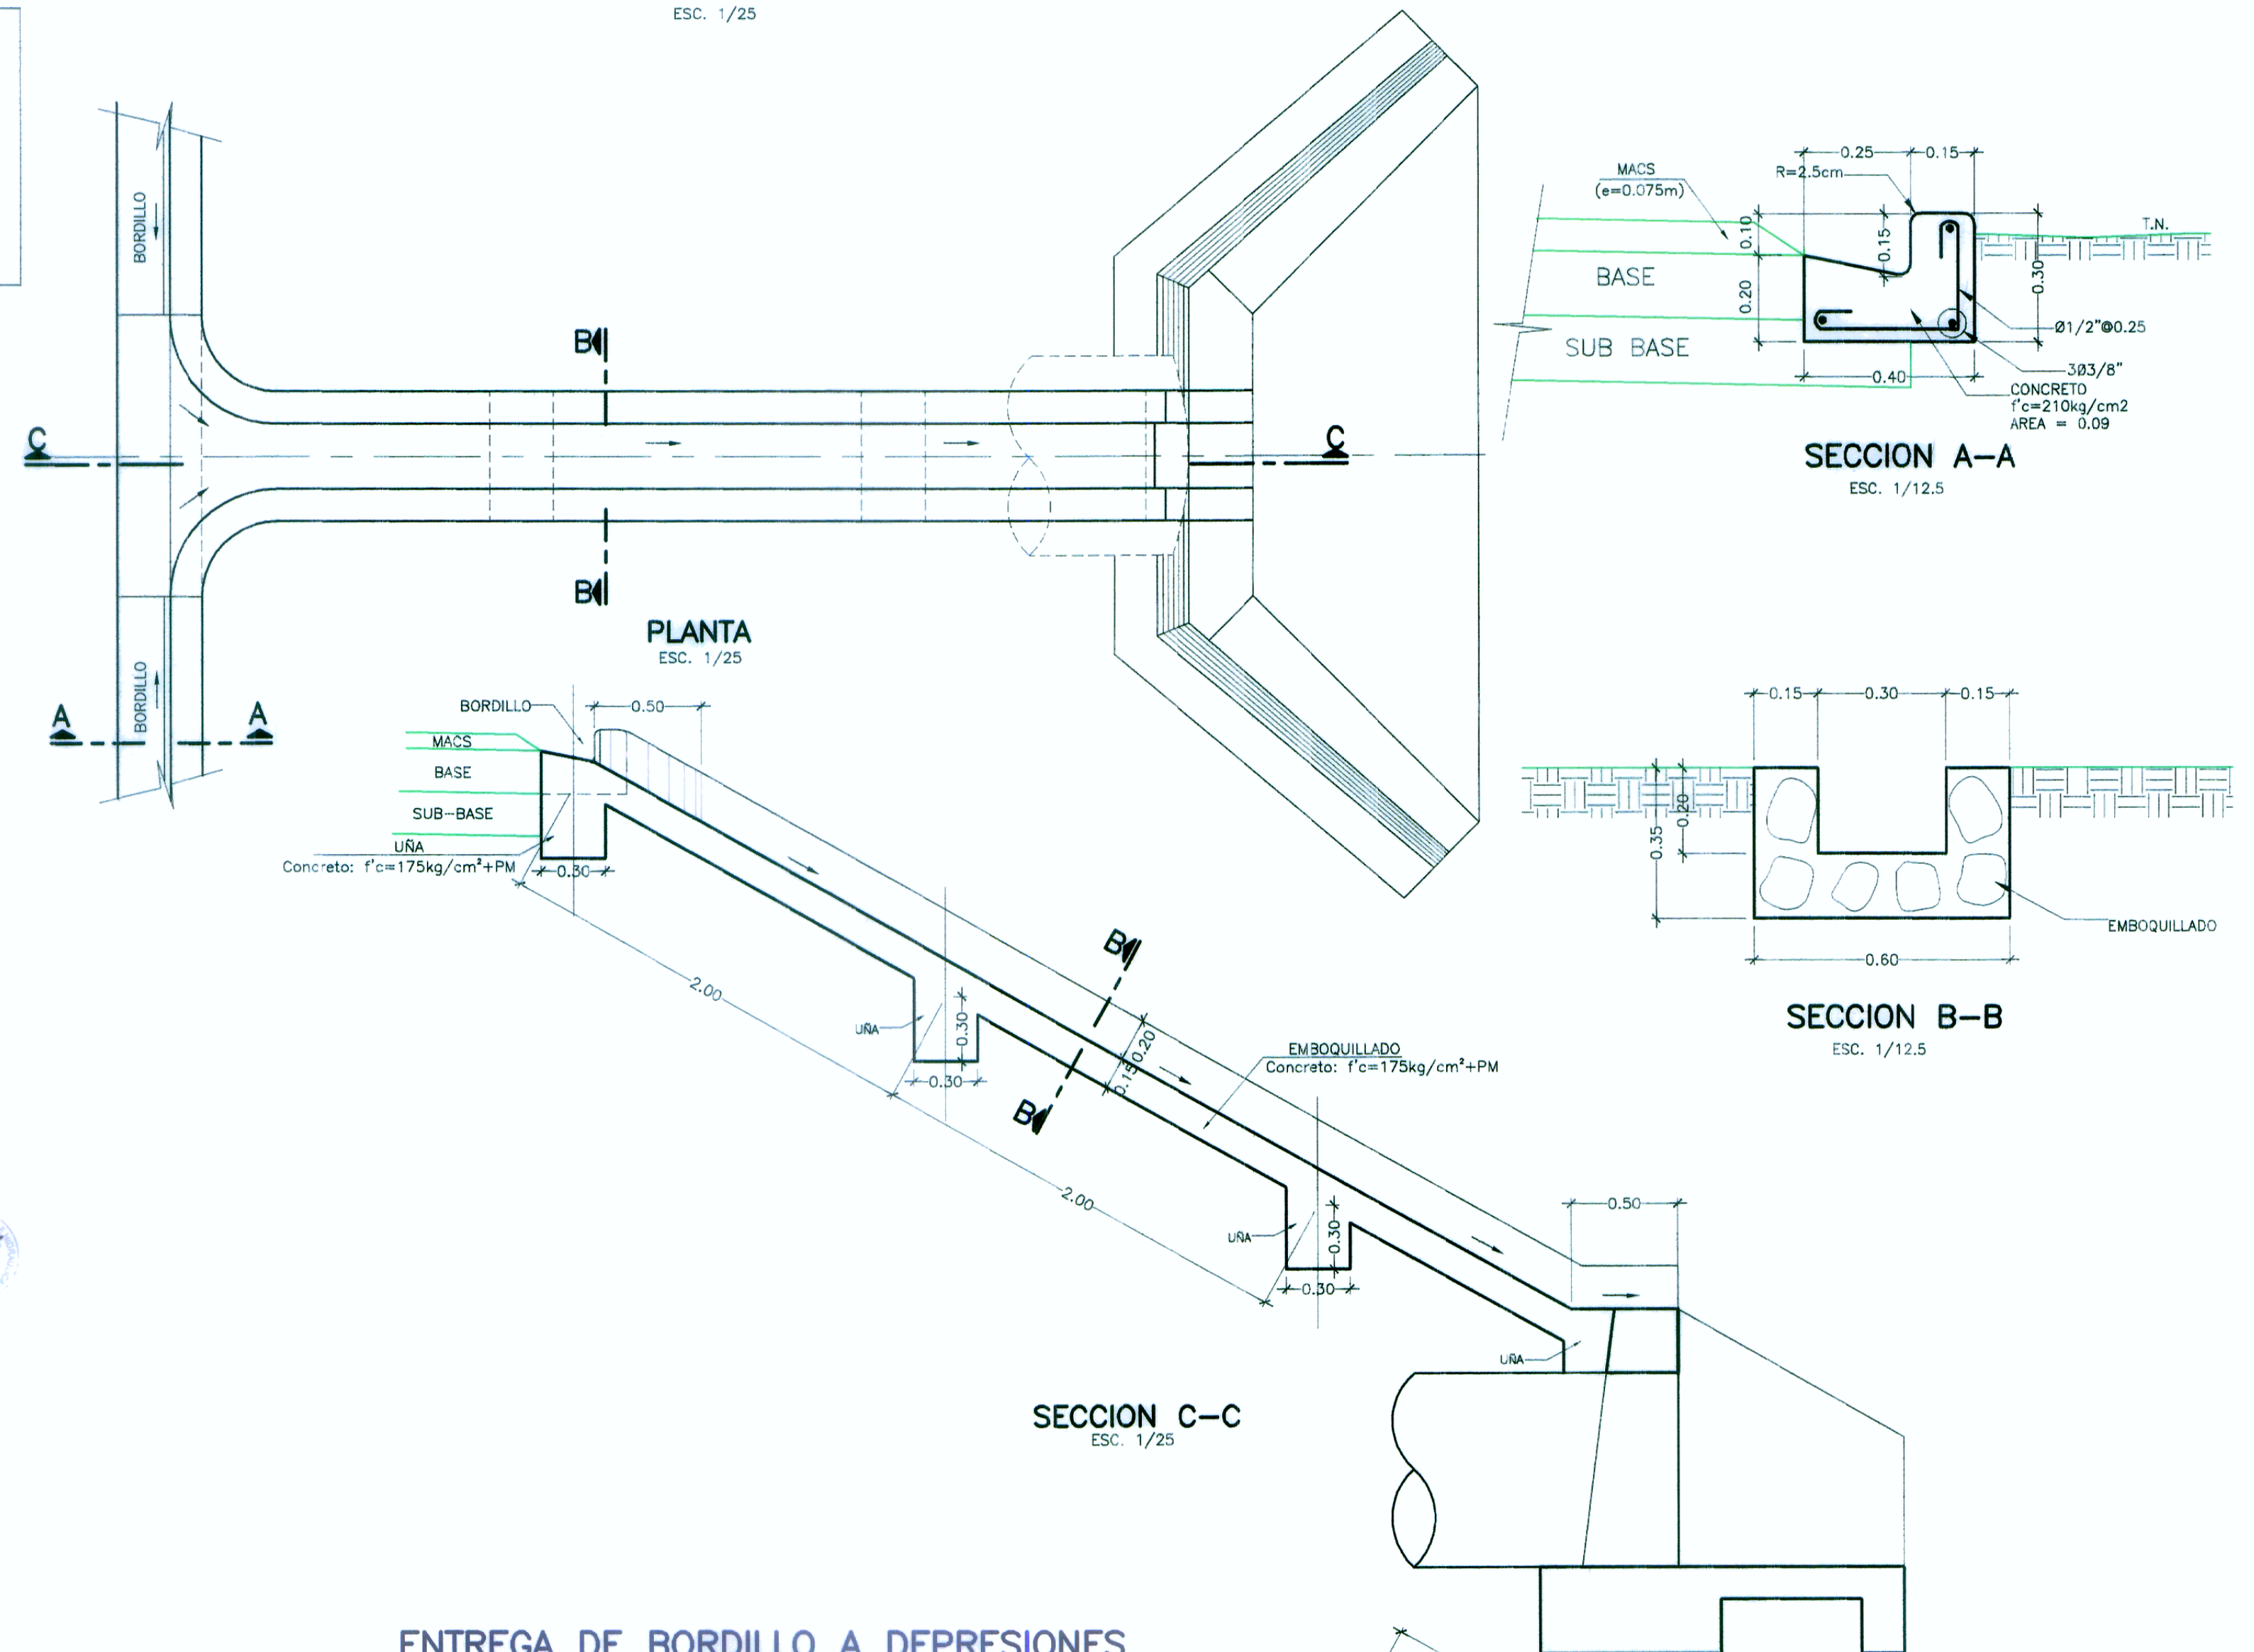


SECCIONES DE ENTREGA DE CUNETA TRIANGULAR

$f'c=175 \text{ kg/cm}^2$
ESC.: 1/25

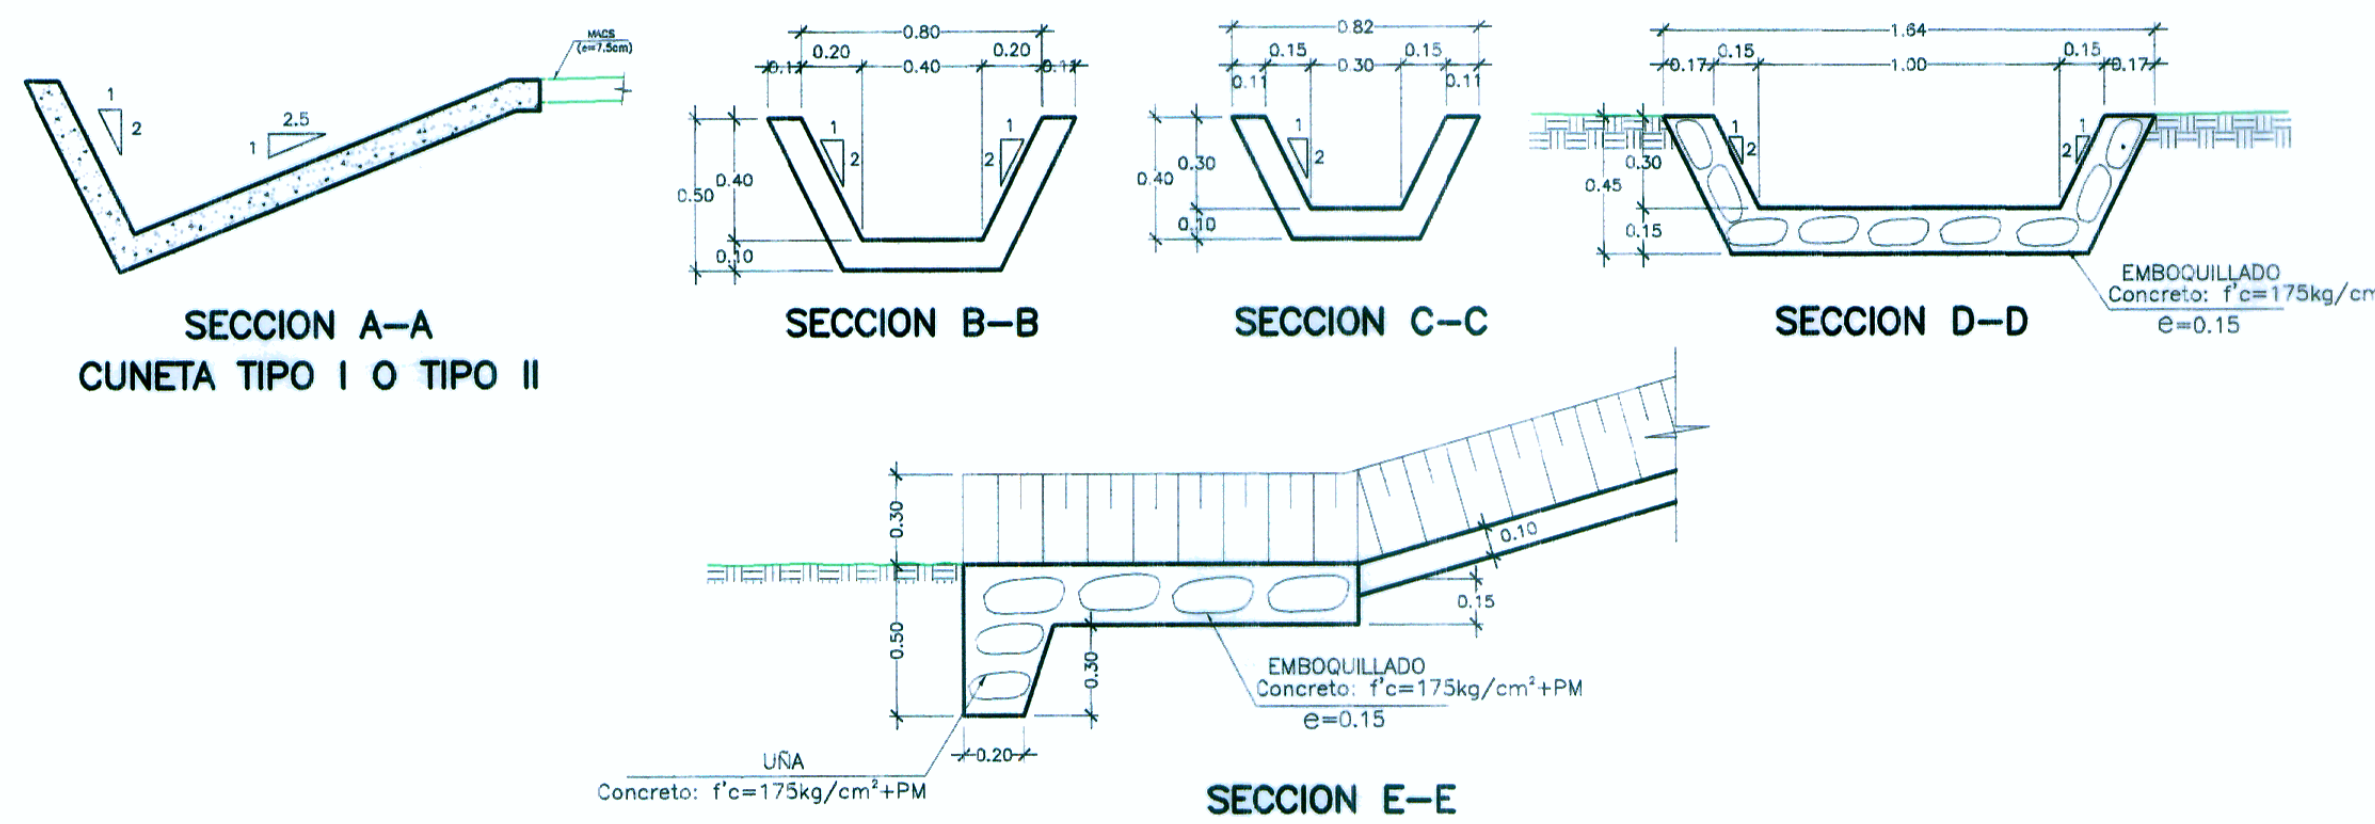


ENTREGA DE BORDILLO A DEPRESIONES

ESC.: 1/25

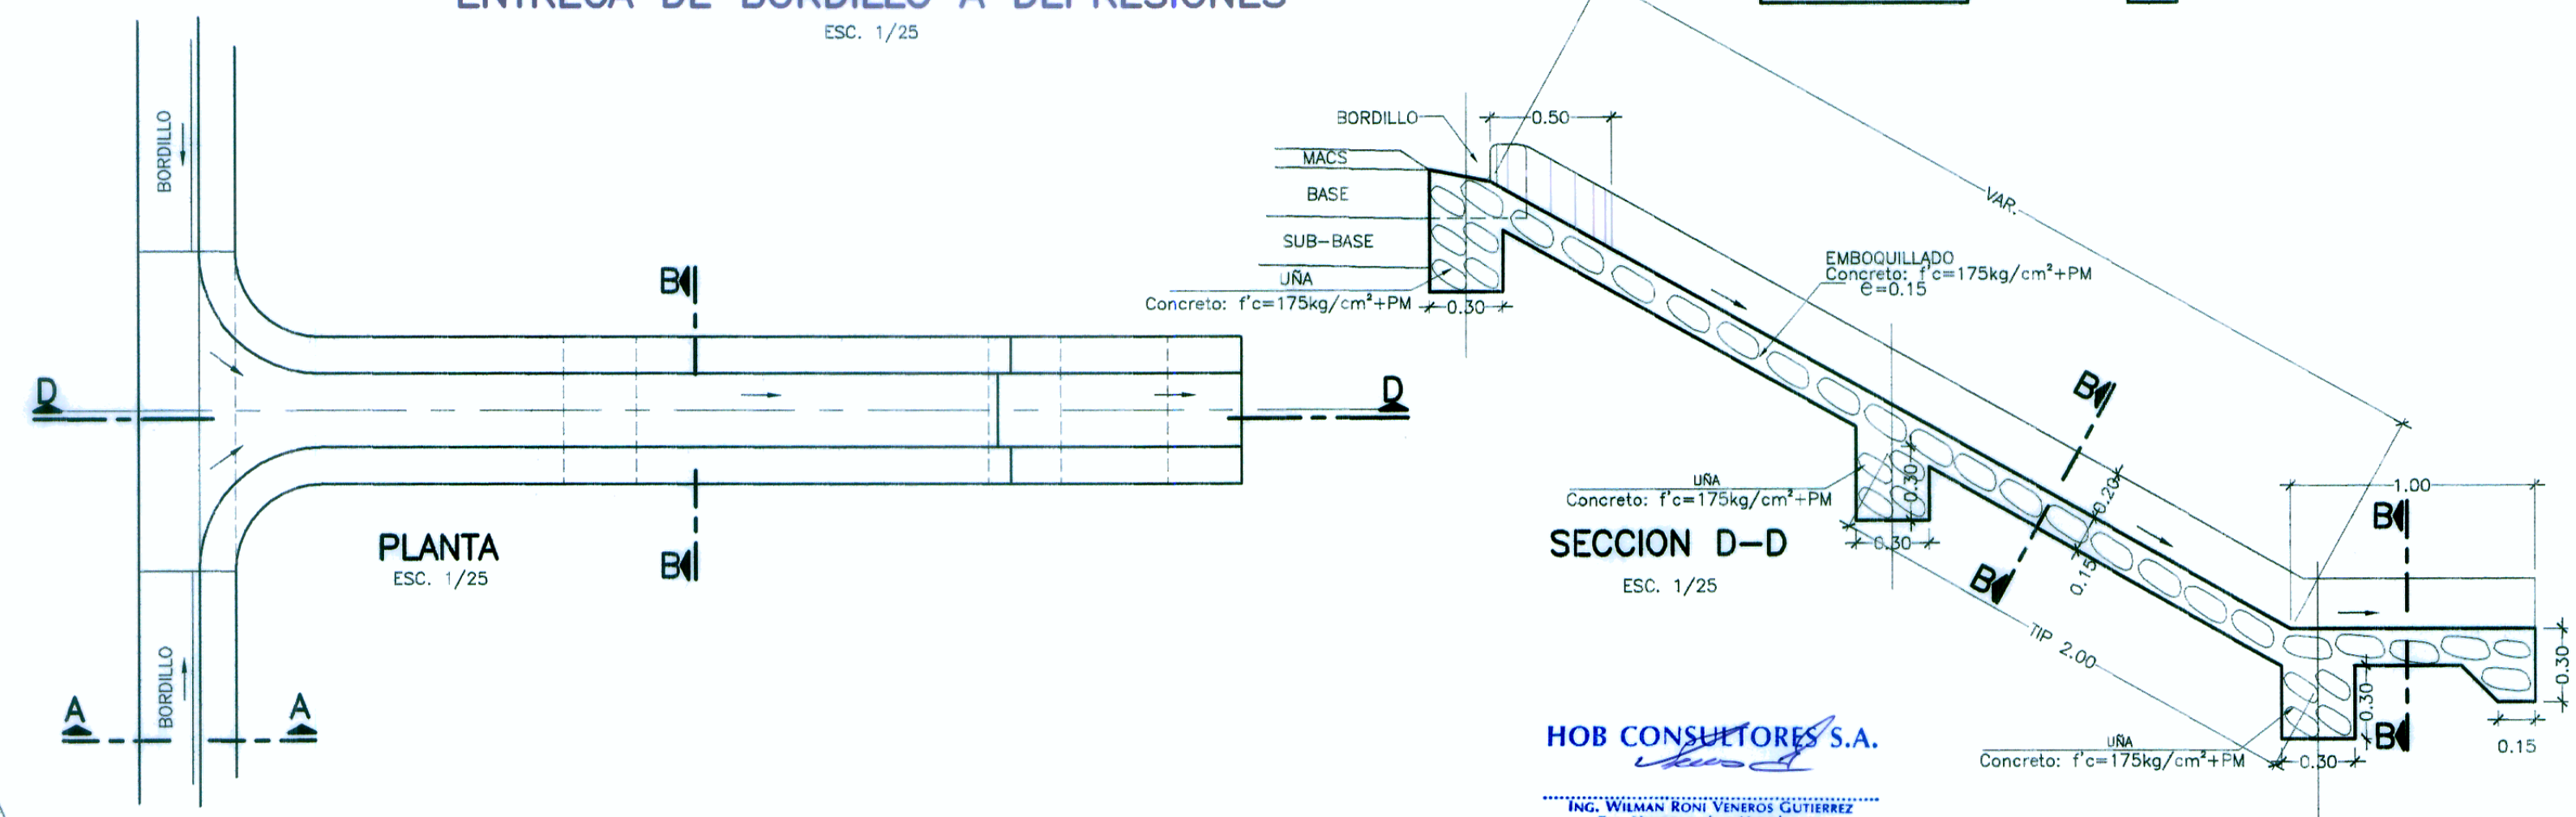


DETALLE DE JUNTA DE DILATACION CORTE Y-Y

ESC.: 1/5

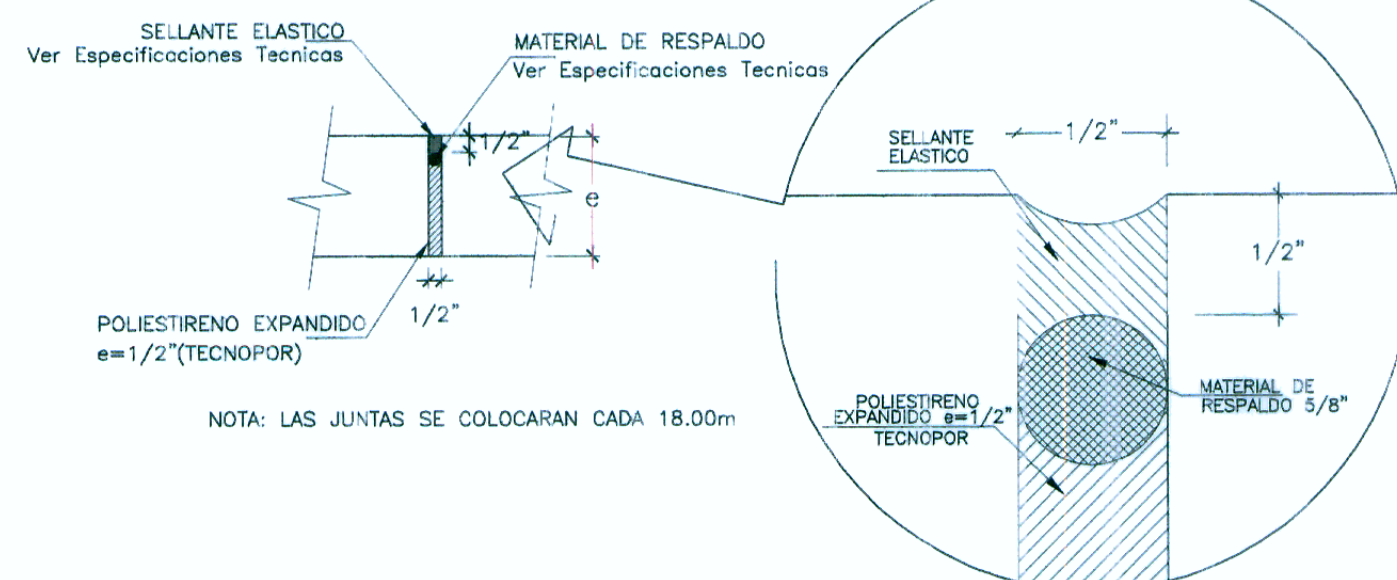

DETALLE DE JUNTA DE CONSTRUCCION CORTE X-X

ESC.: 1/5

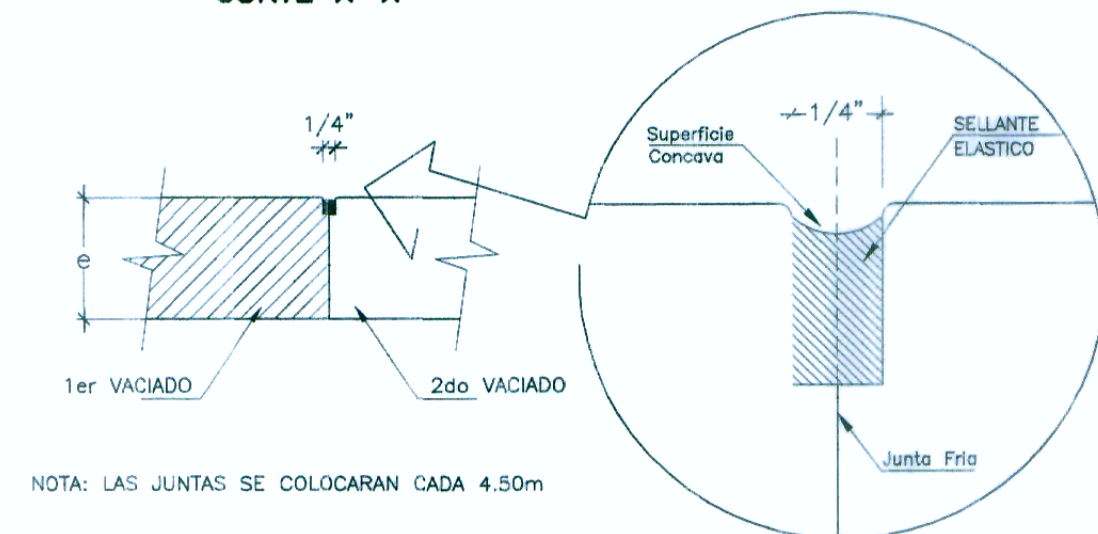

ANCHO DE LA JUNTA	DIAMETRO DE CORON	ANCHO DE LA JUNTA	DIAMETRO DE CORON
3/8"	4mm	1/4"	6mm
1/2"	6mm	3/8"	10mm
3/4"	10mm	1/2"	13mm
1"	13mm	3/4"	16mm

HOB CONSULTORES S.A.
Esp. Hidrología e Hidráulica
CIP N° 97414

HOB CONSULTORES S.A.
ING. CESAR EDISON GUEVARA MURTIARRA
Esp. Hidrología e Hidráulica
CIP N° 22350

HOB CONSULTORES S.A.
ING. CESAR EDISON GUEVARA MURTIARRA
Esp. Hidrología e Hidráulica
CIP N° 22350