



DETALLE DE DISTRIBUCIÓN DE RIEGO AL INGRESO DE LA ESTRUCTURA DE CRUCE (TIPO BYPASS)
CON TRANSICIÓN CUNETETA RECT. CON TAPA TIPO I

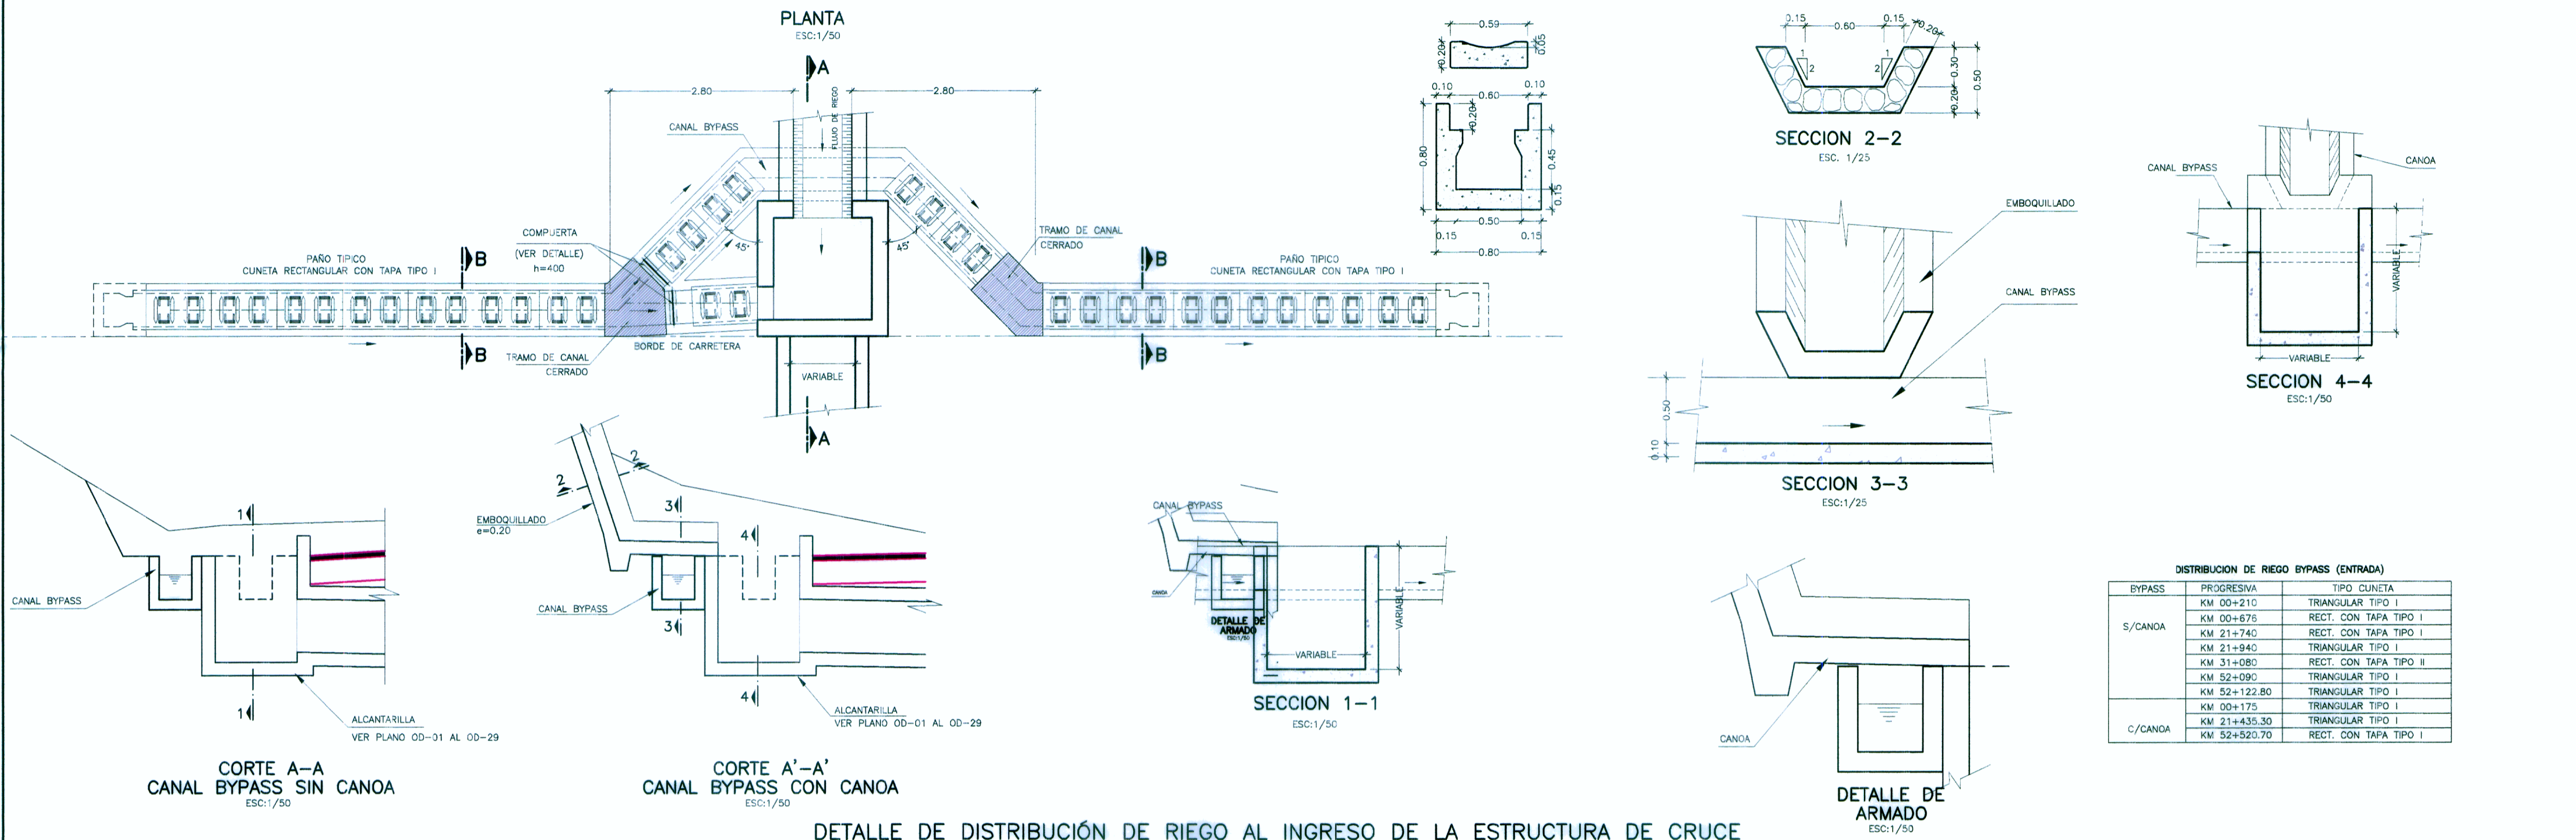

DETALLE DE DISTRIBUCIÓN DE RIEGO AL INGRESO DE LA ESTRUCTURA DE CRUCE
CON TRANSICIÓN CUNETETA TRIANGULAR TIPO 1

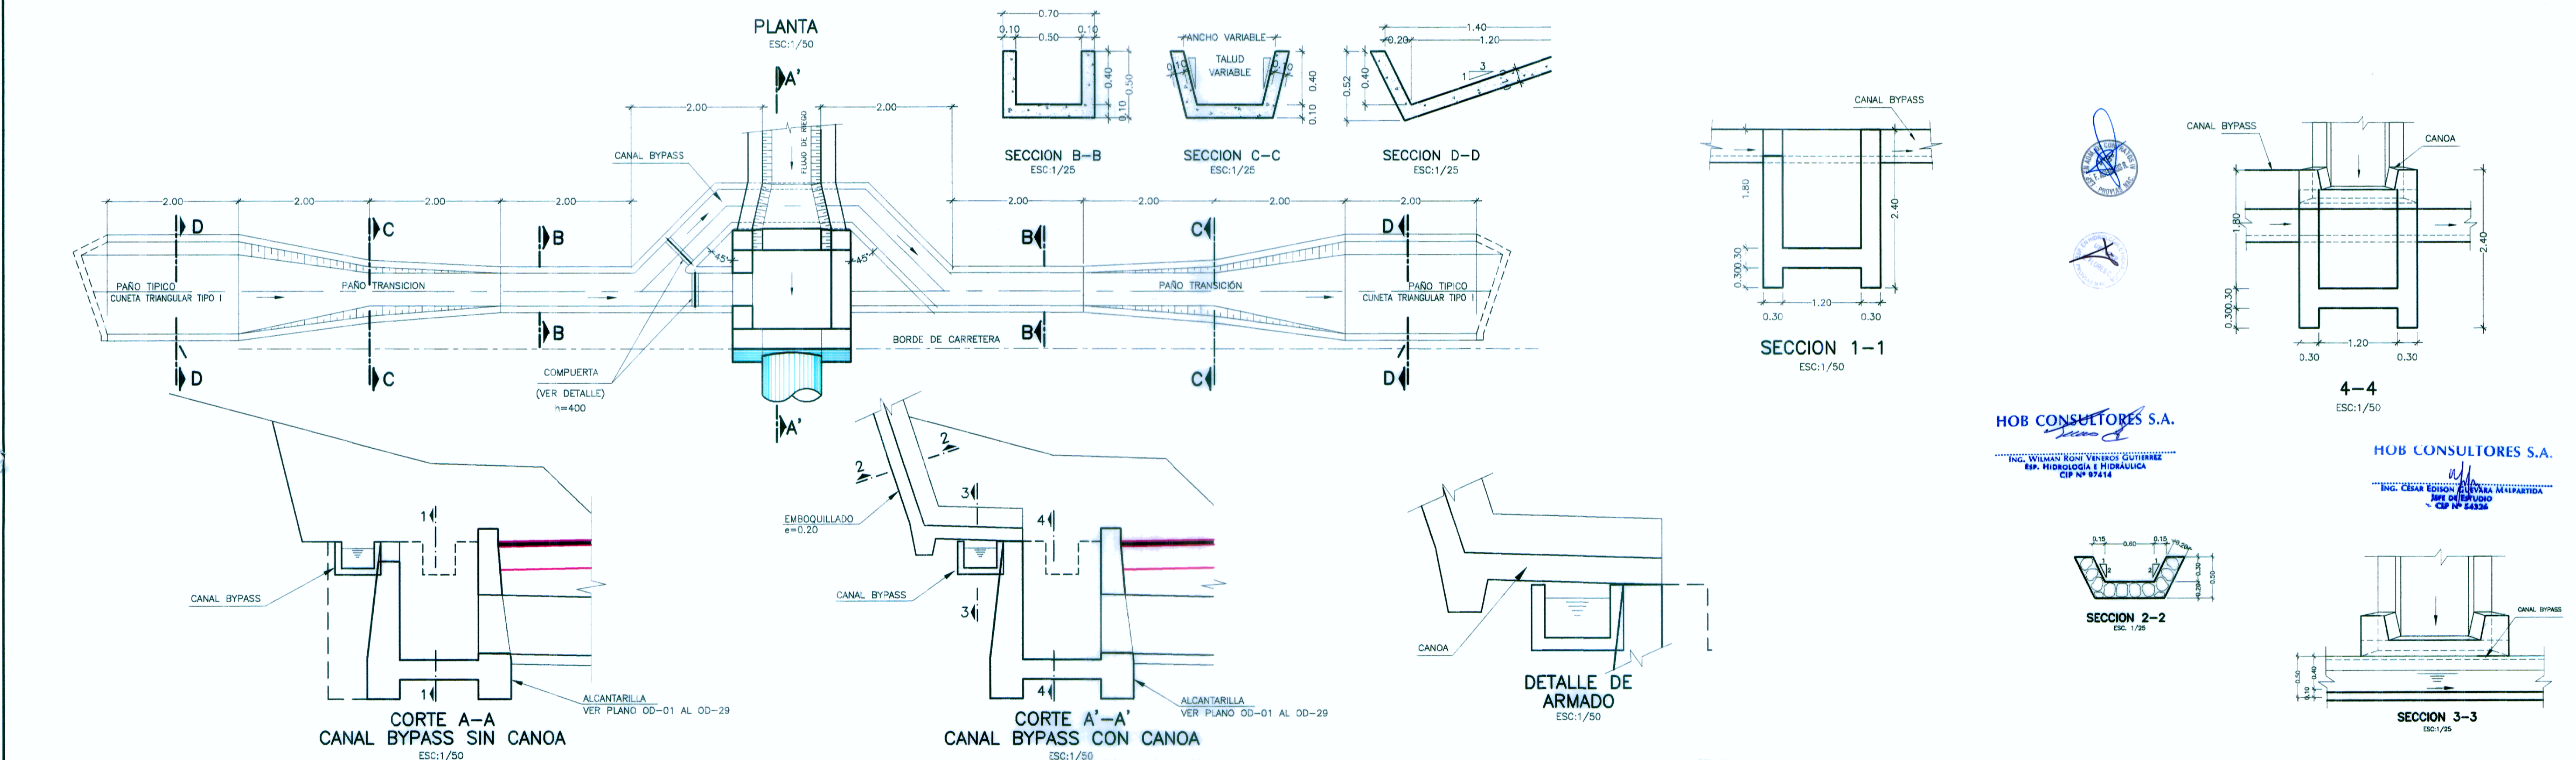

HOB CONSULTORES S.A.
ING. WILMAN RONI VENEROS GUTIERREZ
EP. HIDROLOGIA E HIDRAULICA
CIP Nº 87414

HOB CONSULTORES S.A.
ING. CESAR EDISON ECHAVARRA MALPARTIDA
EP. HIDROLOGIA E HIDRAULICA
CIP Nº 84334

REVISIONES	
N°	FECHA