
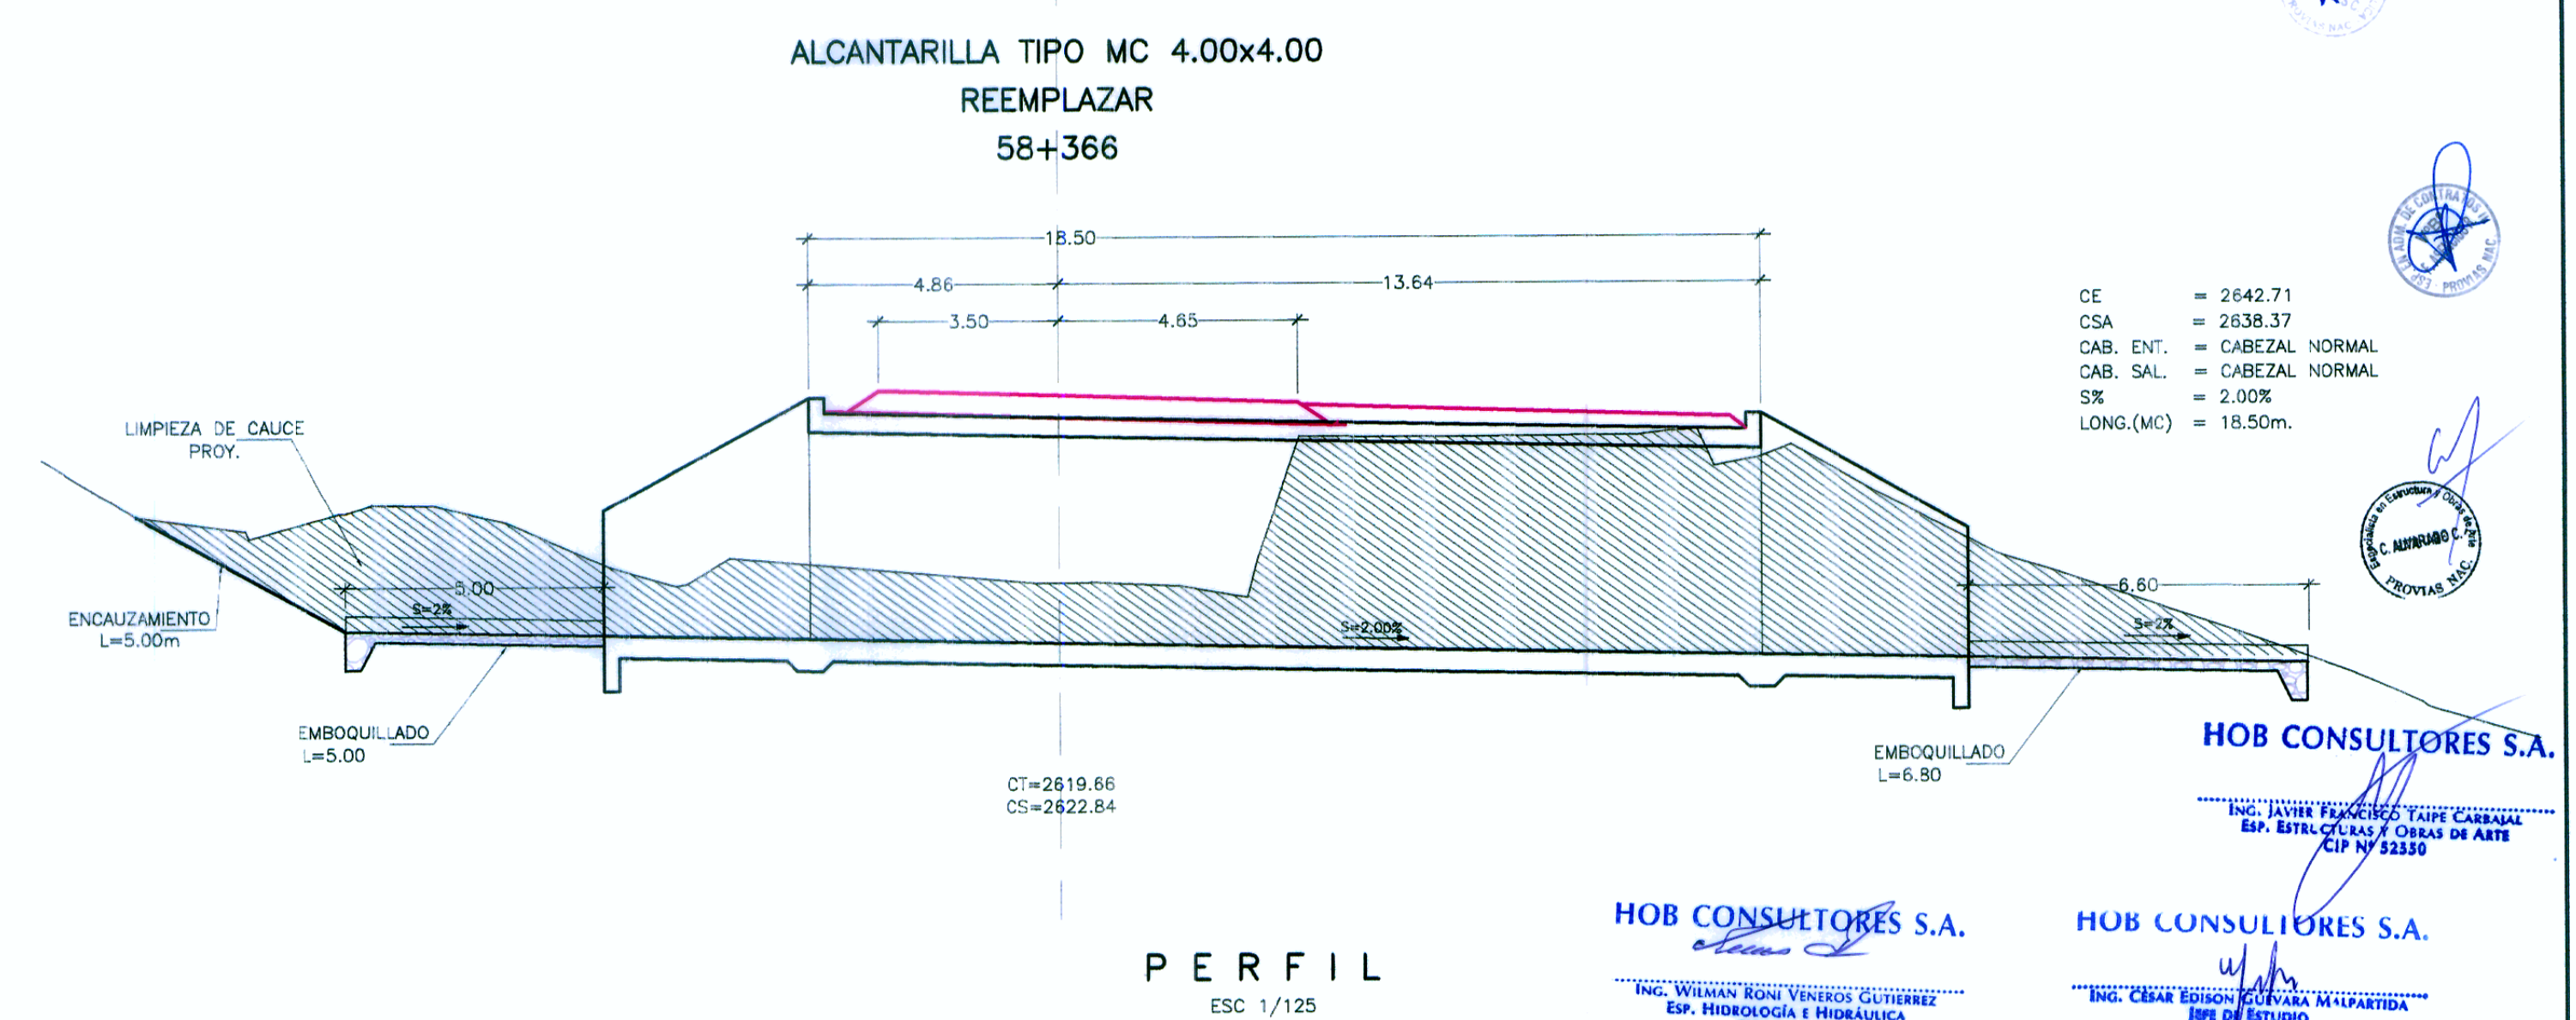
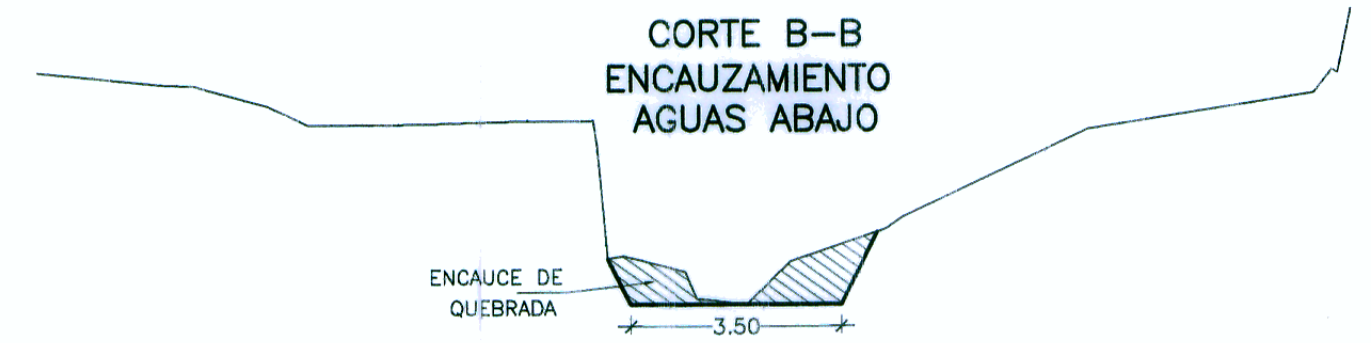
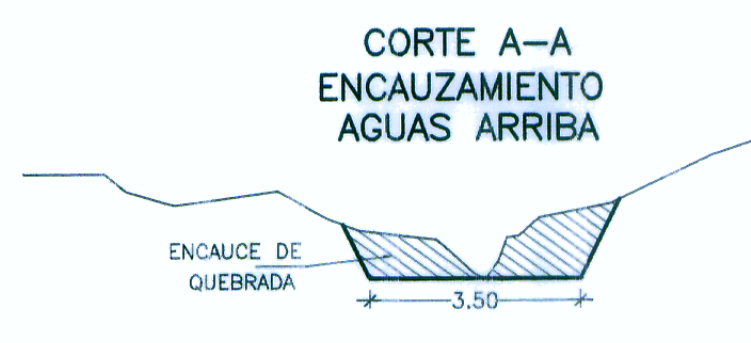
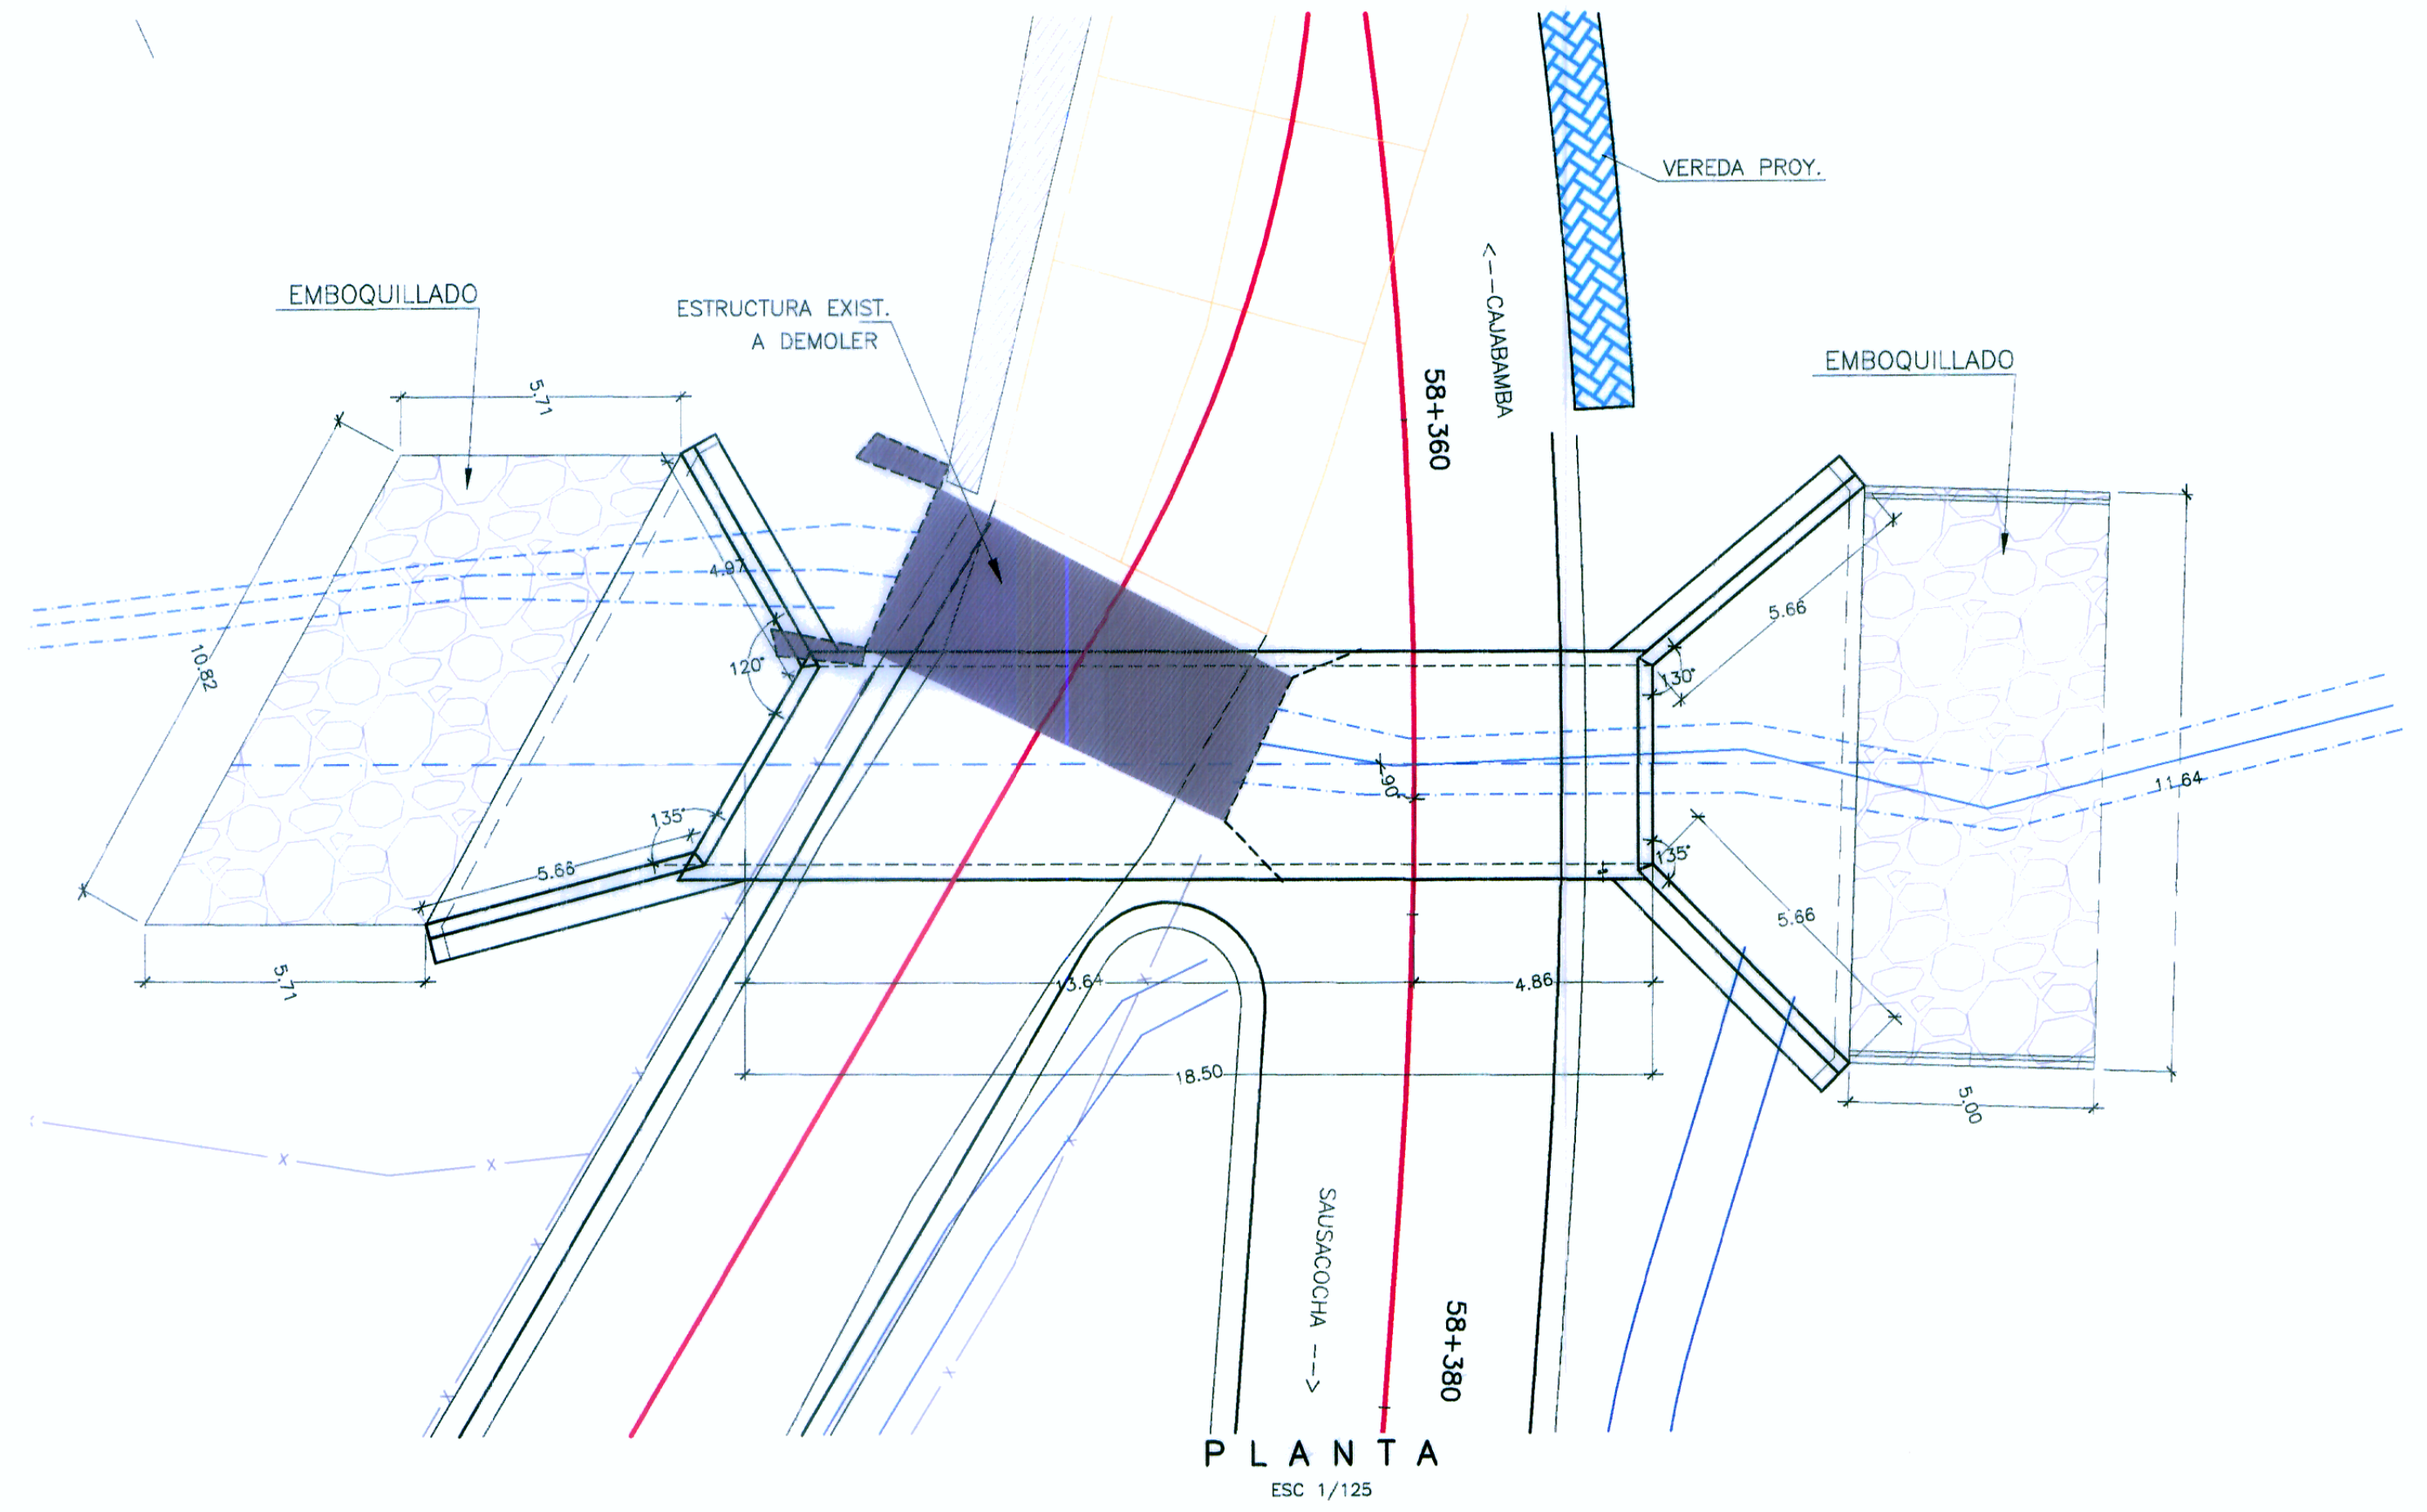


ALCANTARILLA TIPO MARCO
KM 58+366 (4.00x4.00)

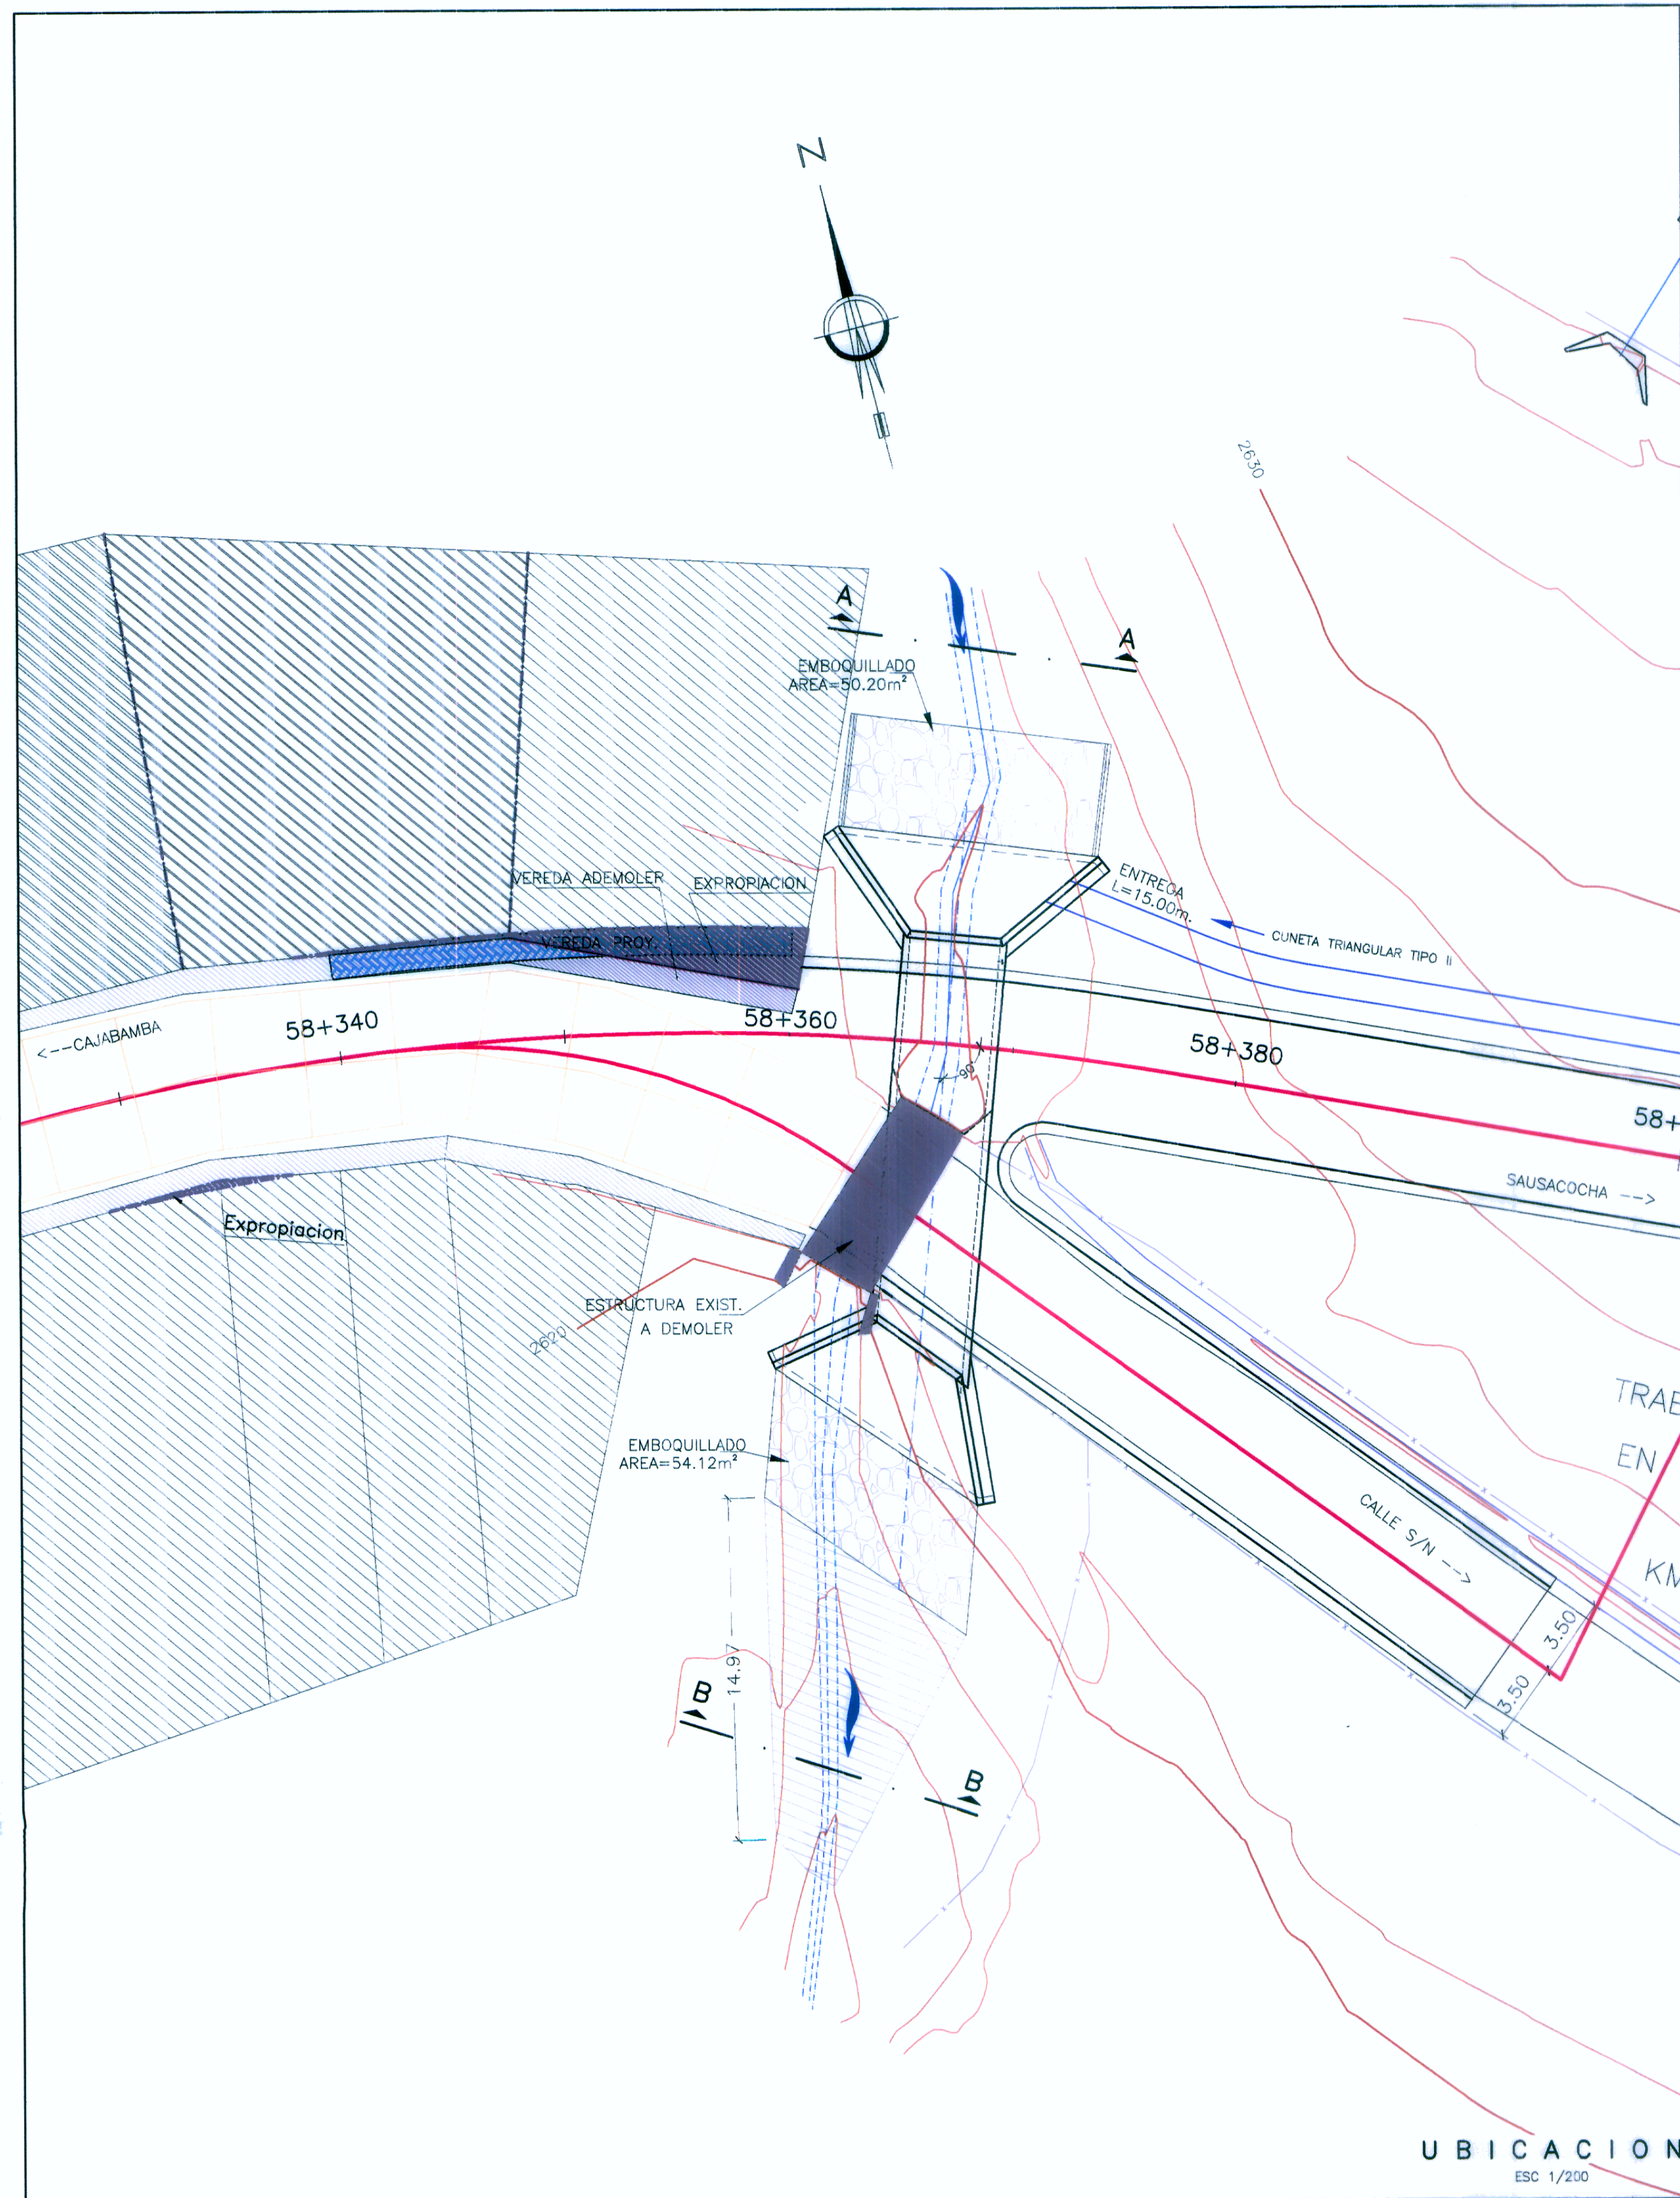

- CE = 2642.71
- CSA = 2638.37
- CAB. ENT. = CABEZAL NORMAL
- CAB. SAL. = CABEZAL NORMAL
- SR = 2.00%
- LONG. (MC) = 18.50m.

REVISIONES		
N°	FECHA	DESCRIPCION