


SECCIONES TRANSVERSALES CAUCE QUEBRADA

ESC 1/100

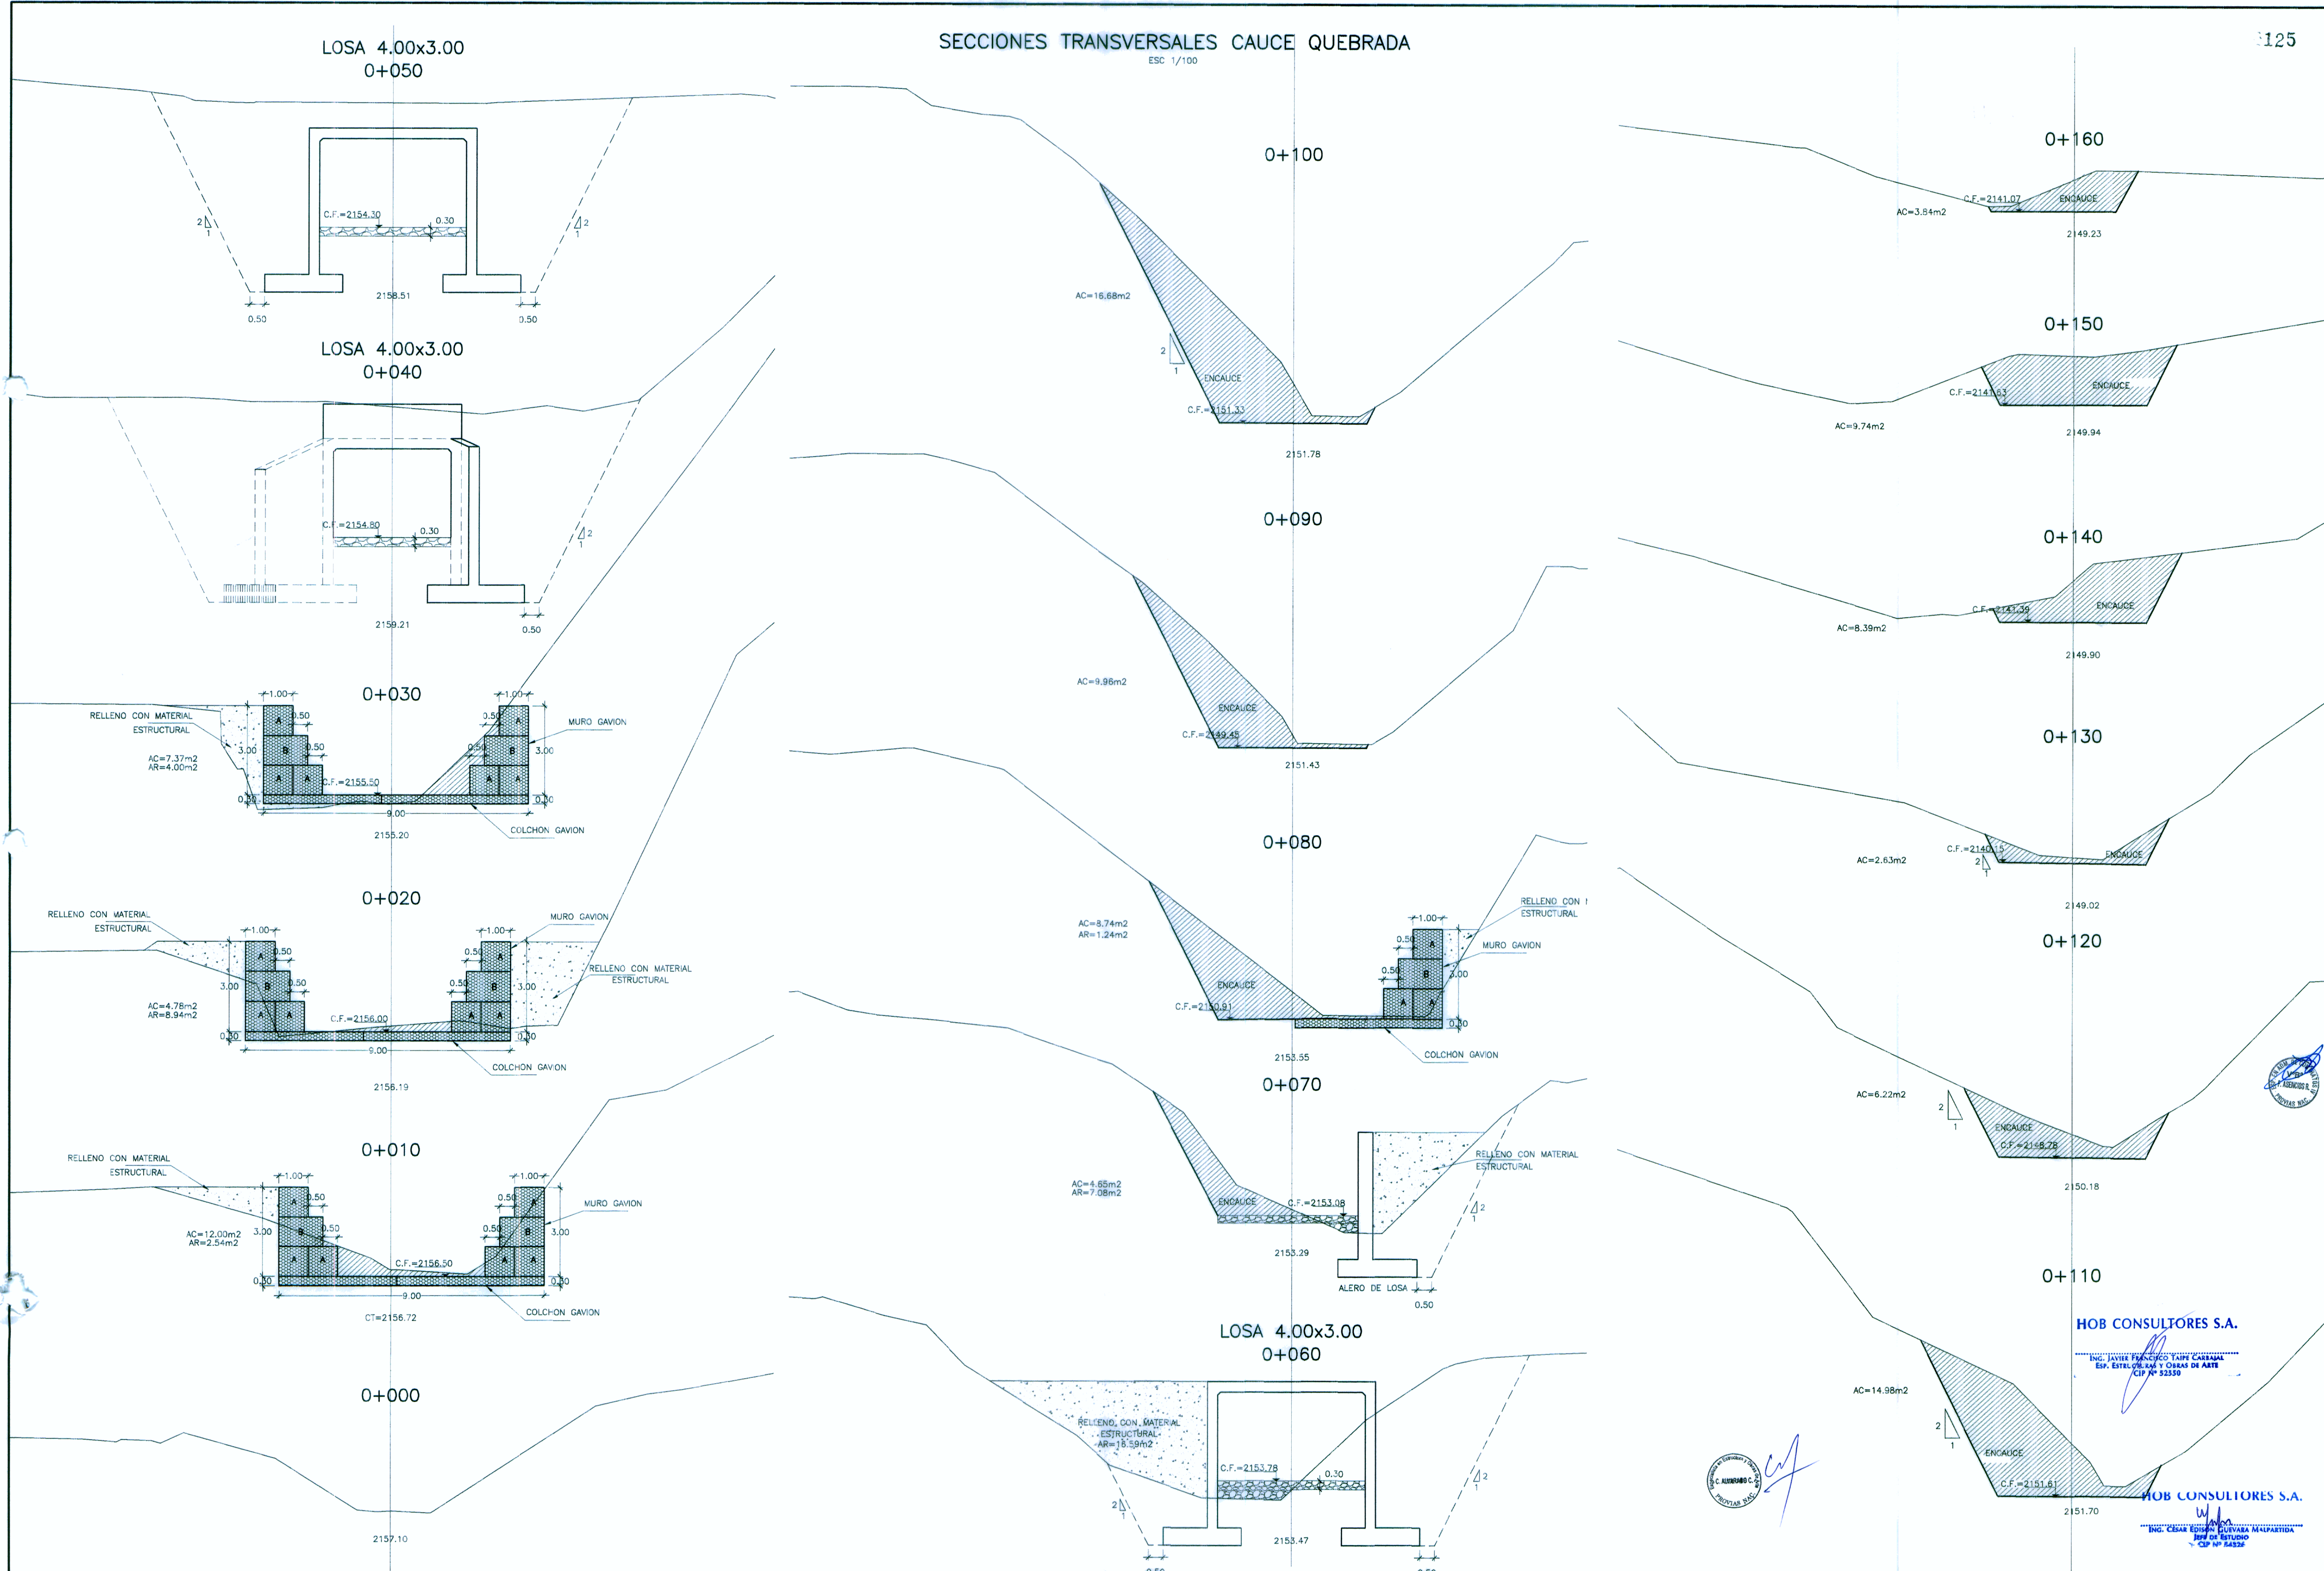

REVISIONES

N°	FECHA	DESCRIPCION

ESTUDIO DEFINITIVO PARA EL MEJORAMIENTO DE LA CARRETERA: SAN MARCOS-CAJABAMBA-SAUSACOCCHA TRAMO: SAN MARCOS-CAJABAMBA CONTRATO N° 008-2011-MTC/20

LOSA 4.00x3.00 KM 43+191

FECHA: MAYO 2012
 ESCALA FORMATO A1: 1/100 ESCALA FORMATO A3: 1/200
008-11-0D-L5



Jefe Estudio: ING. CESAR GUEVARA M.
 Especialista: ING. JAVIER TAYPE C.
 Revisó: Rev
 Proceso y Ploteo: M.CHAFLOQUE

HOB CONSULTORES S.A.
 ING. JAVIER FRANCISCO TAYPE CABALLAN
 ESP. ESTRUCTURAS Y OBRAS DE ARTE
 CIP N° 32330
 HOB CONSULTORES S.A.
 ING. CESAR EDUARDO GUYVARA MALPARTIDA
 JEFE DE ESTUDIO
 CIP N° 84332