
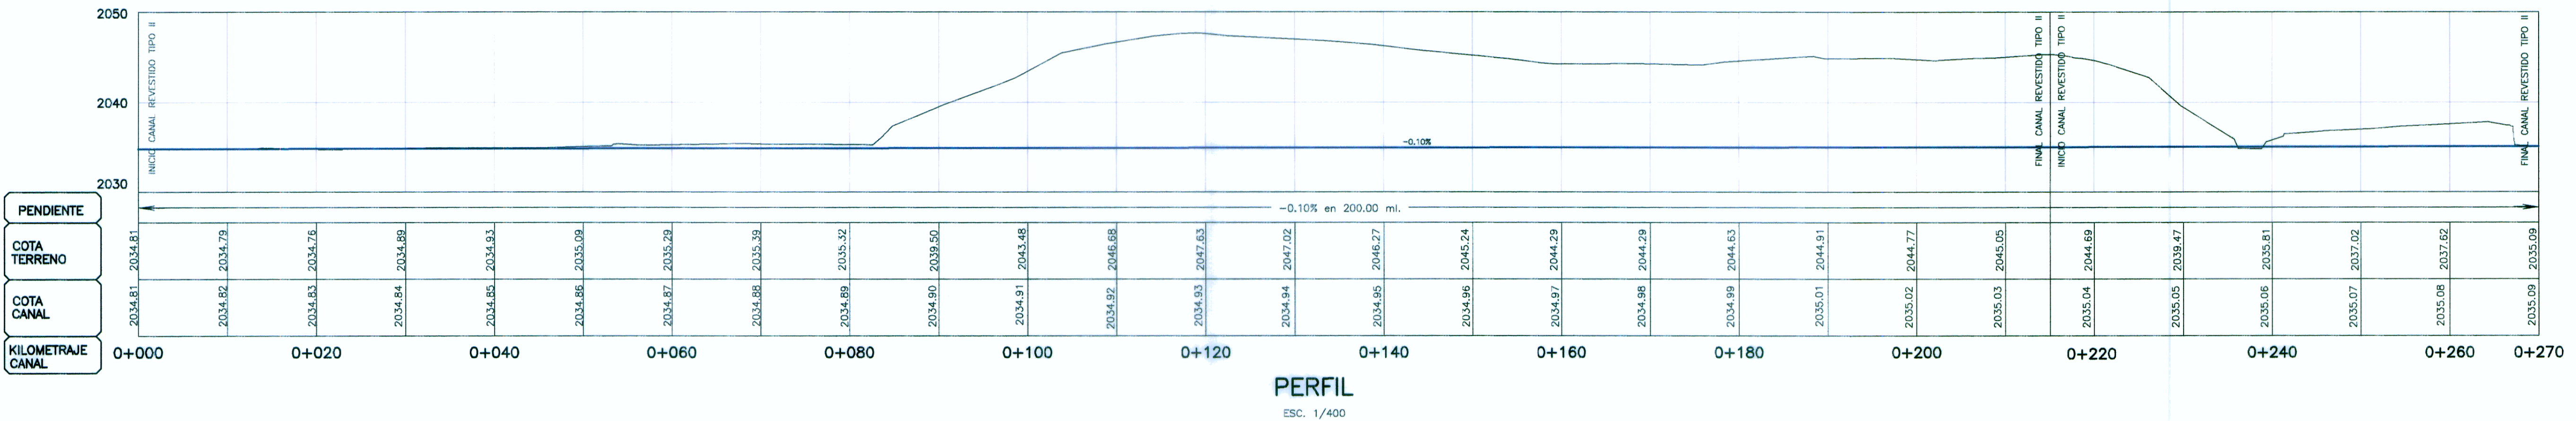
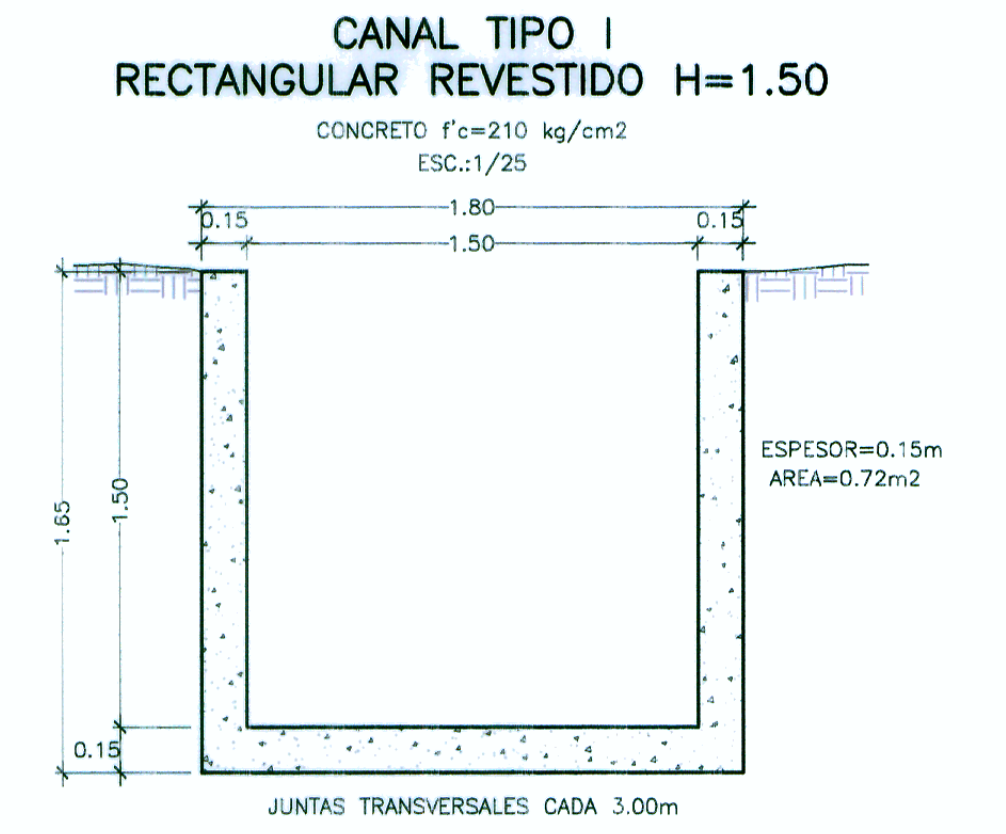


REUBICACION CANAL  
CANAL RECTANGULAR REVESTIDO  
KM 27+060 - KM 27+330

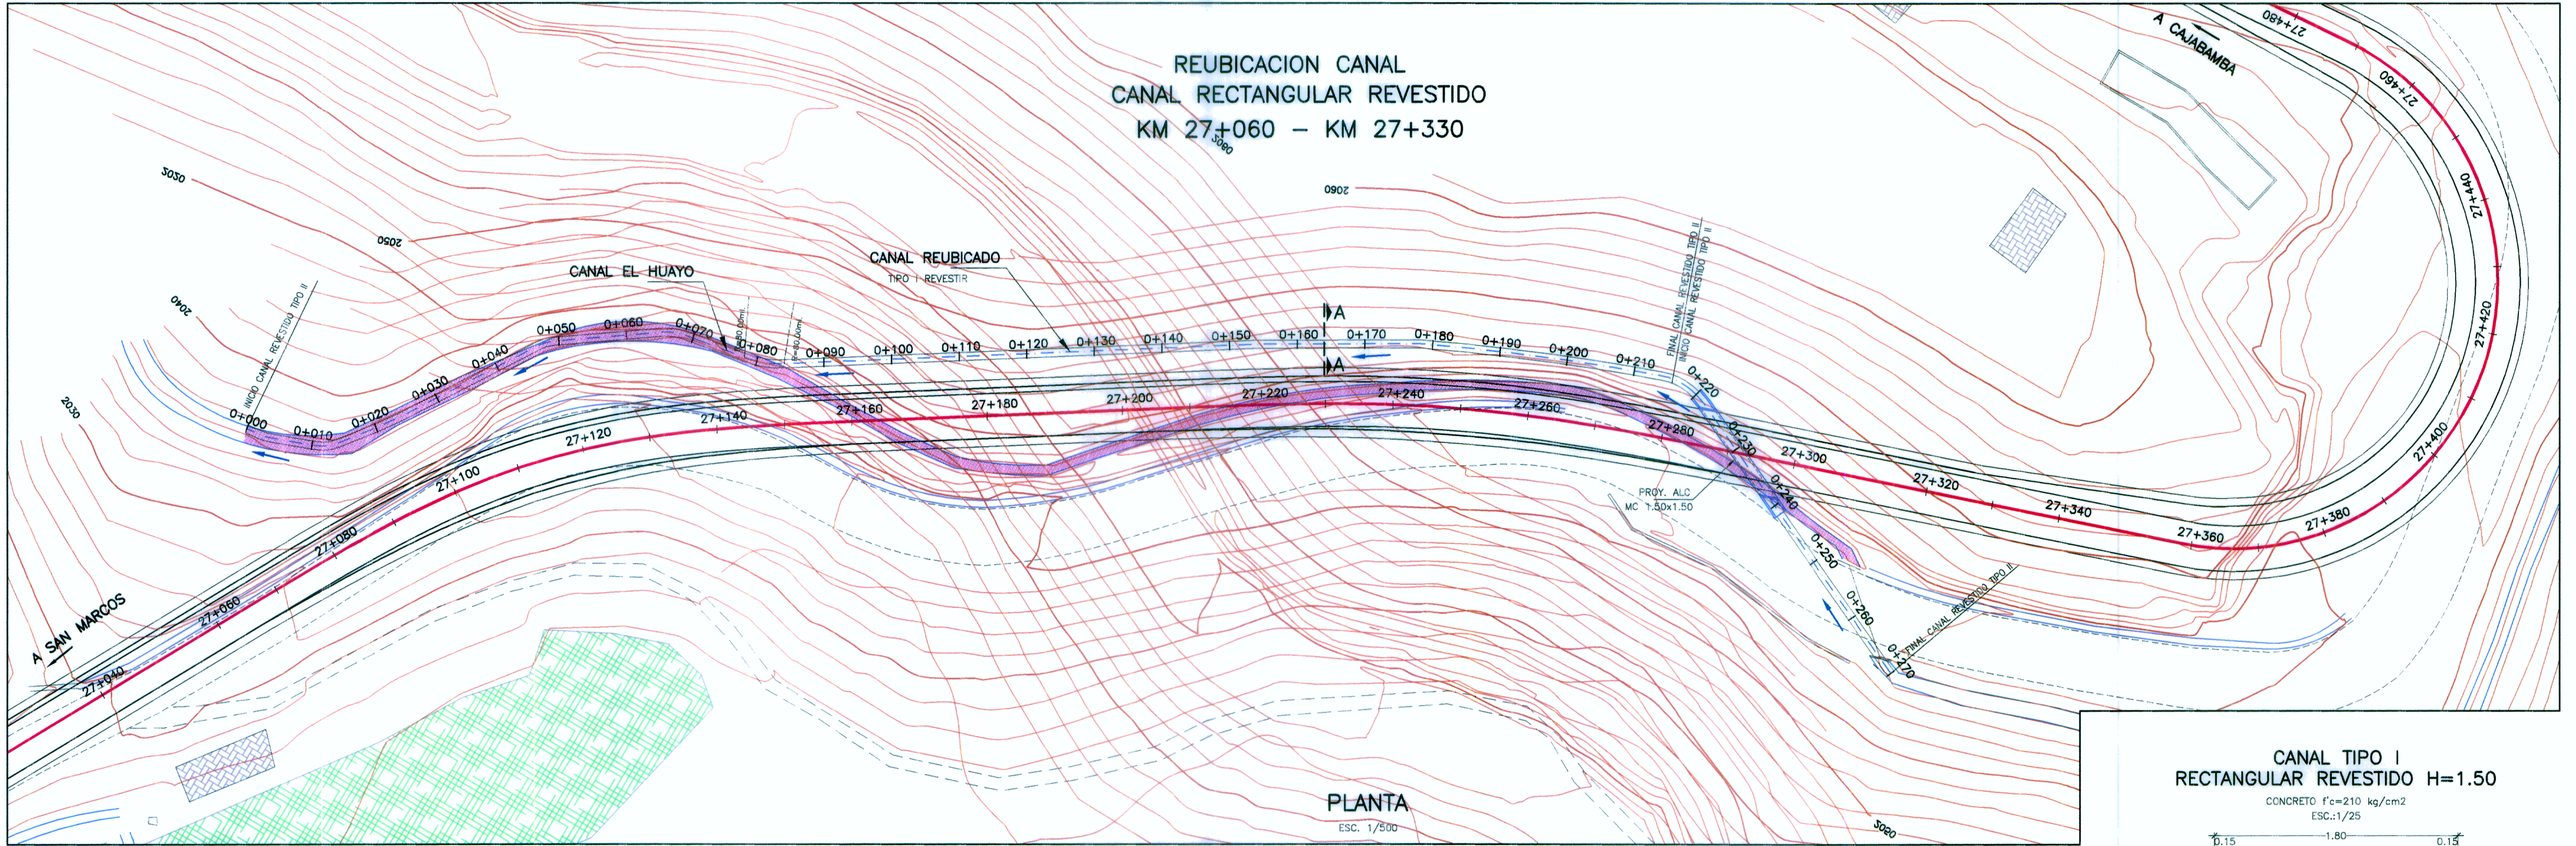

HOB CONSULTORES S.A.  
ING. WILLIAM RONI VENEROS GUTIERREZ  
ING. CESAR GUEVARA MALLAPARTIDA

REVISIONES	
N°	FECHA

ESTUDIO DEFINITIVO PARA EL MEJORAMIENTO DE LA CARRETERA: SAN MARCOS-CAJABAMBA-SAUSACOCHA  
TRAMO: SAN MARCOS-CAJABAMBA  
CONTRATO N° 008-2011-MTC/20

REUBICACION DE CANAL RECTANGULAR REVESTIDO  
KM 27+060 - KM 27+330

FECHA: MAYO 2012  
ESCALA FORMATO A3: ESCALA FORMATO A4: 2 VECES LO INDICADO  
008-11-CA-05A