


SECCIONES TRANSVERSALES

ESC. 1/200

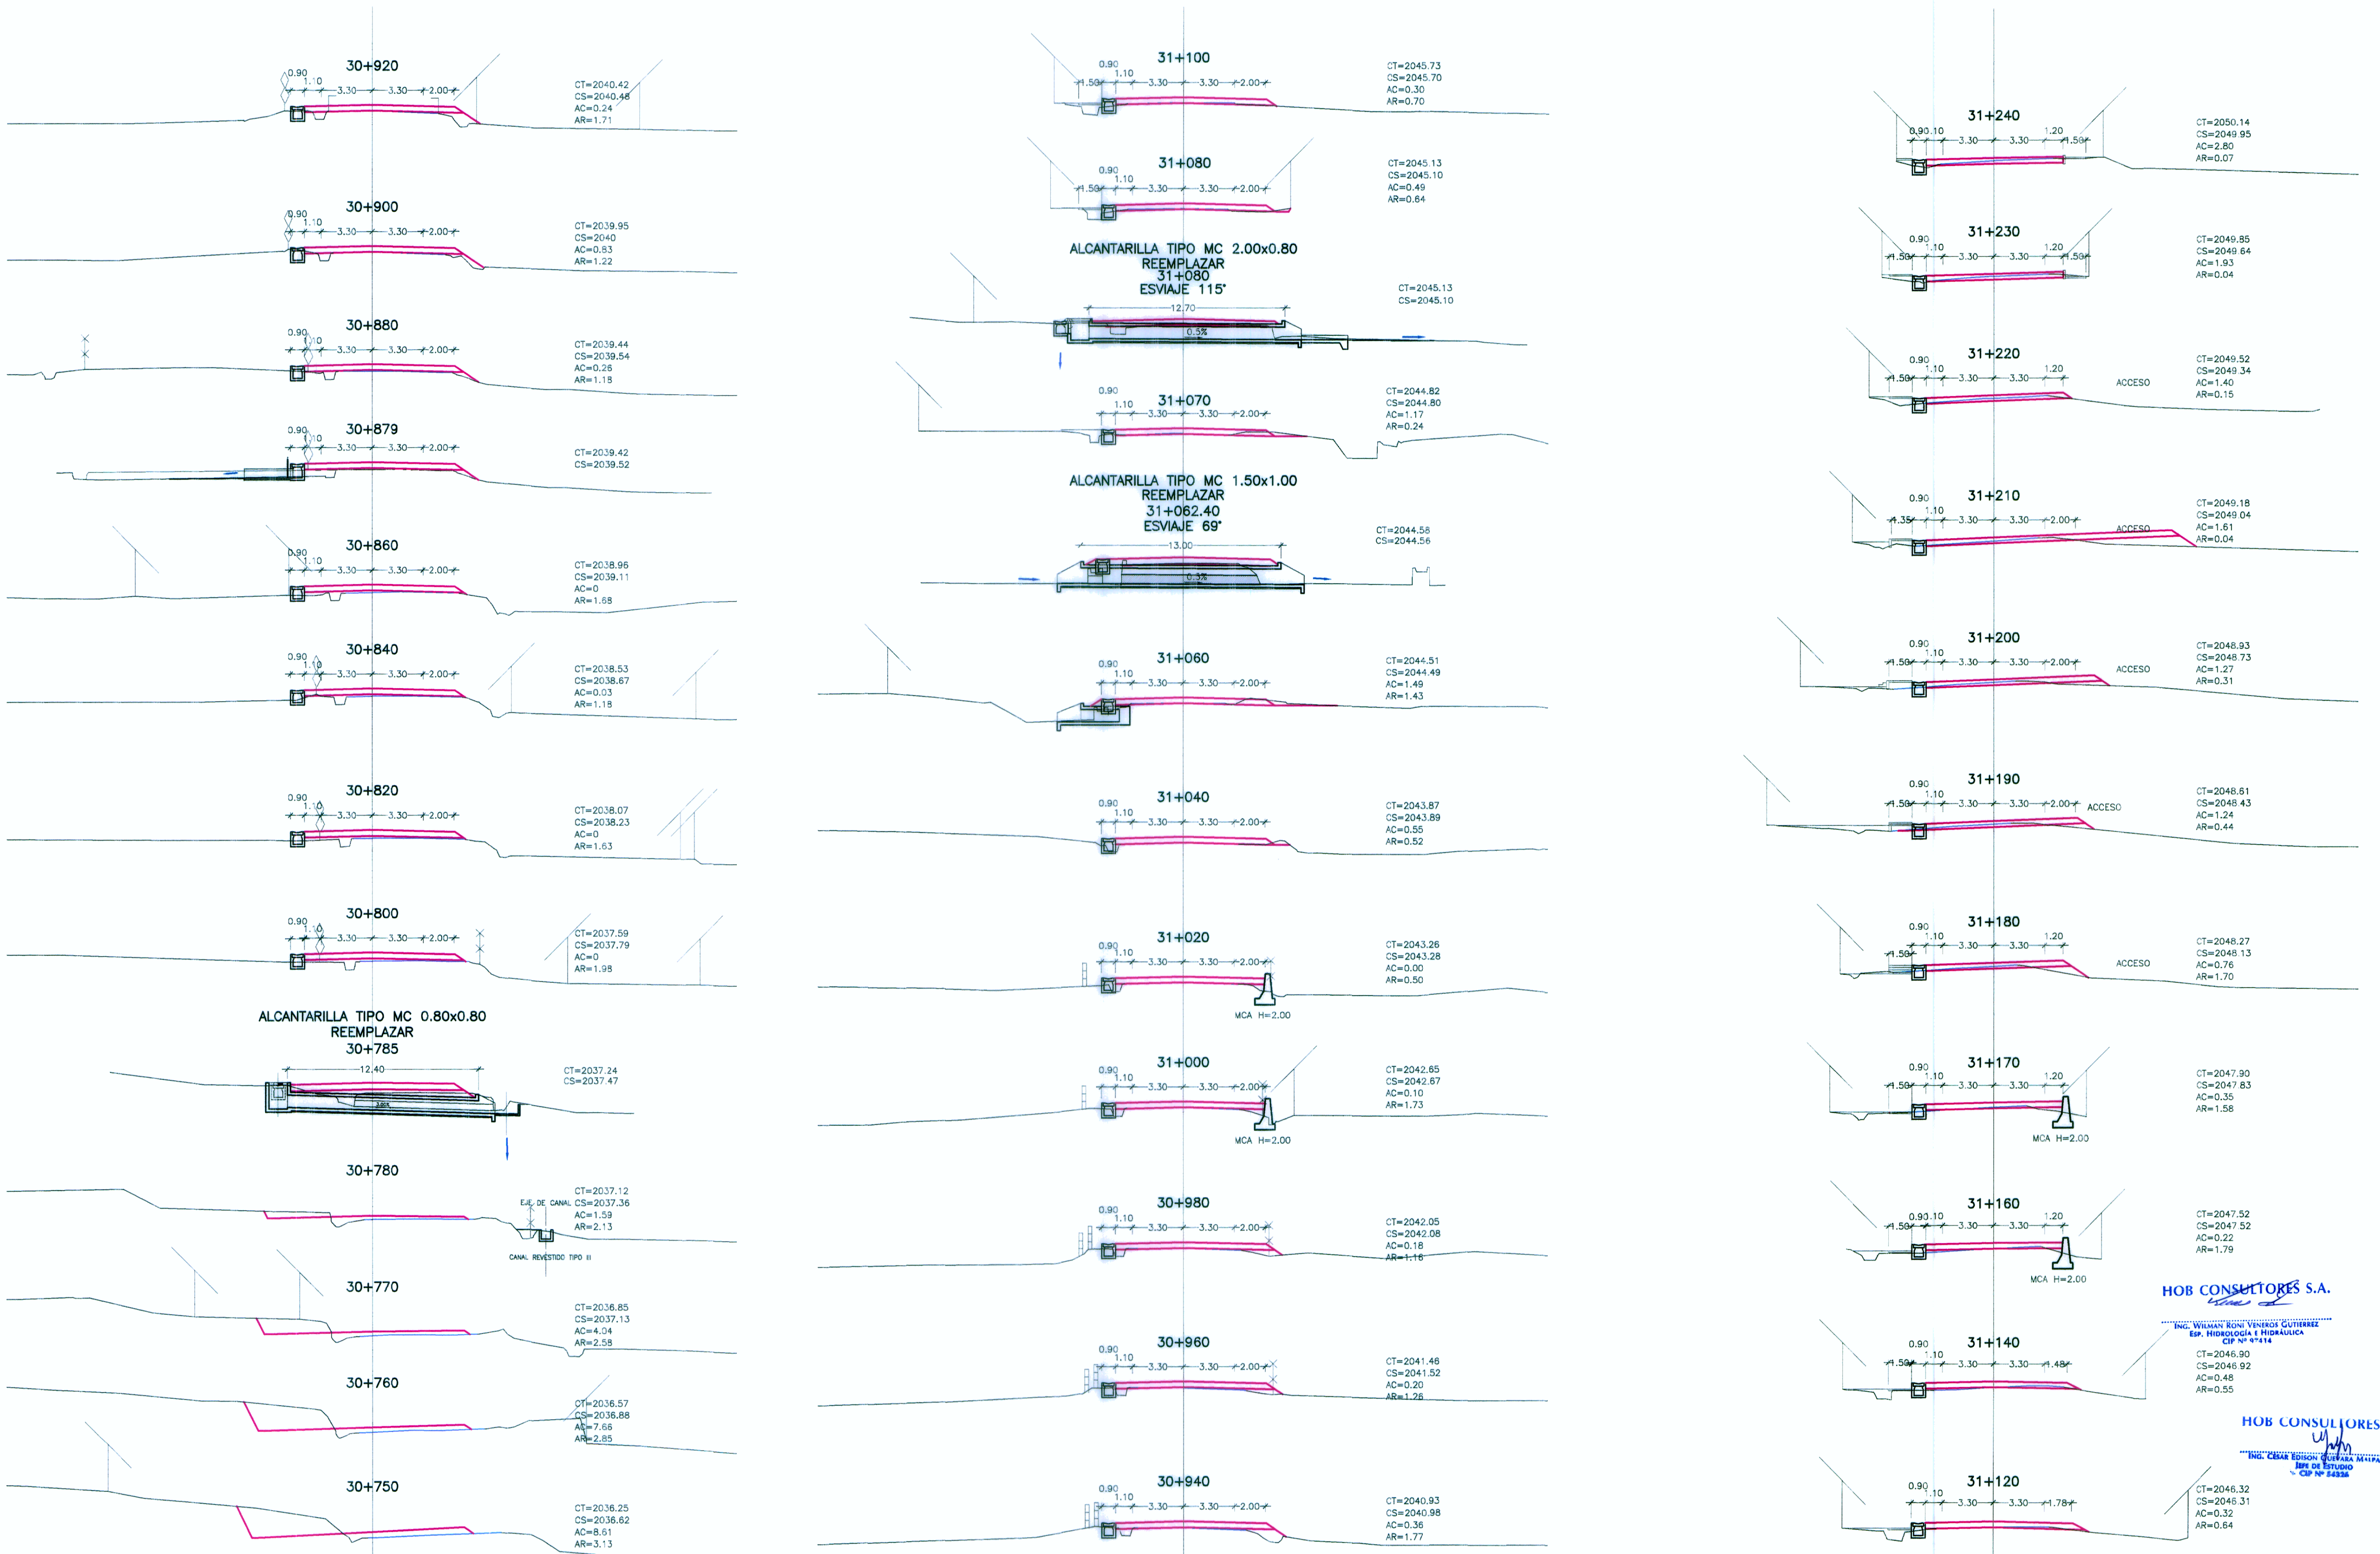

REVISIONES	
N°	FECHA

HOB CONSULTORES S.A.
 ING. WILMAN RONI VENEROS GUTIERREZ
 Esp. HIDROLOGIA E HIDRAULICA
 CIP N° 77414
 ING. CESAR EDISON GUEVARA ALFAR
 JEFE DE ESTUDIO
 CIP N° 84834

