


SECCIONES TRANSVERSALES
ESC. 1/200

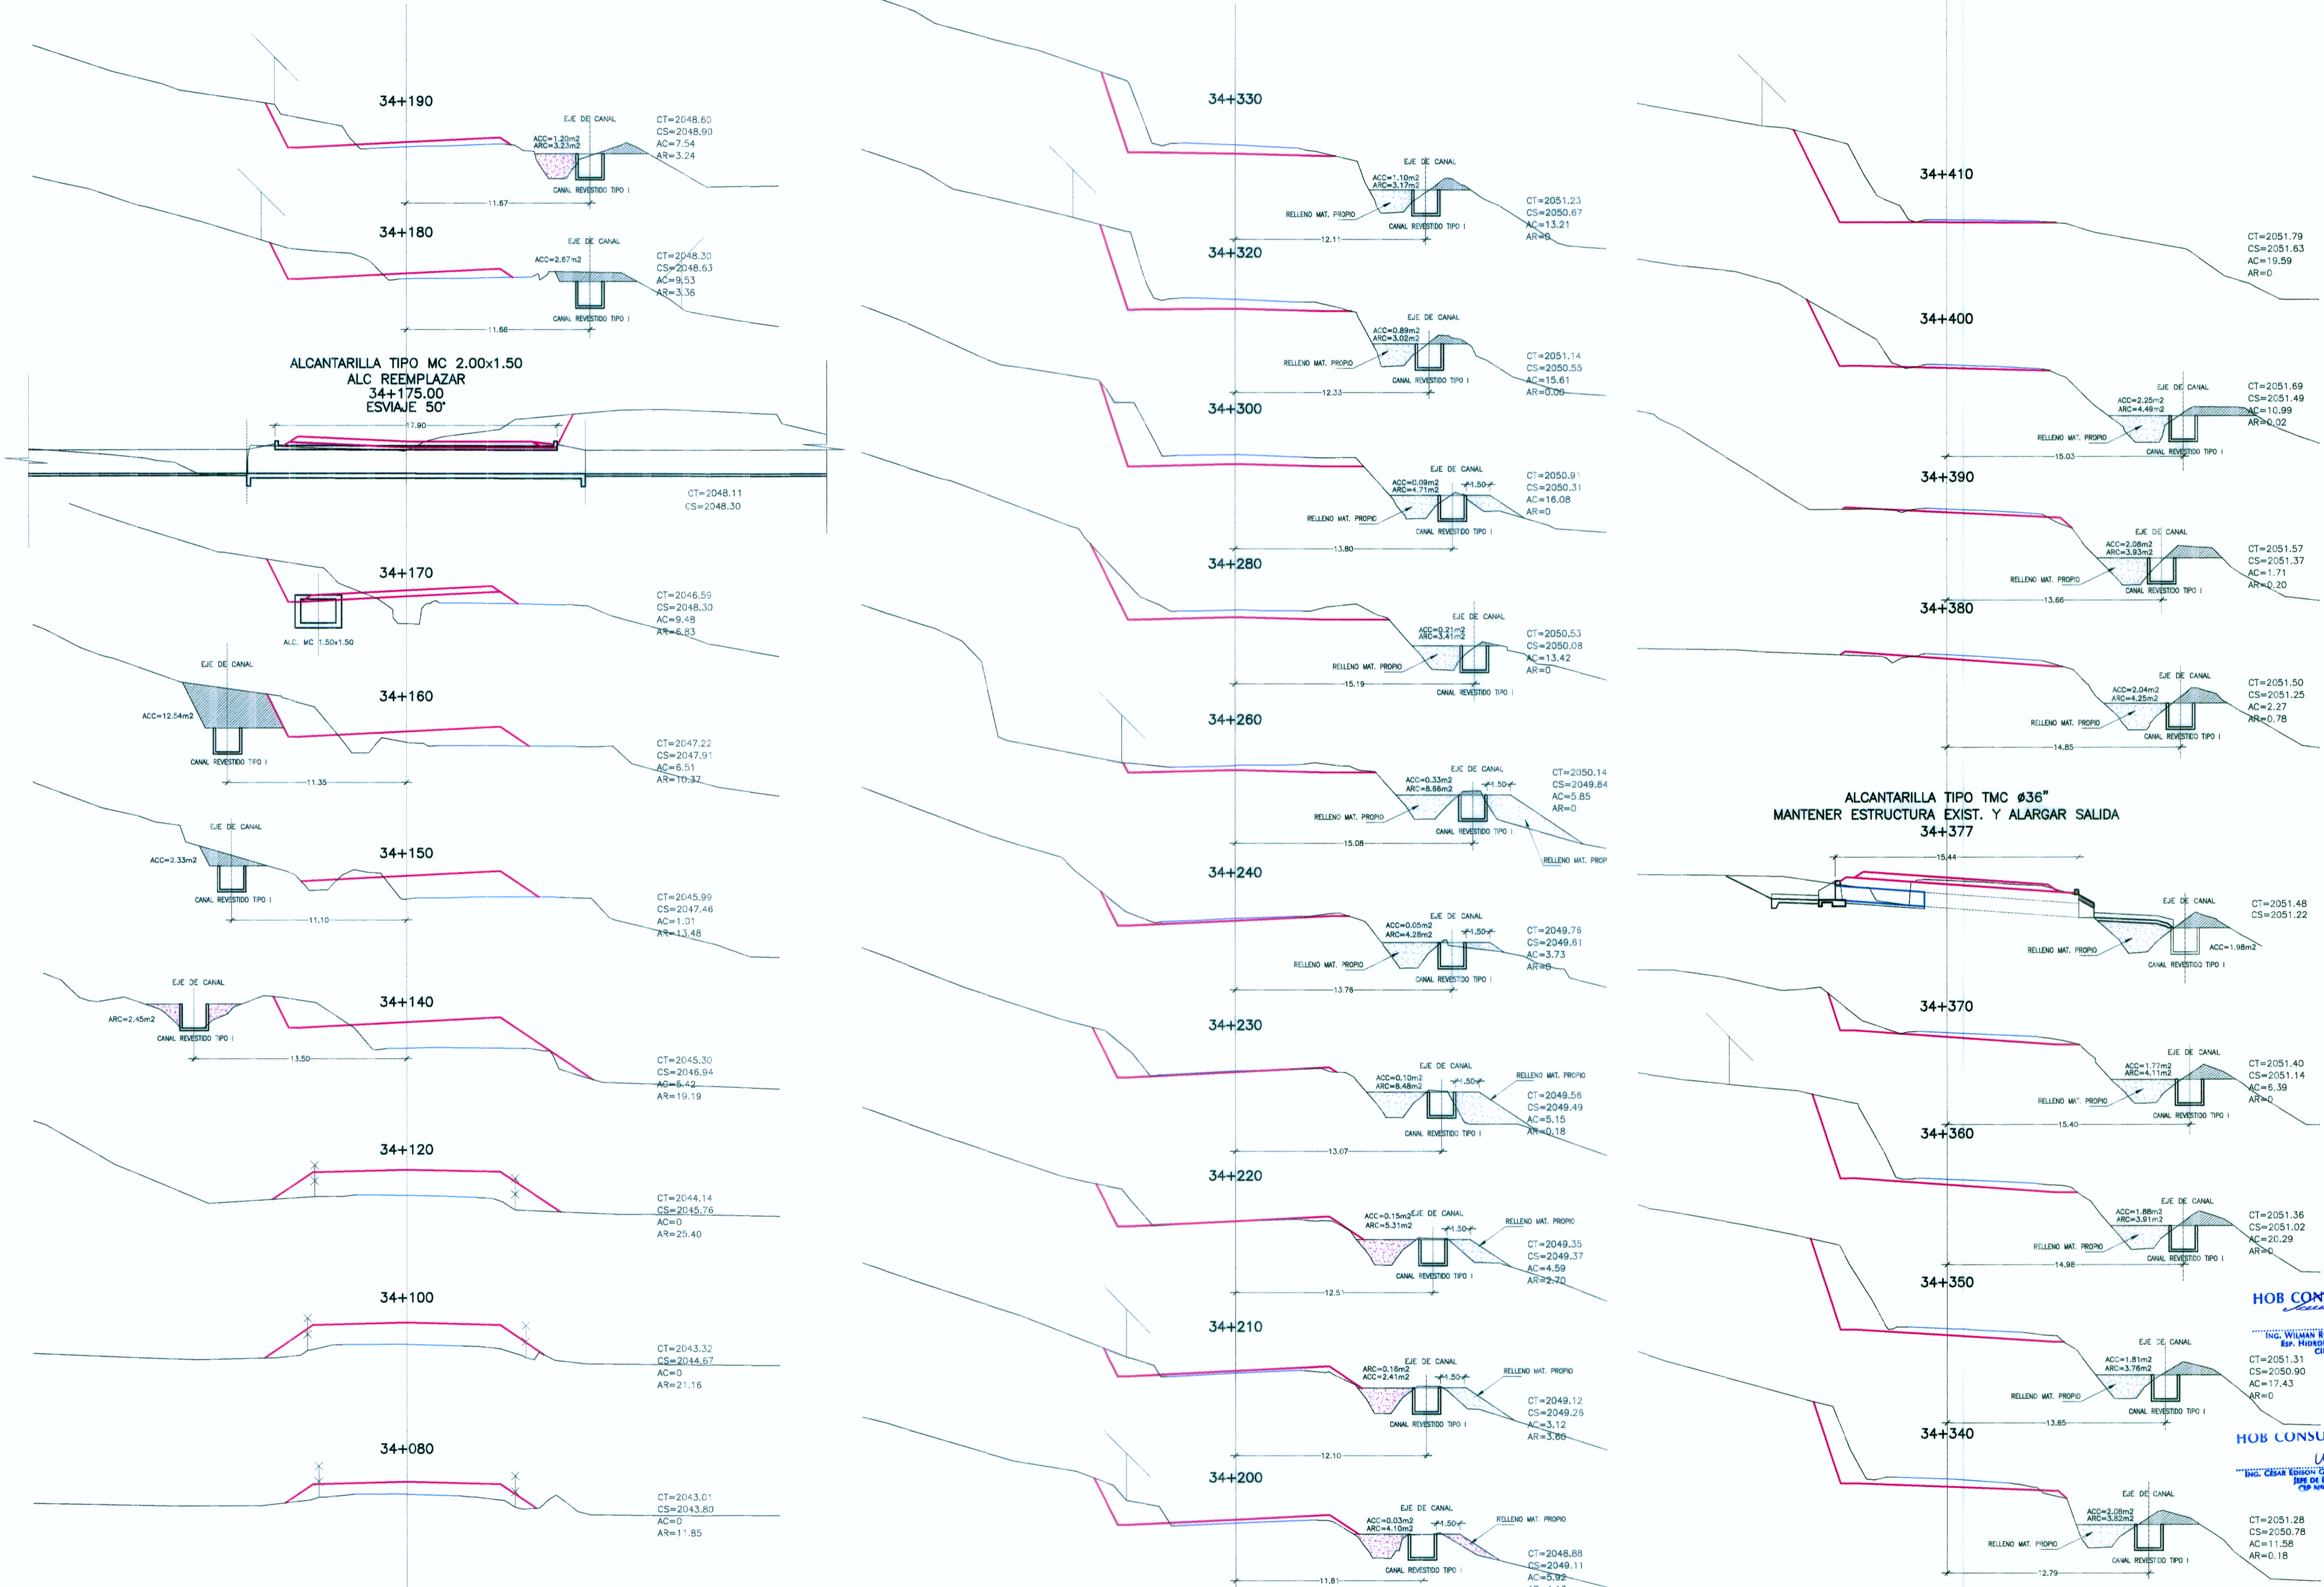

REVISIONES	
N°	FECHA

HOB CONSULTORES S.A.
 ING. WILLIAM RONI VENEROS GUTIERREZ
 Esp. Hidrología e Hidráulica
 CIP N° 67414
HOB CONSULTORES S.A.
 ING. CESAR GUEVARA M.
 Esp. Ingeniería Civil
 CIP N° 65635

