
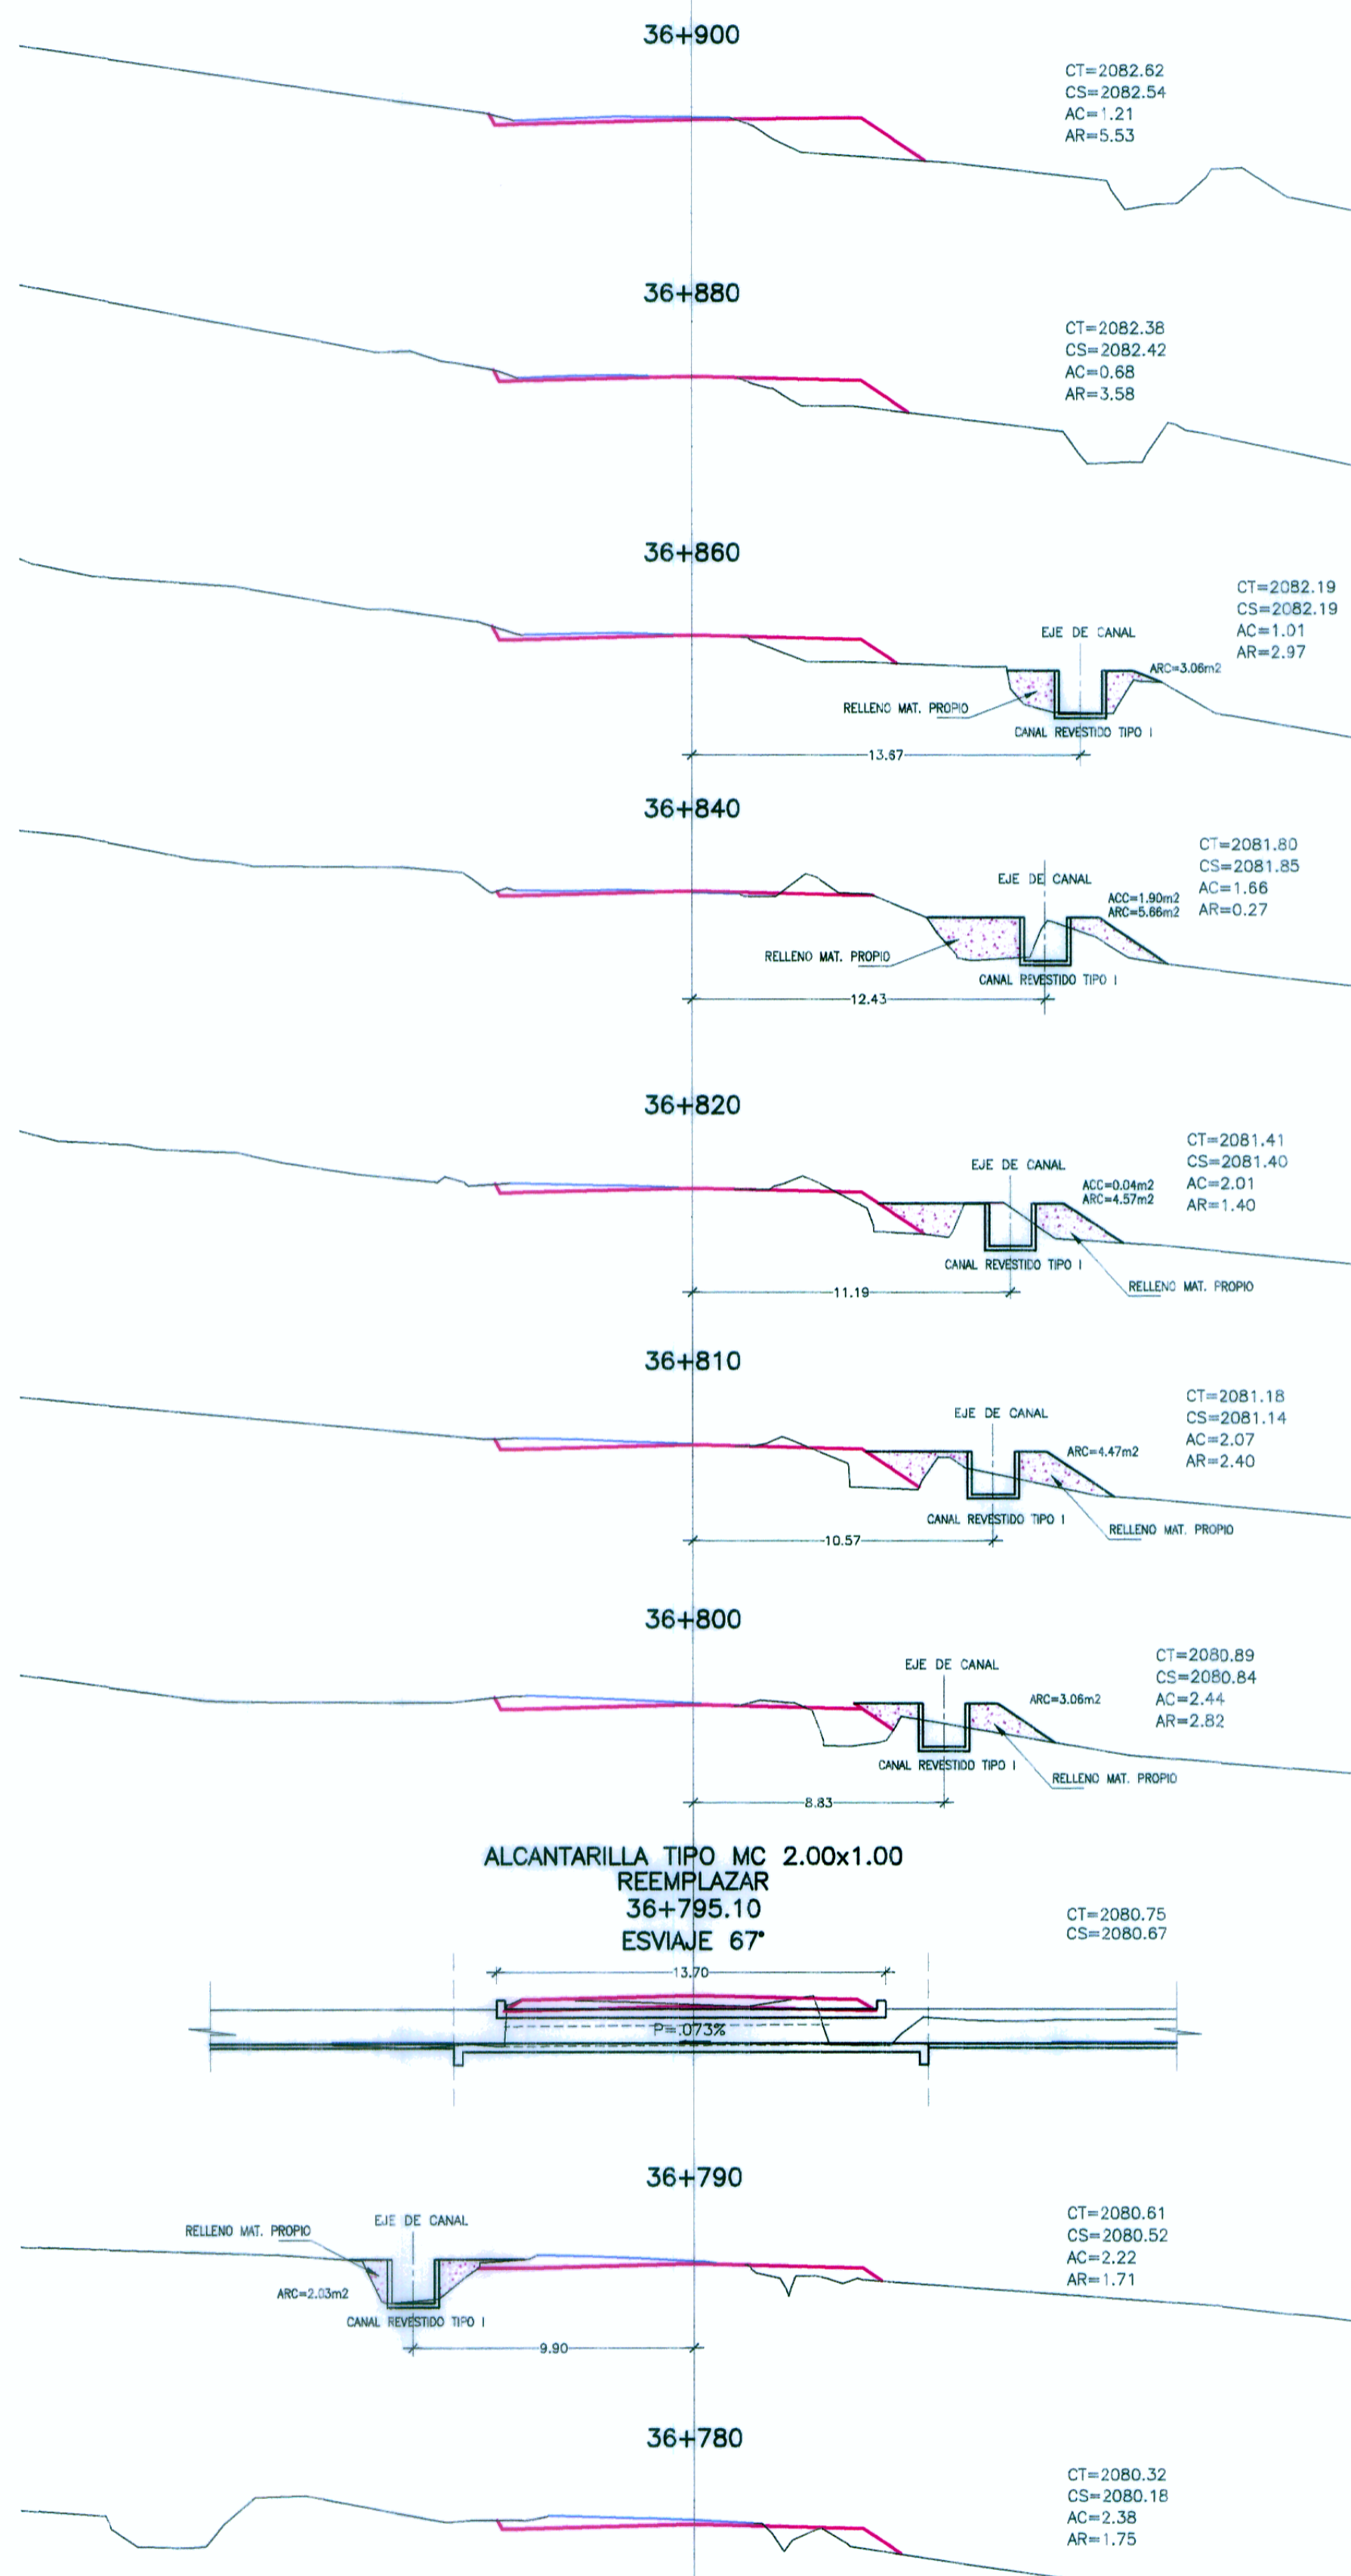


SECCIONES TRANSVERSALES

ESC. 1/200

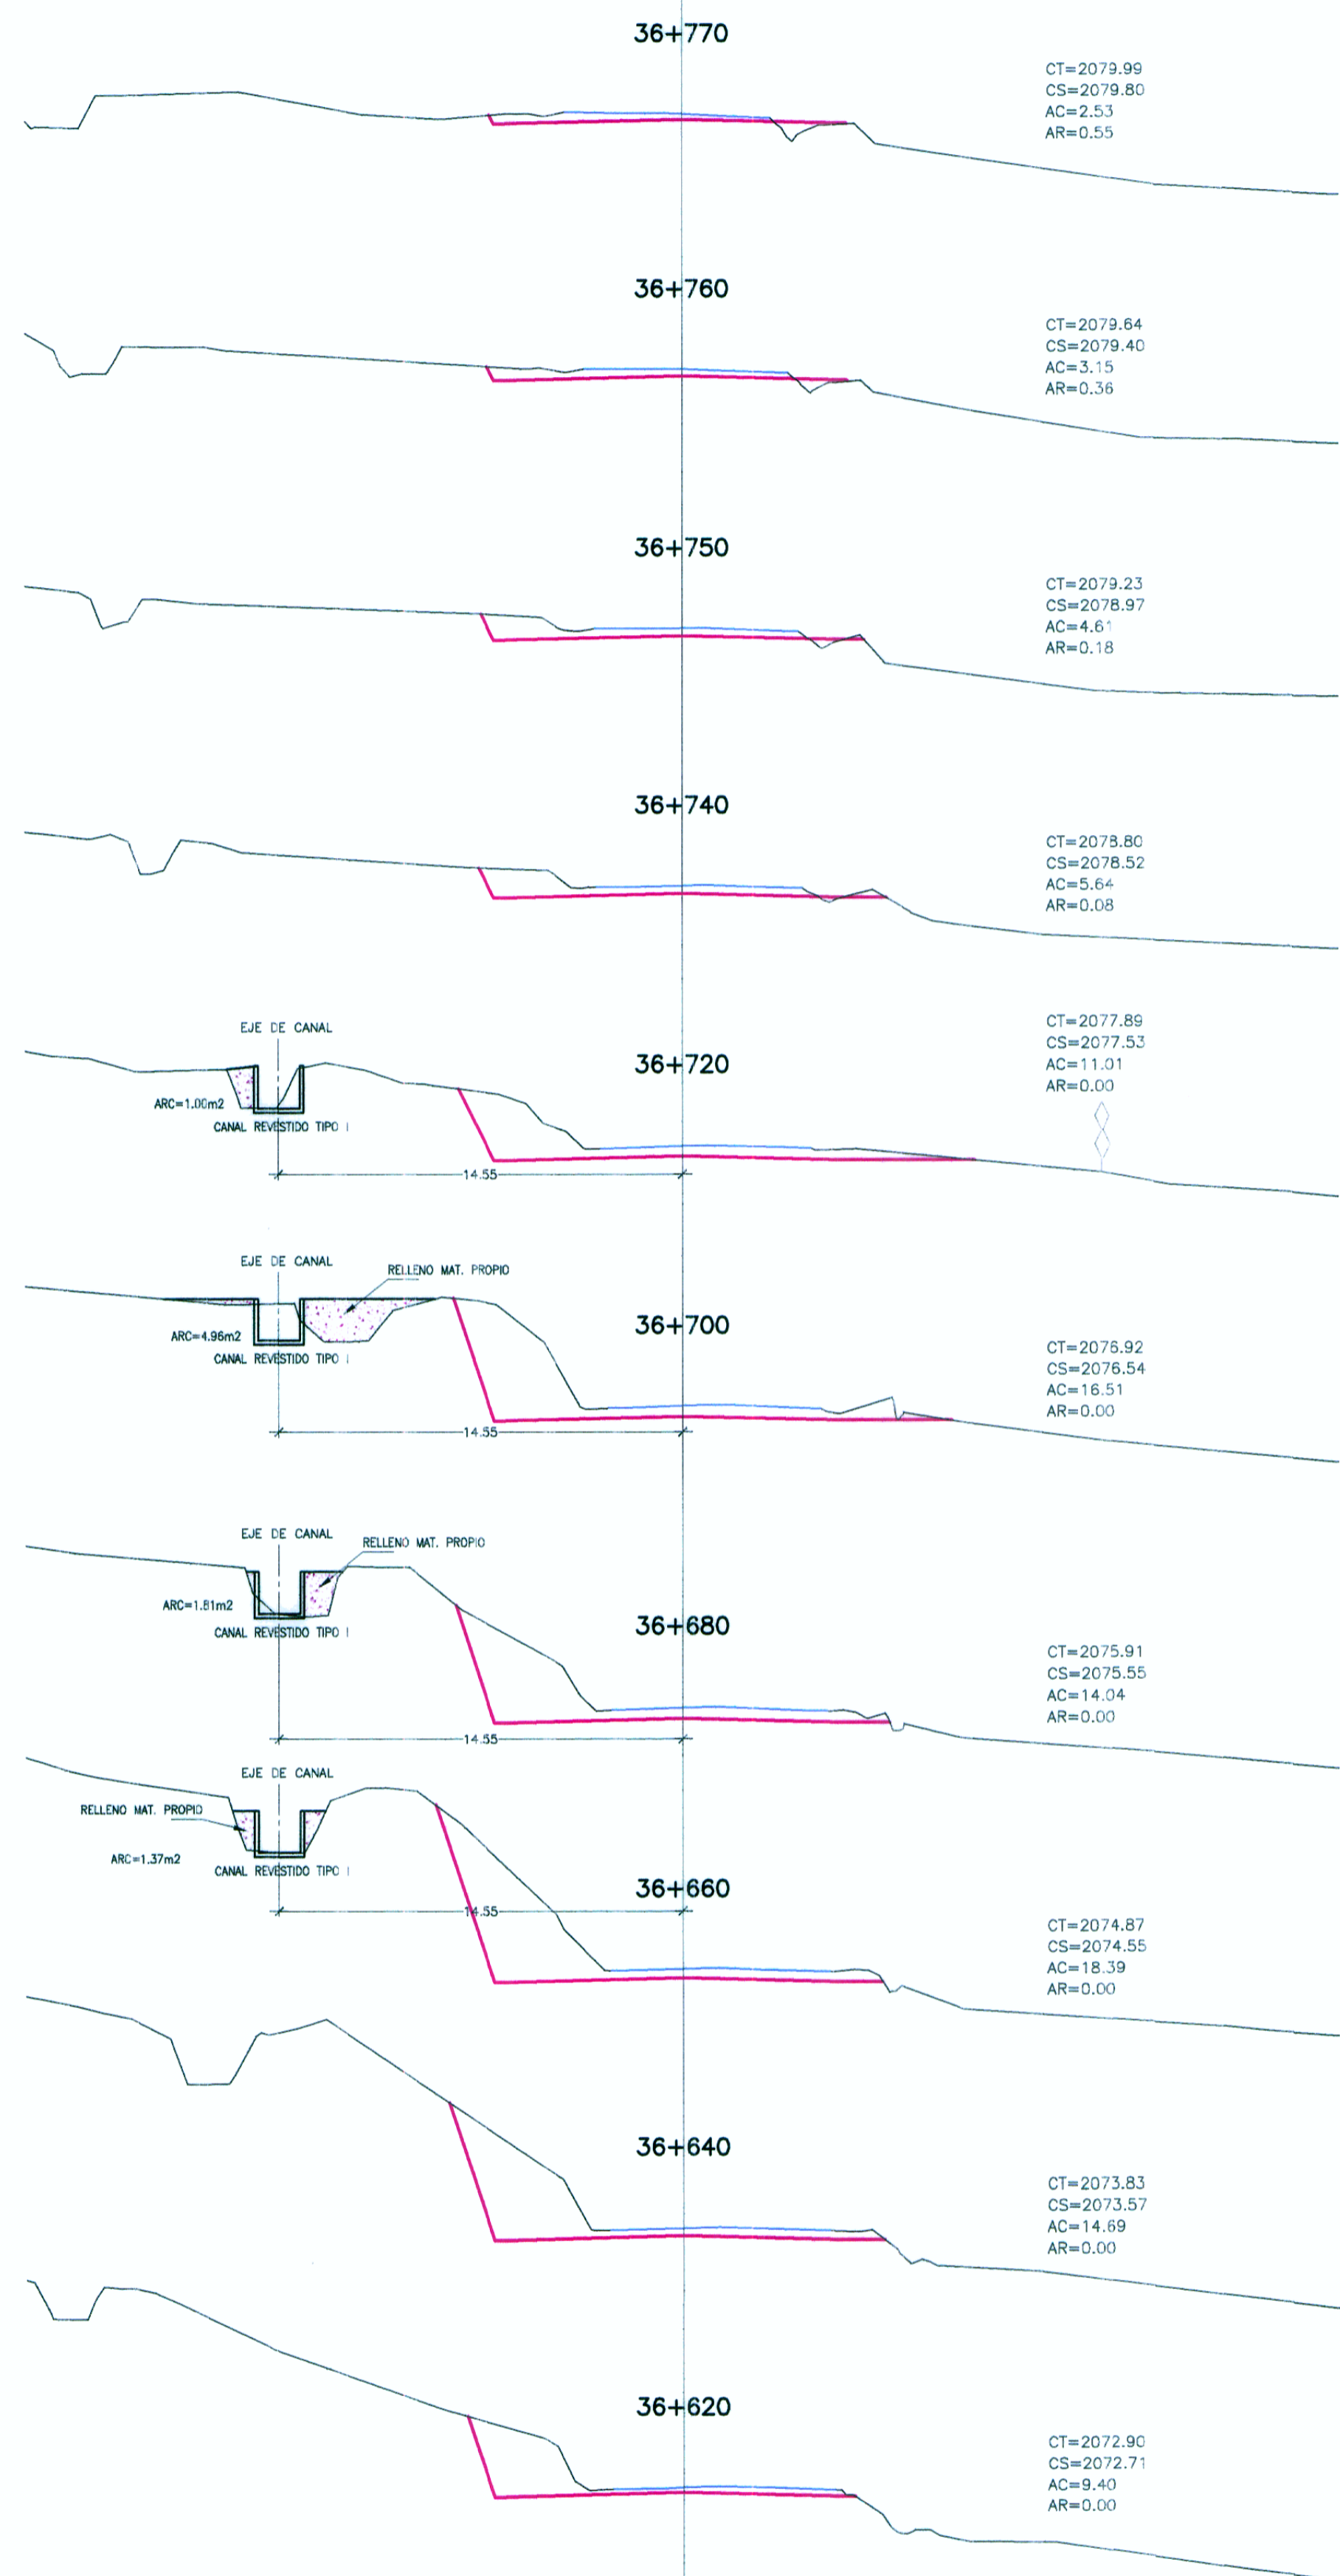

HOB CONSULTORES S.A.
ING. WILMAN RONI VENEROS GUTIERREZ
ESP. HIDROLOGIA E HIDRAULICA
CIP N° 87414

HOB CONSULTORES S.A.
ING. CESAR EDISON CUELLAR MARIAPARTIDA
JEFE DE ESTUDIO
CIP N° 84526

REVISIONES	
N°	FECHA

ESTUDIO DEFINITIVO PARA EL MEJORAMIENTO DE LA CARRETERA: SAN MARCOS-CAJABAMBA-SAUSACOCHA TRAMO: SAN MARCOS-CAJABAMBA CONTRATO N° 008-2011-MTC/20

REUBICACION DE CANAL CANAL RECTANGULAR REVESTIDO KM 36+660 - KM 36+860