
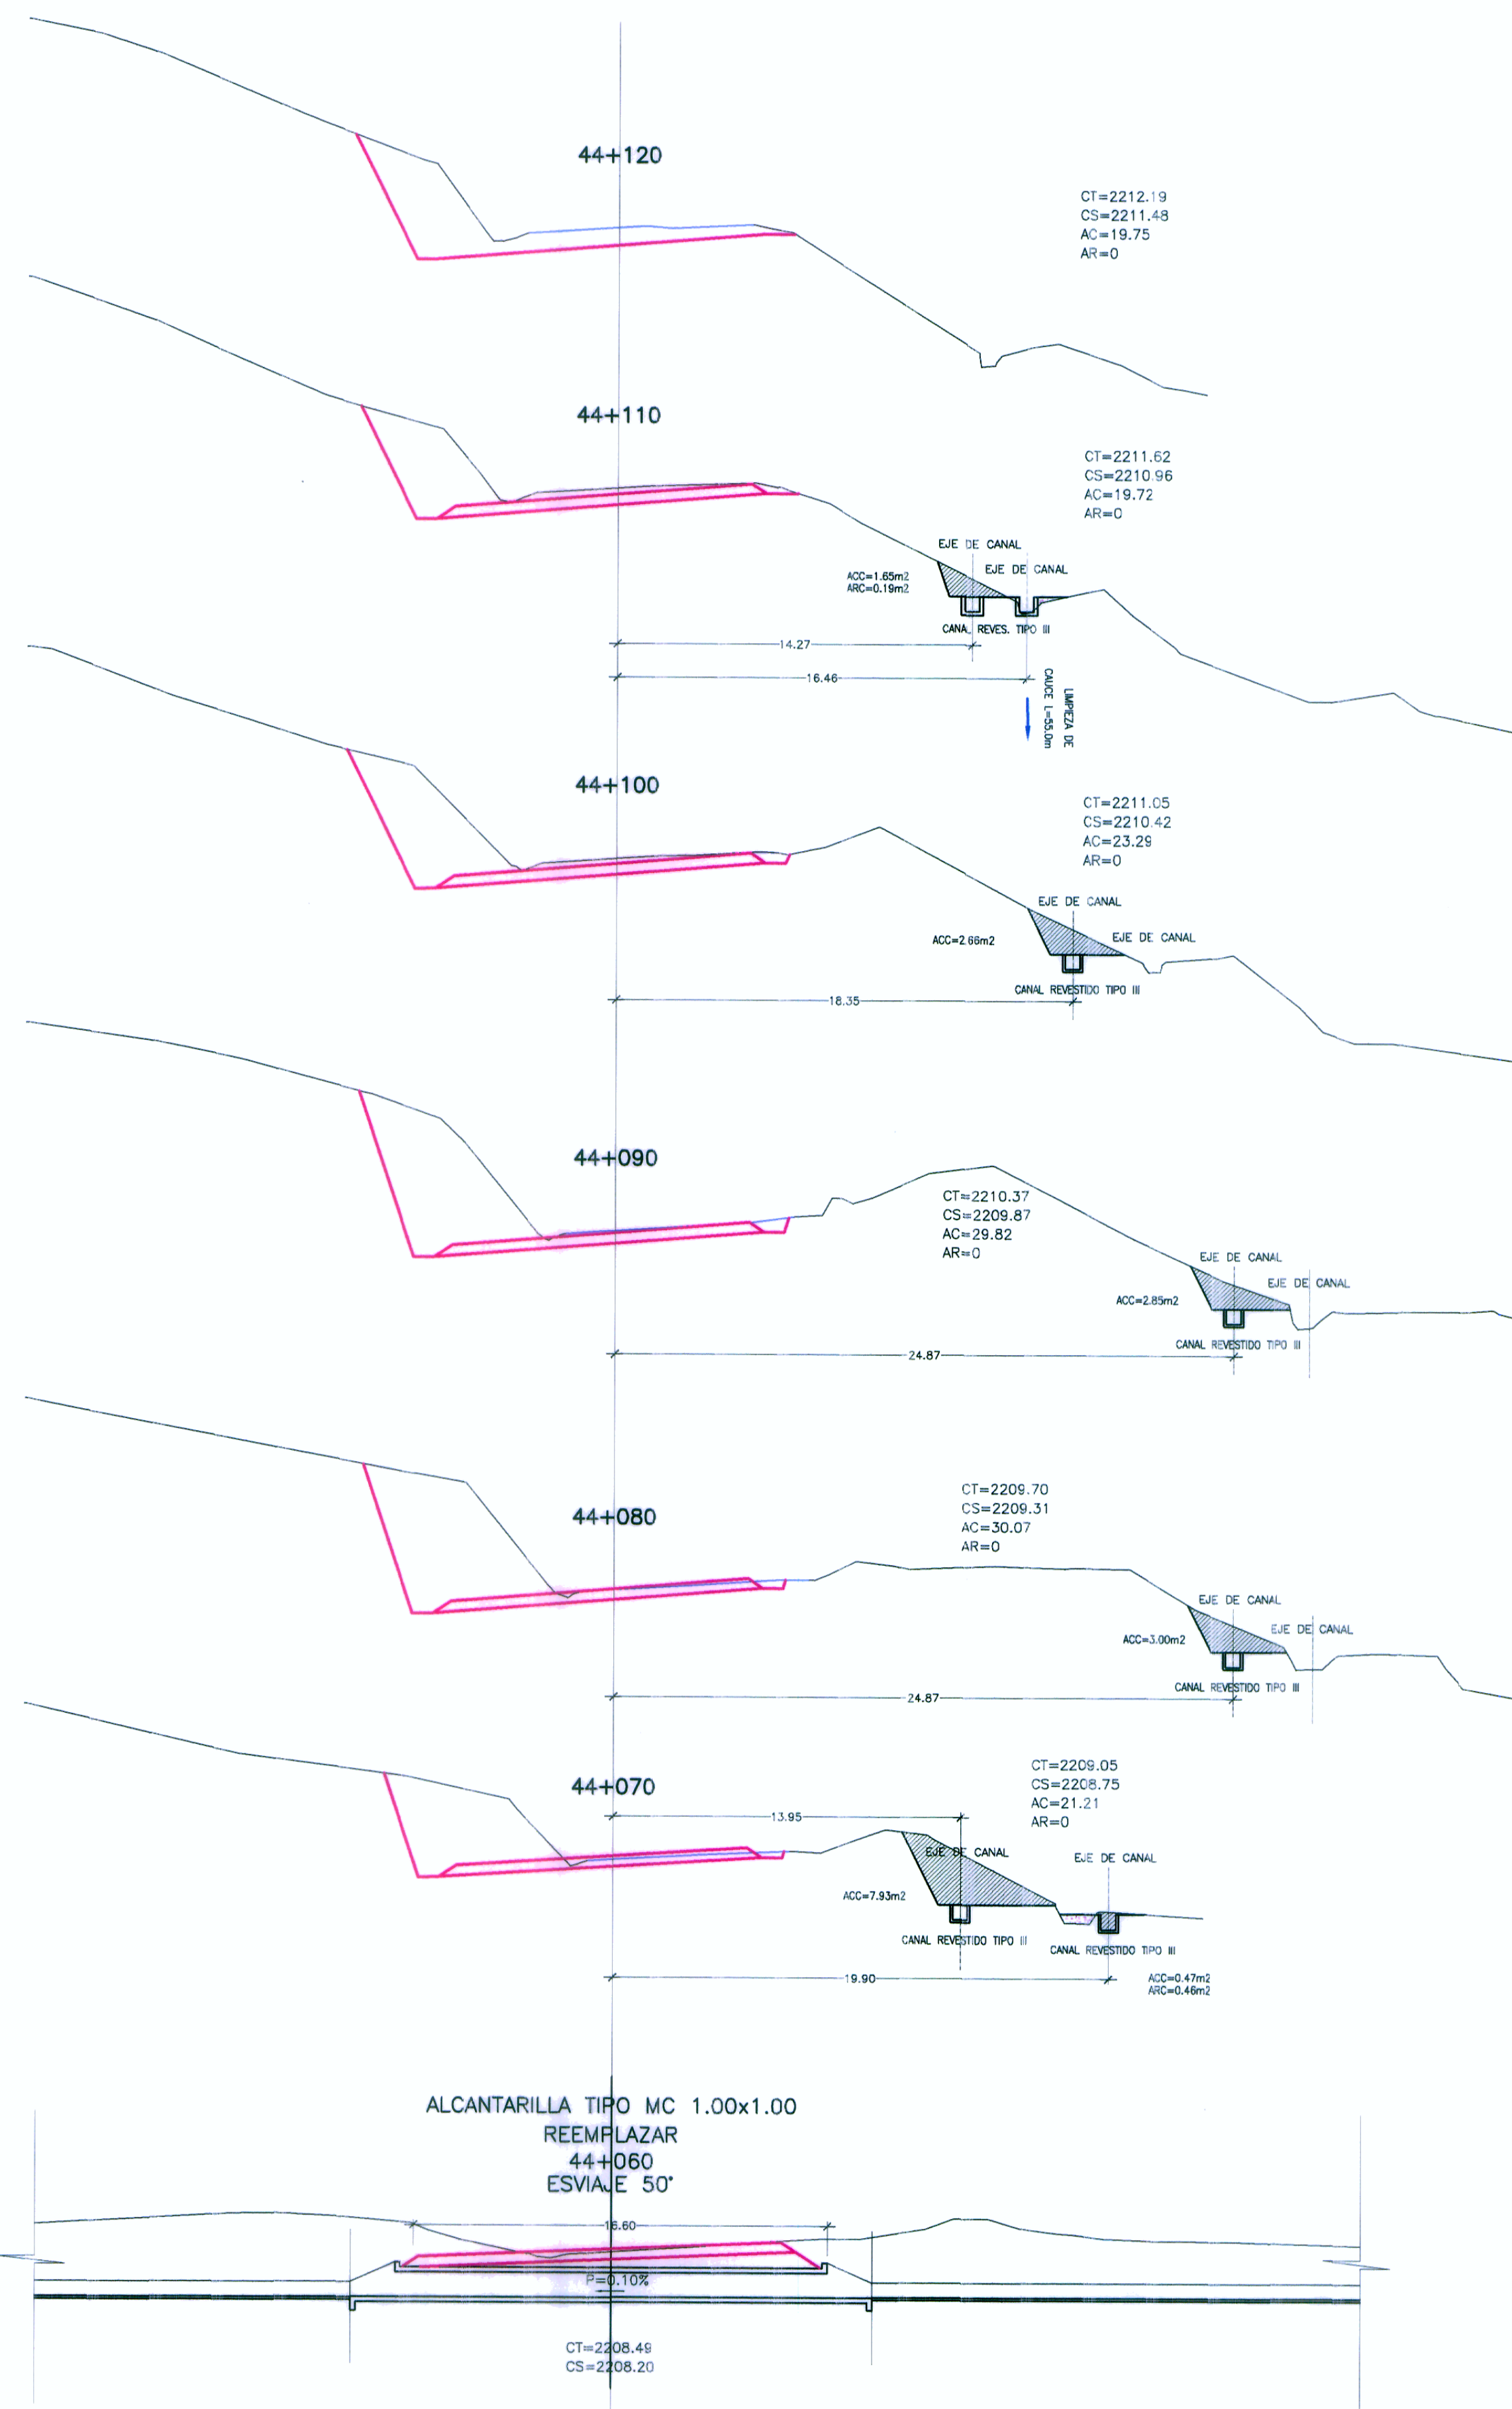


SECCIONES TRANSVERSALES

ESC. 1/200

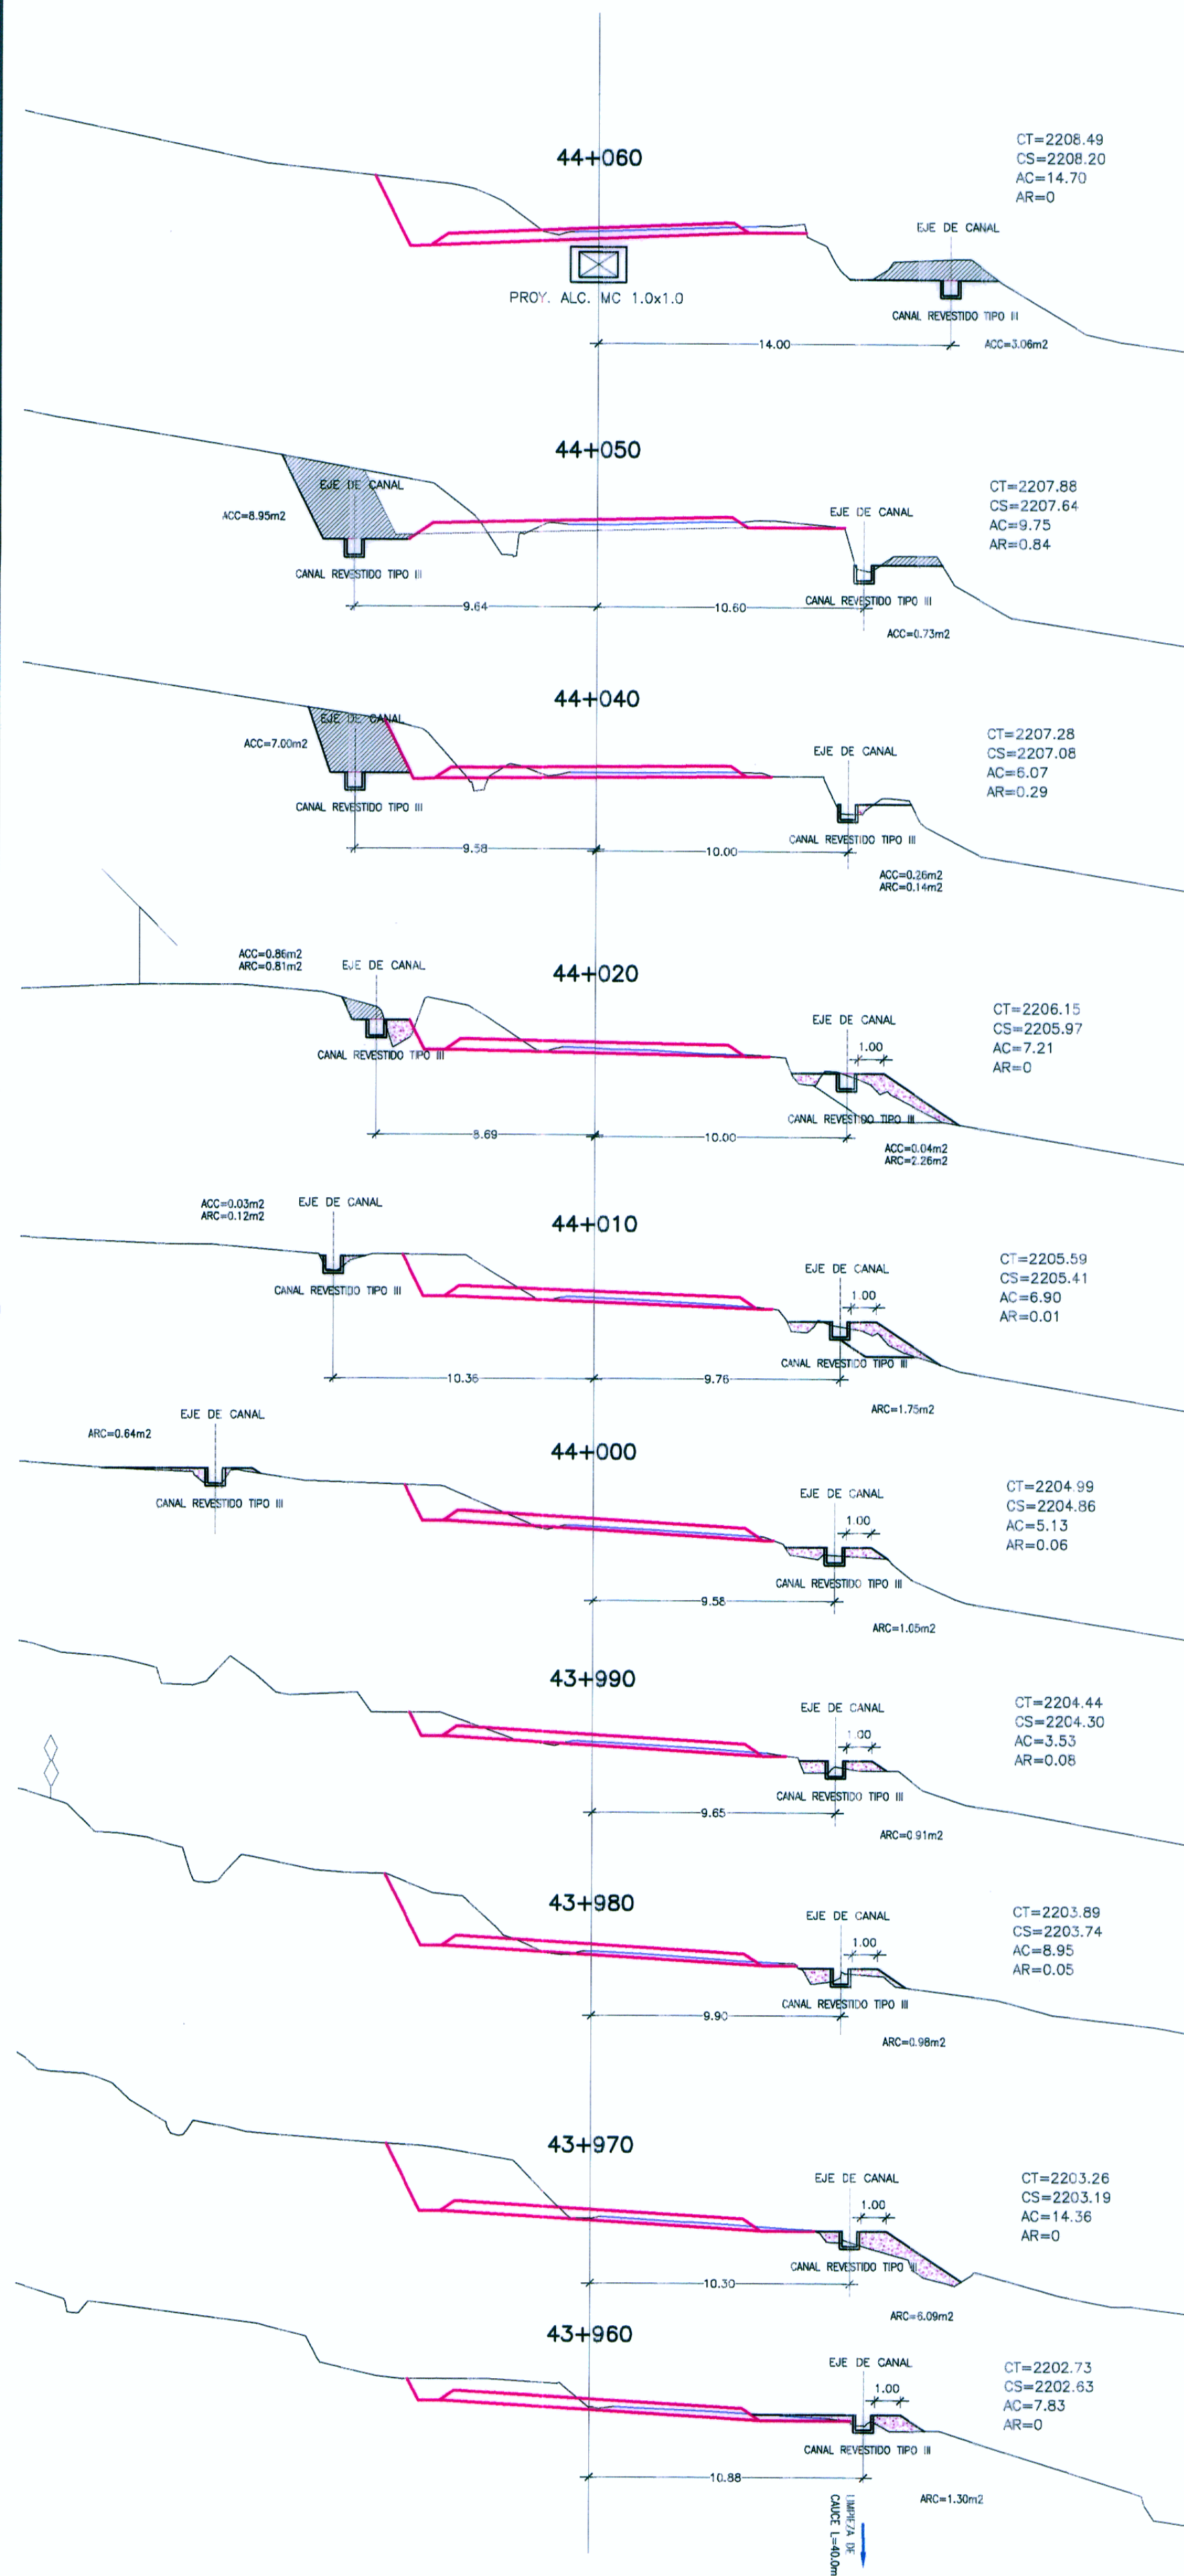

ALCANTARILLA TIPO MC 1.00x1.00
REEMPLAZAR
44+060
ESVIAJE 50'

HOB CONSULTORES S.A.
ING. WILLIAM RONI VENEROS GUTIERREZ
ESP. HIDROLOGIA E HIDRAULICA
CIP N° 97414

HOB CONSULTORES S.A.

ING. CESAR GUEVARA M.
ESP. INGENIERIA CIVIL

REVISIONES	
N°	FECHA