


SECCIONES TRANSVERSALES

ESC. 1/250

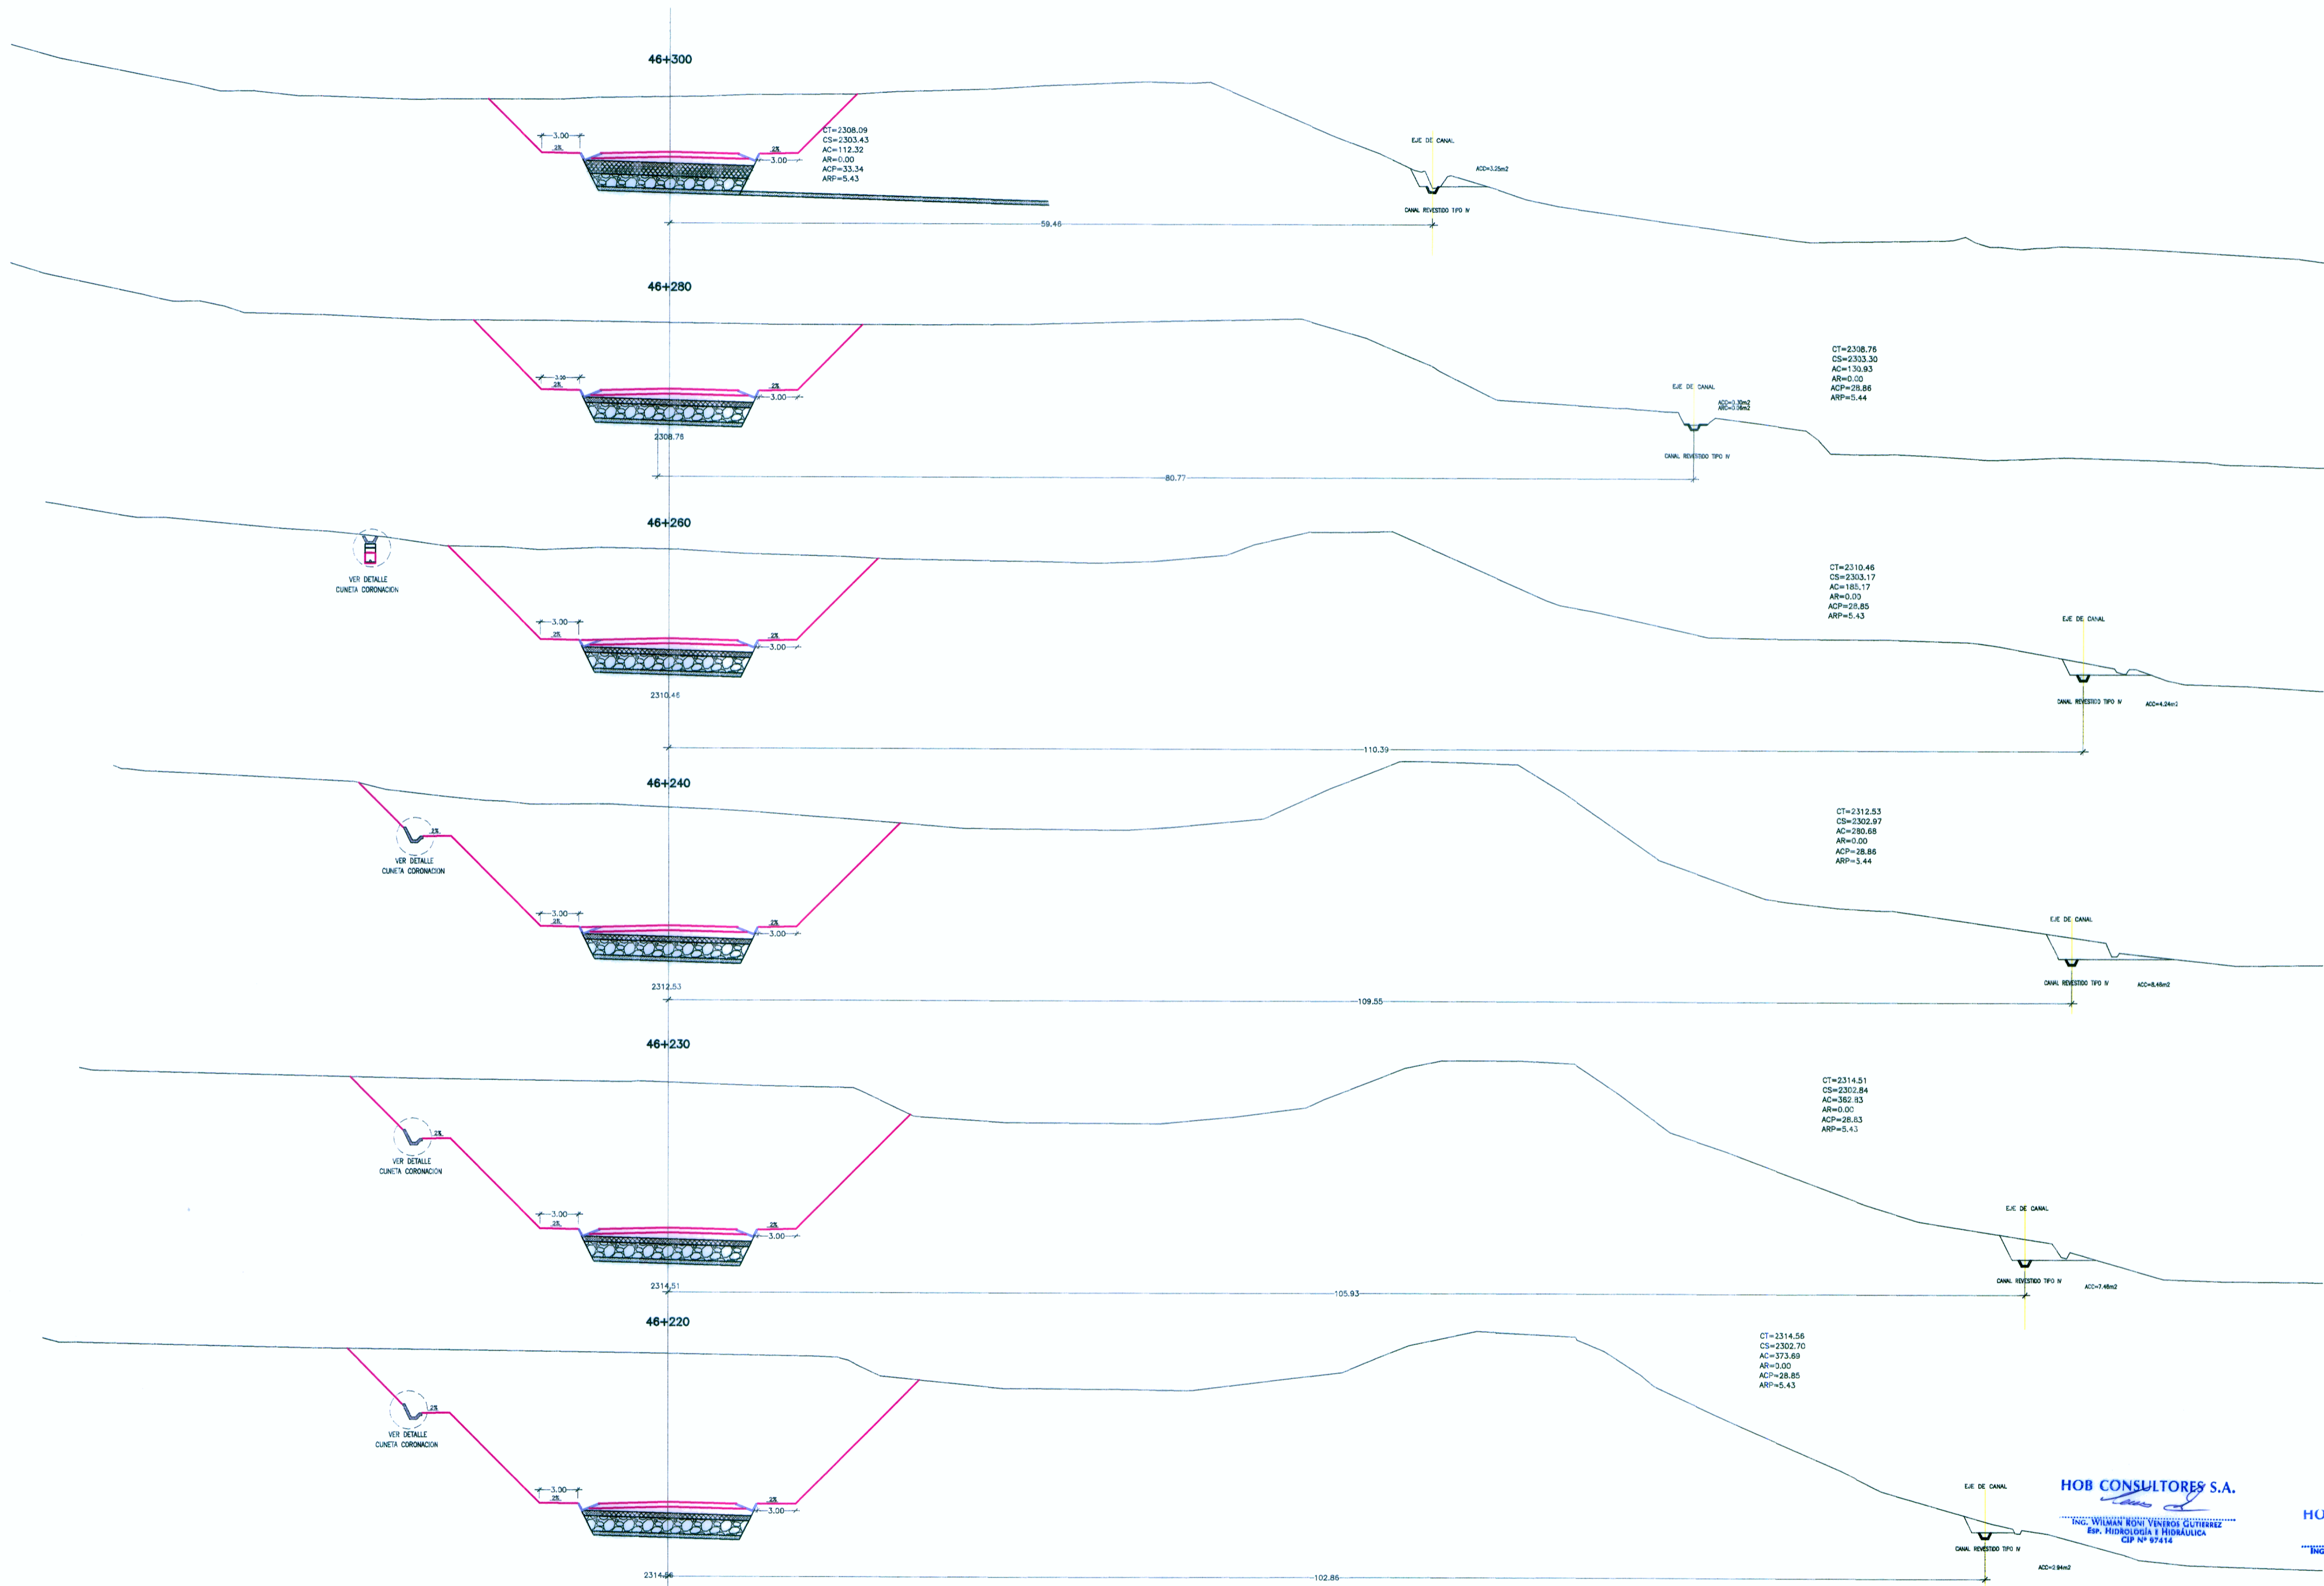

**HOB CONSULTORES S.A.**  
 ING. WILMAN RONI VENEROS GUTIERREZ  
 ESP. HIDROLOGIA Y HIDRAULICA  
 CIP N° 87414

**HOB CONSULTORES S.A.**  
 ING. CESAR GUEVARA M.  
 JEFE DE ESTUDIO  
 CIP N° 87414

REVISIONES		
N°	FECHA	DESCRIPCION