


SECCIONES TRANSVERSALES

ESC. 1/200

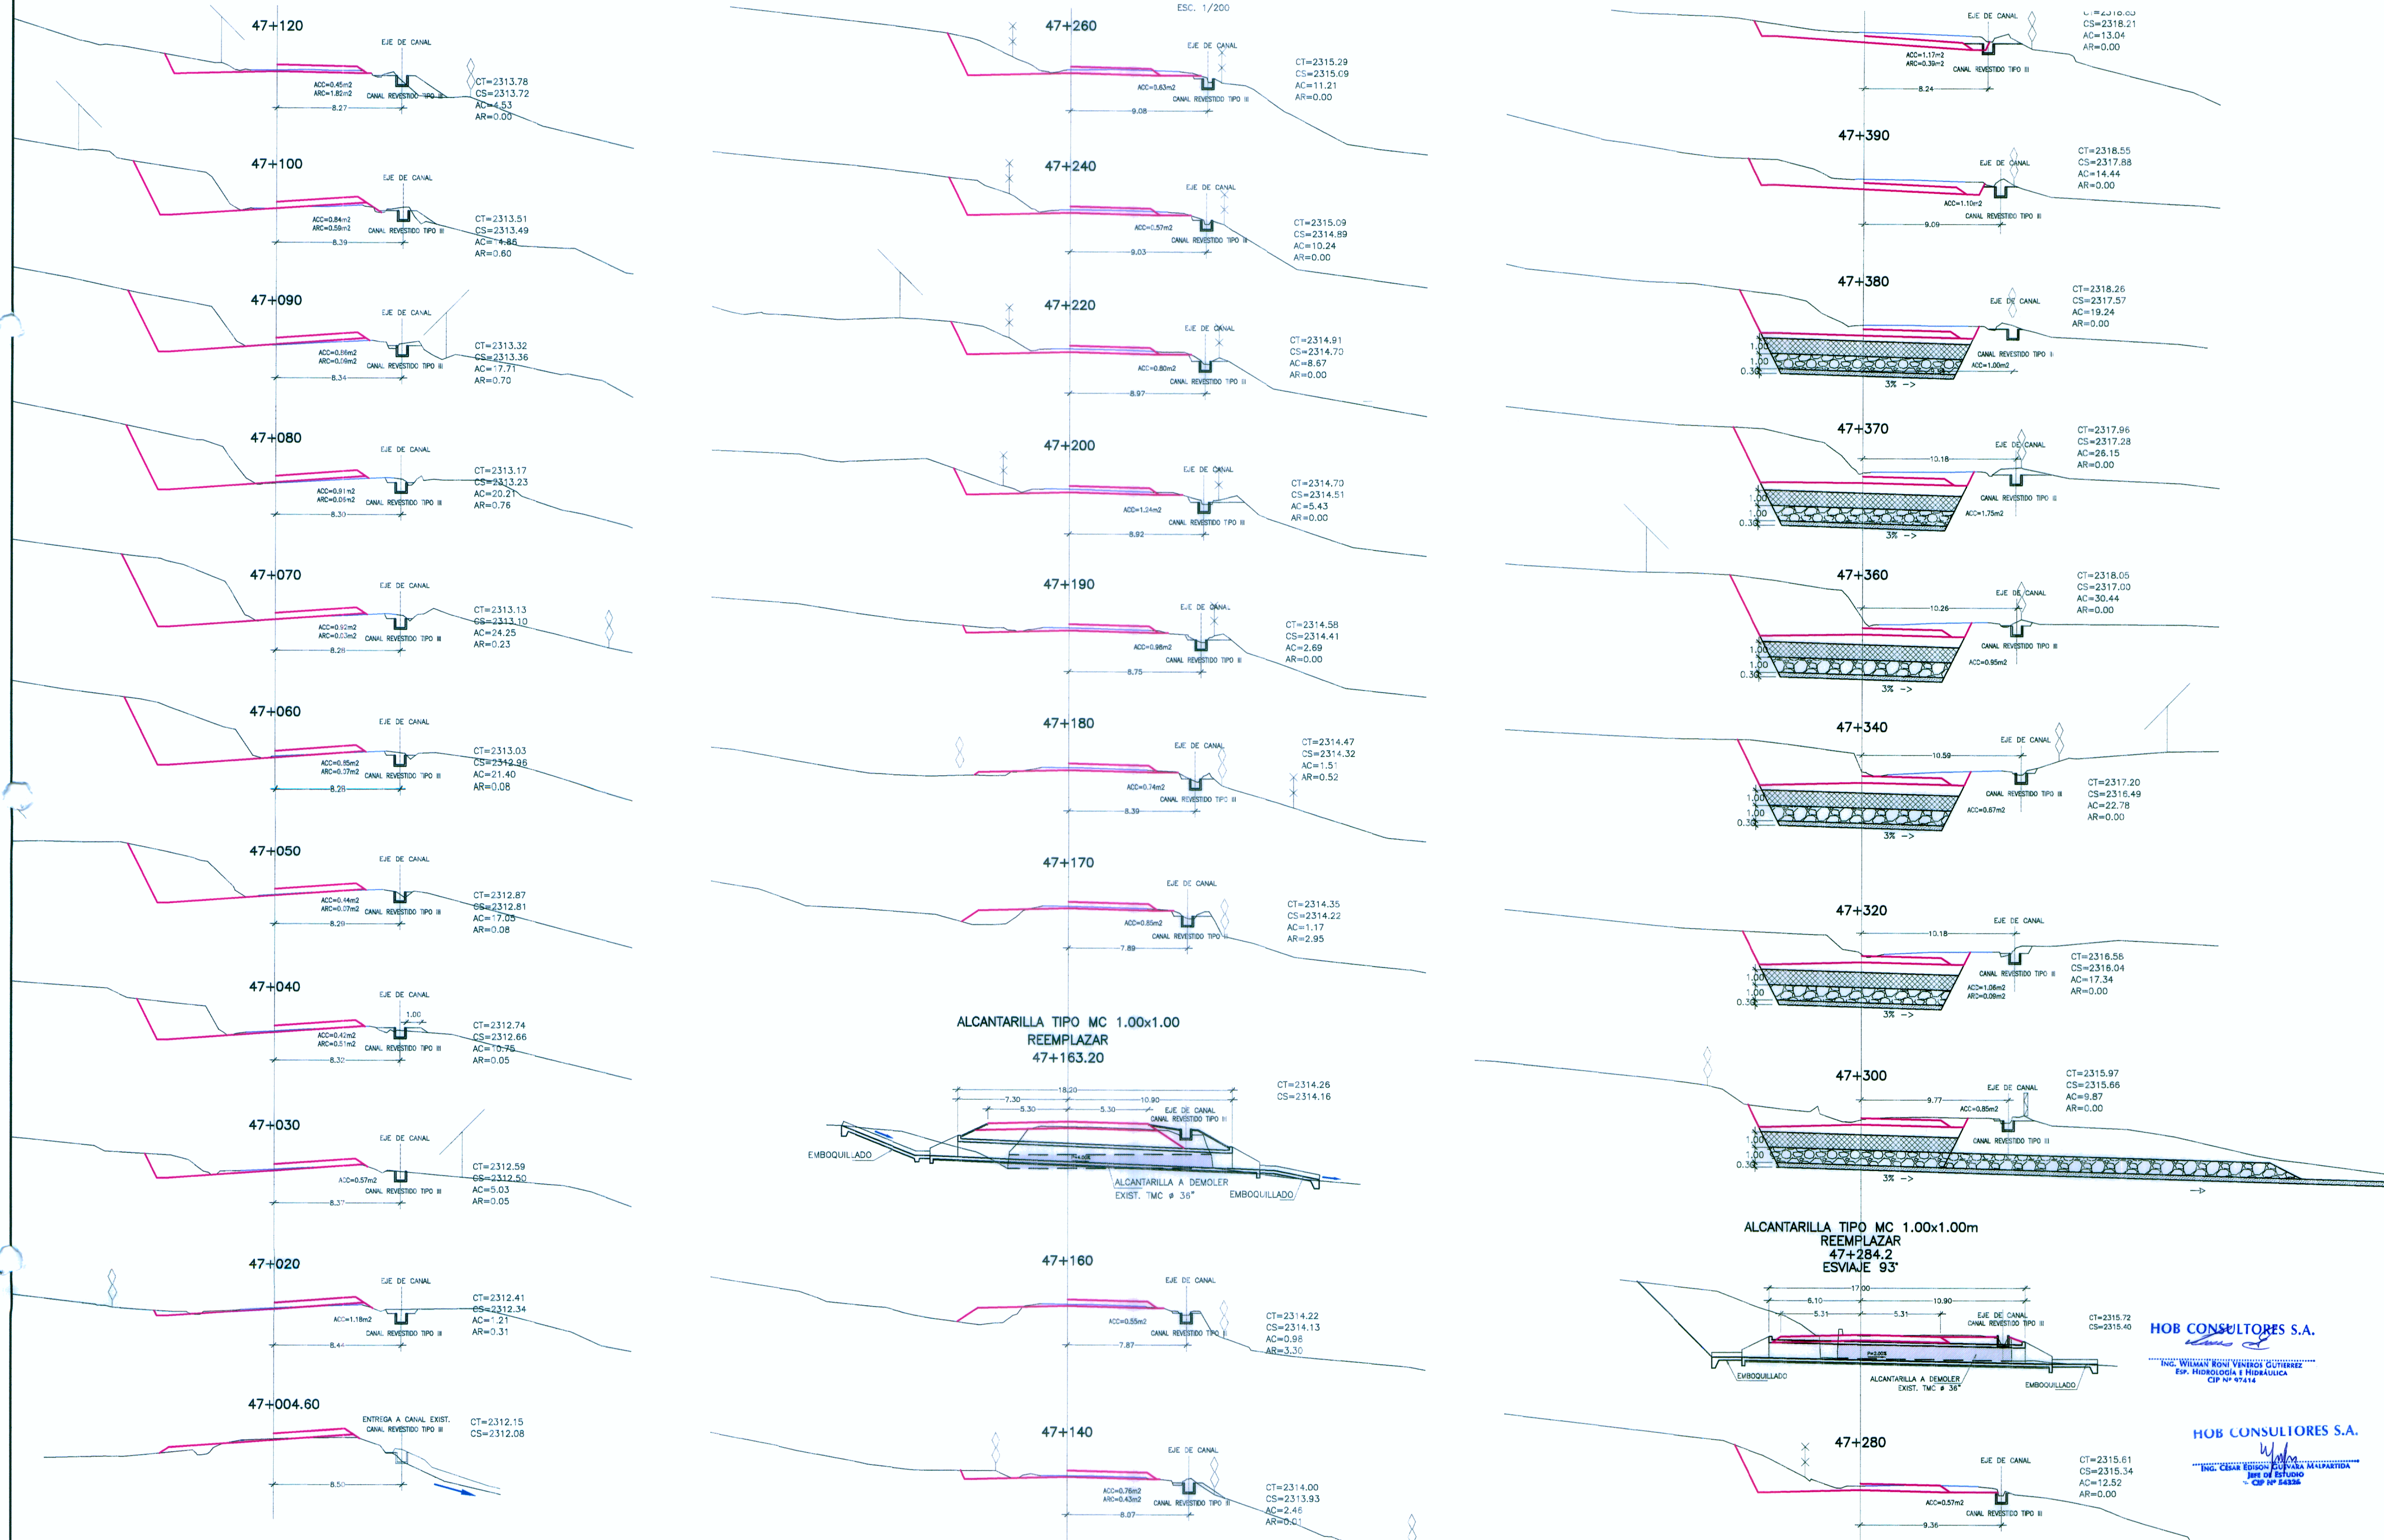

REVISIONES	
N°	FECHA