


PLANTA (VIA PROYECTADA)
ESC. : 1/125

ESPECIFICACIONES TECNICAS

- CONCRETO ESCALERA: F_{cd} = 210 Kg/cm²
- ACERO Ø800 = 60 F_{yd} = 4200 Kg/cm²
- RECUBRIMIENTO LIBRES: Min. = 4.00cm.
- ENCOFRADO: CARBONATA

NOTA:
LAS PRESENTES ESPECIFICACIONES SE CUMPLIMENTAN CON LAS HORDAS EN EL EXP. TECNICO

DIAMETRO DE DOBLADO Y GANCHOS ESTANDAR MINIMOS			
DIAMETRO DE BARRA	DIAMETRO MINIMO	DIAMETRO MINIMO	DIAMETRO MINIMO
Ø 10	3	5.6	6.25
Ø 12	4	7.5	8.25
Ø 16	5	10.0	11.00

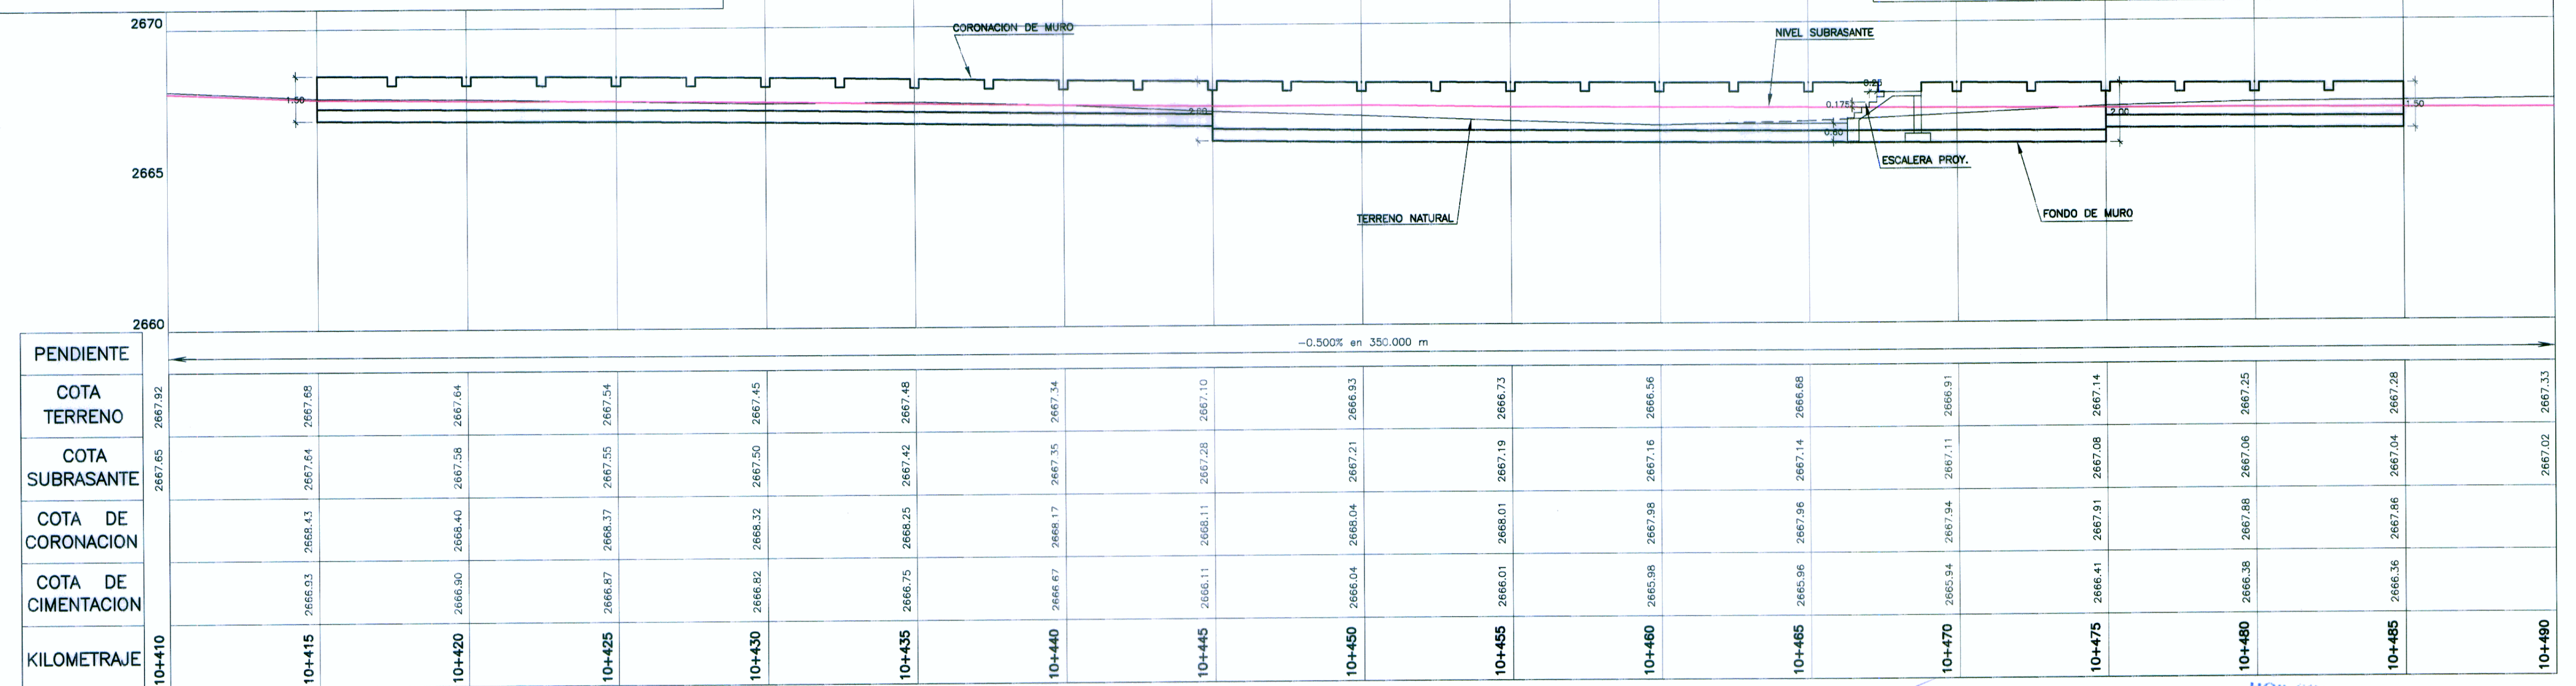

PENDIENTE	-0.500% en 350.00 m																				
KILOMETRAJE	10+410	10+415	10+420	10+425	10+430	10+435	10+440	10+445	10+450	10+455	10+460	10+465	10+470	10+475	10+480	10+485	10+490				

PERFIL LONGITUDINAL
ESC. : H=1/125
V=1/125

HOB CONSULTORES S.A.
ING. JAVIER FRANCISCO TAYPE CARBAJAL
ING. CESAR EDUARDO GUEVARA MALPARTIDA
CIP Nº 22330

HOB CONSULTORES S.A.
ING. CESAR EDUARDO GUEVARA MALPARTIDA
CIP Nº 22330

LEYENDA

- CT = COTA TERRENO
- CS = COTA SUBRASANTE
- CC = COTA CORONACION MURO
- CF = COTA FONDO MURO

PERU Ministerio de Transportes y Comunicaciones Provias Nacional

HOB CONSULTORES S.A.
CALLE AGUADA BLANCA Nº 102 - LIMA 33 - PERU
TELÉFONO: 715-8111 FAX: 715-8324
Email: hob@hobperu.com

Jefe Estudio: ING. CESAR GUEVARA M.
Especialista: ING. JAVIER TAYPE CARBAJAL
Revisor:
Proceso y Fotos: M. SALAS

REVISIONES

Nº	FECHA	DESCRIPCION

ESTUDIO DEFINITIVO PARA EL MEJORAMIENTO DE LA CARRETERA: SAN MARCOS-CAJABAMBA-SAUSACOCCHA
TRAMO: SAN MARCOS-CAJABAMBA
CONTRATO Nº 008-2011-MTC/20

MURO DE CONCRETO CICLOPEO
KM 10+415 - KM 10+485

FECHA: MAYO 2012
ESCALA FORMATO A1: ESCALA FORMATO A3:
INDICADAS 2 VECES LA INDICADA
008-11-MCC-02