



PLANTA (VIA PROYECTADA)
ESC.: 1/125

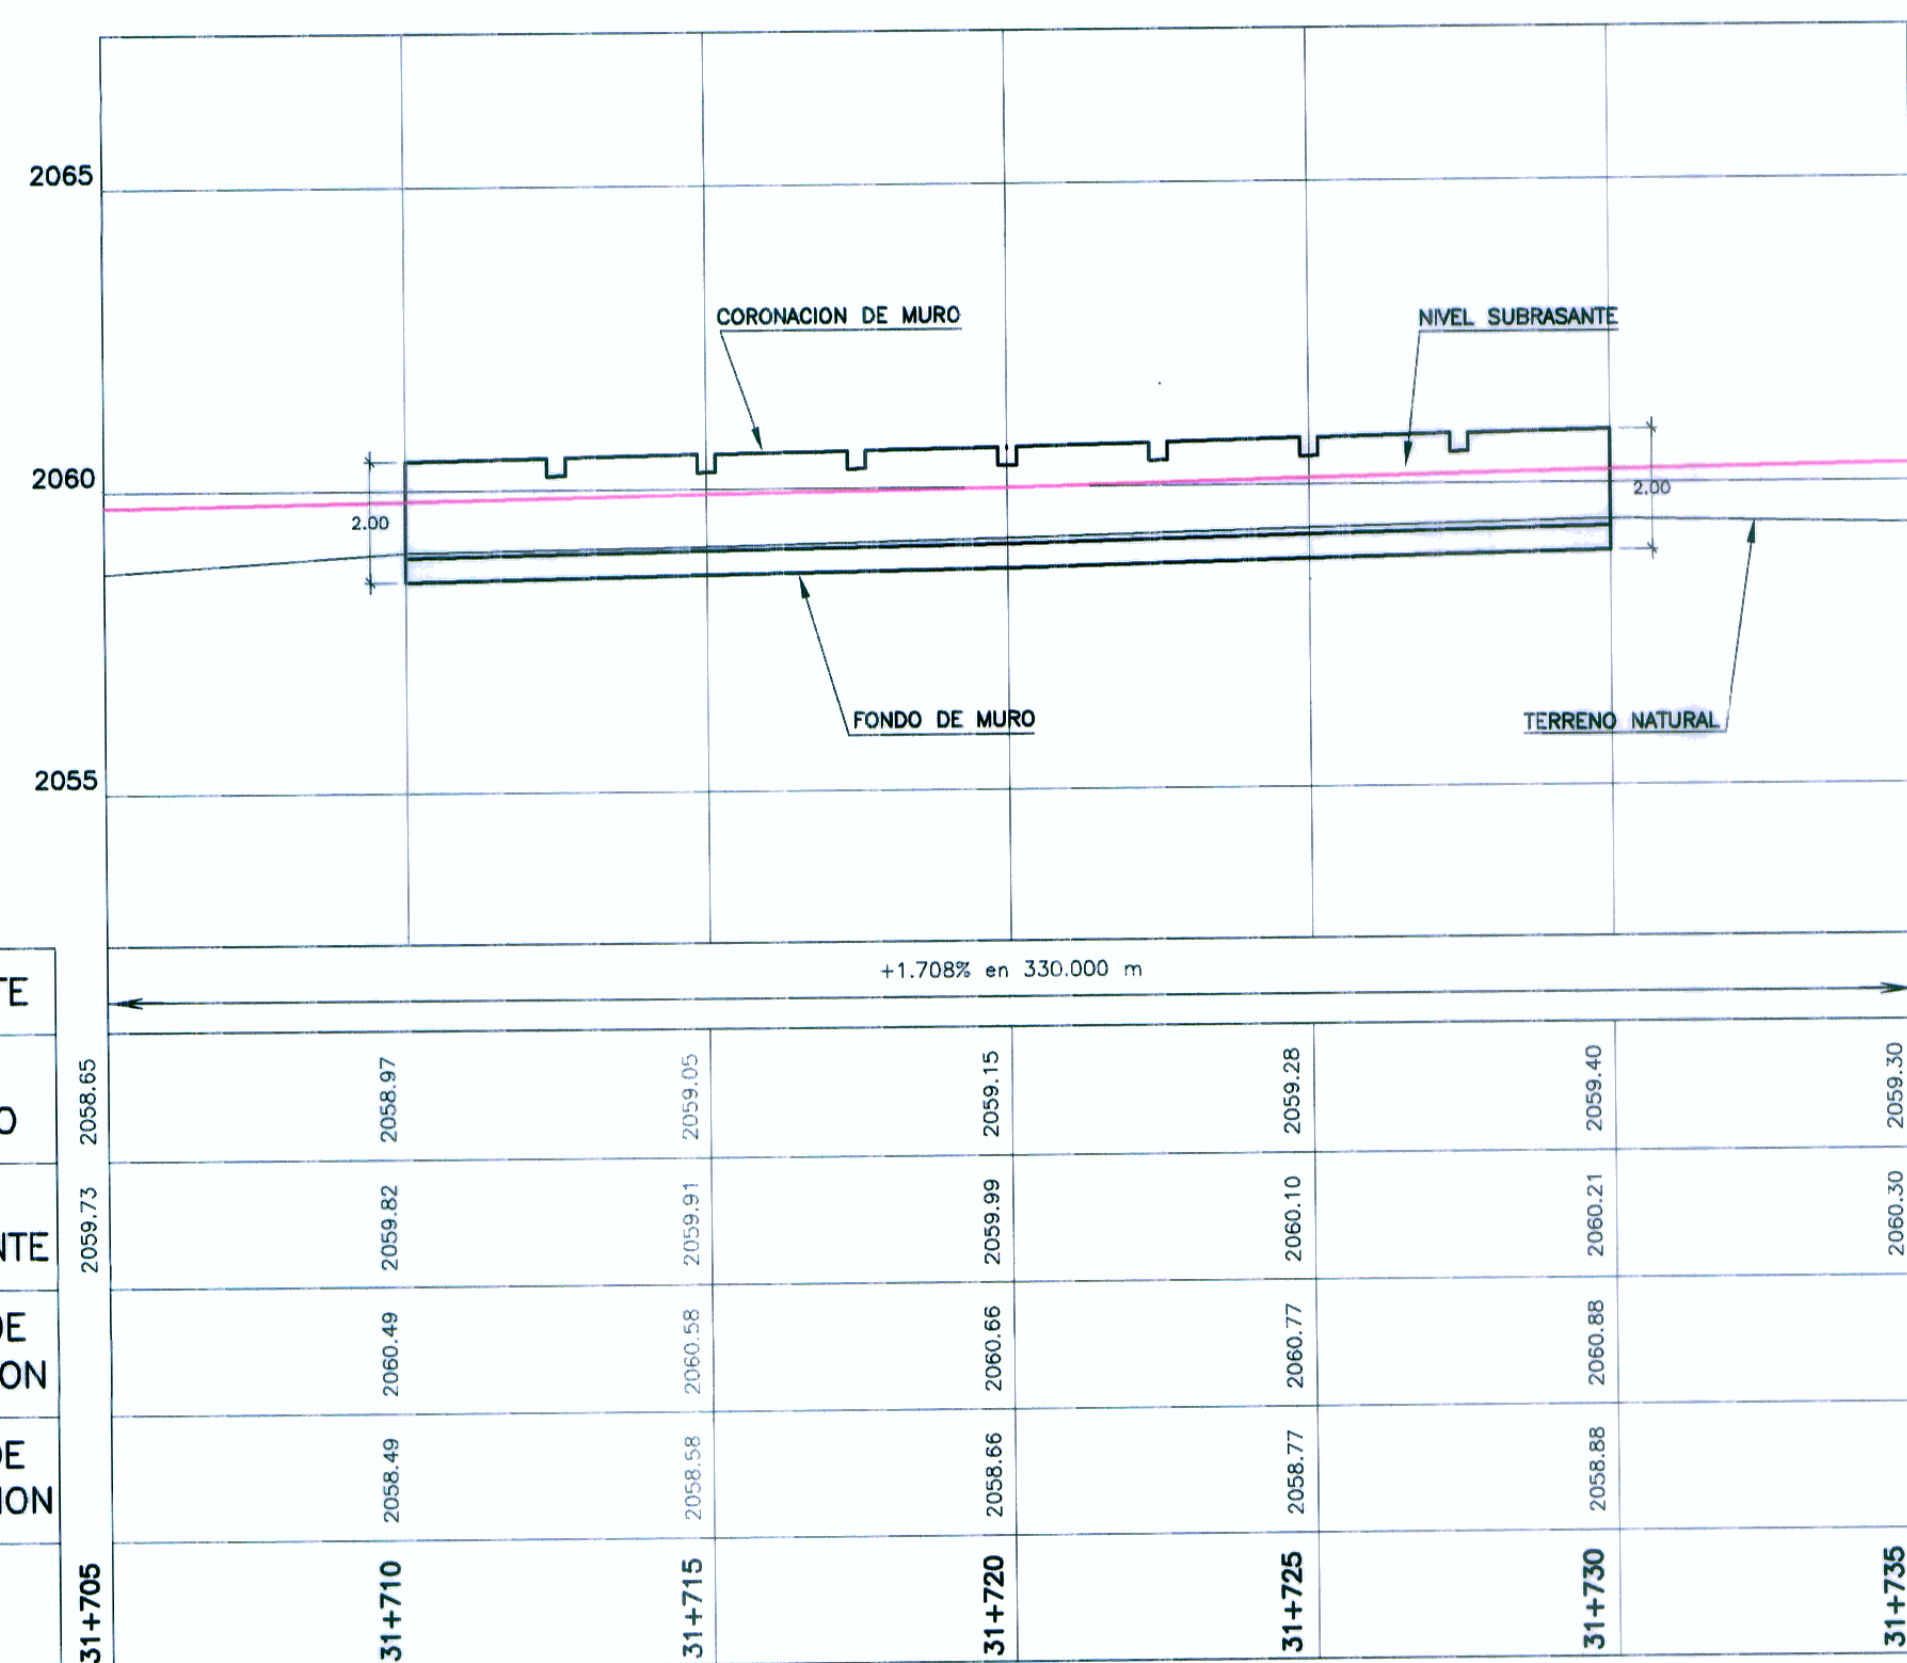

PENDIENTE	+1.708% en 330.000 m									

PERFIL LONGITUDINAL
ESC.: H=1/125
V=1/125

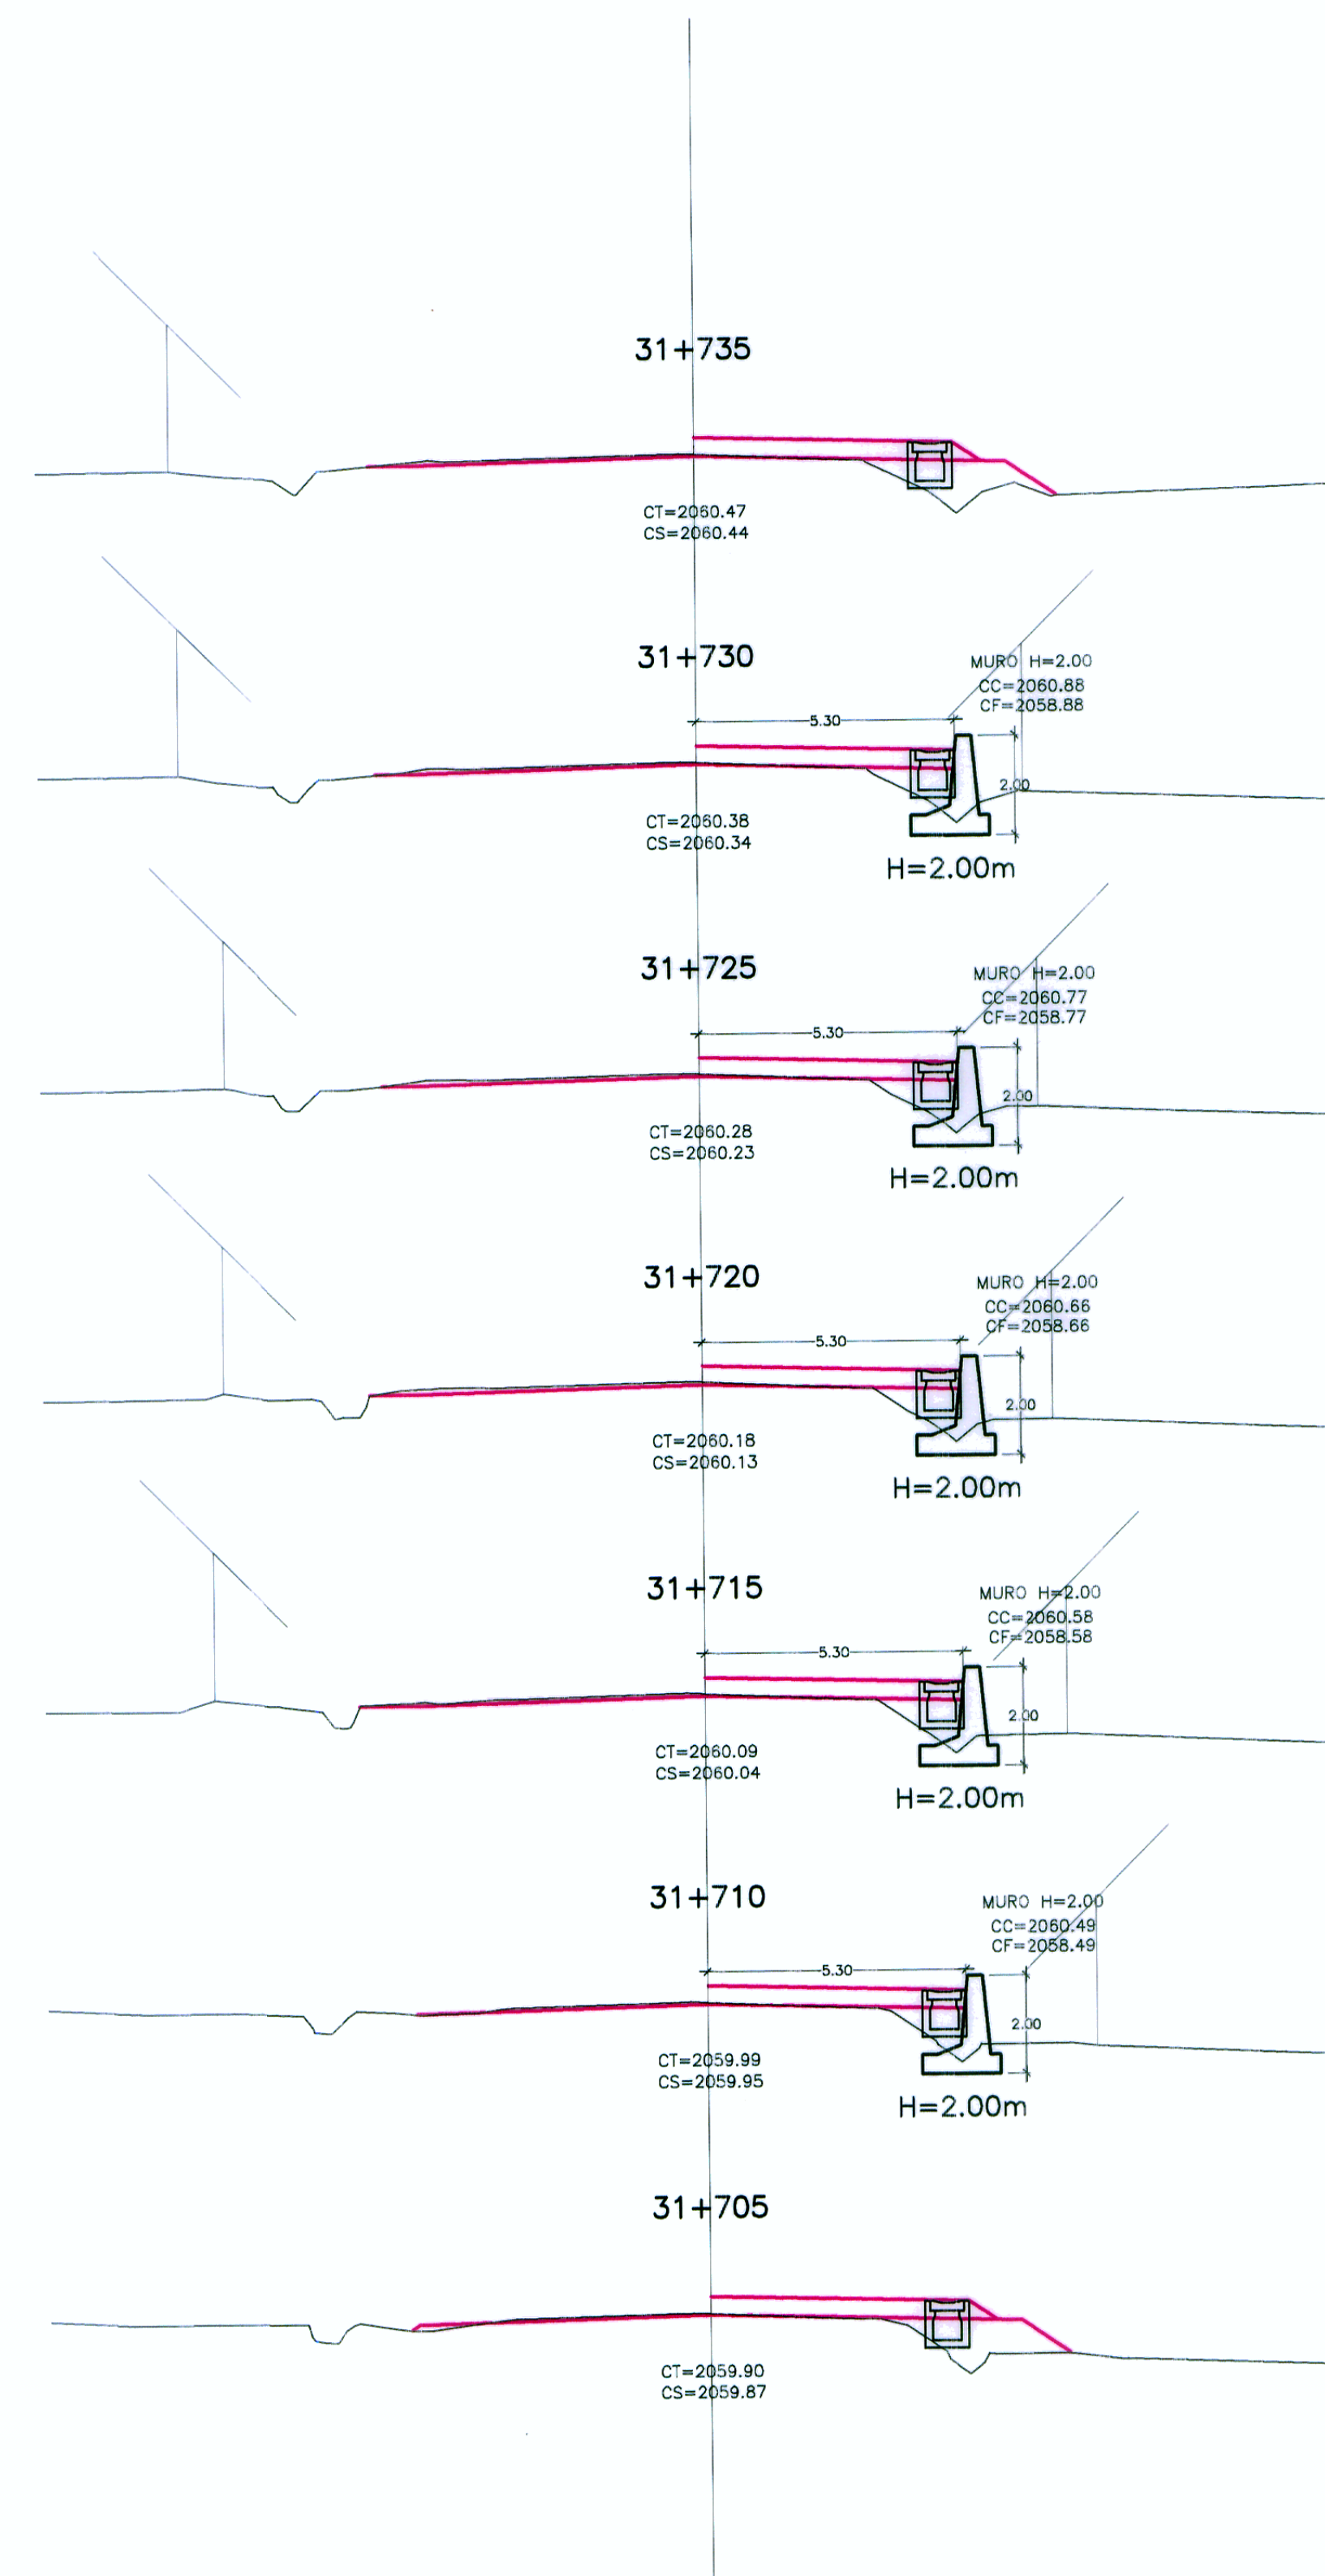

SECCIONES TRANSVERSALES
ESC.: 1/125

HOB CONSULTORES S.A.

HOB CONSULTORES S.A.



LEYENDA

CT=	COTA TERRENO
CS=	COTA SUBRASANTE
CC=	COTA CORONA MURO
CF=	COTA FONDO MURO

Ministerio de Transportes y Comunicaciones
 Provias Nacional

HOB CONSULTORES S.A.
 CALLE AGUADA BLANCA N° 102 - LIMA 33 - PERU
 TELEFONO 715-8113 FAX: 715-8324
 Email: hob@hobperu.com

REVISIONES	
N°	FECHA

ESTUDIO DEFINITIVO PARA EL MEJORAMIENTO DE LA CARRETERA: SAN MARCOS-CAJABAMBA-SAUSACOA
 TRAMO: SAN MARCOS-CAJABAMBA
 CONTRATO N° 008-2011-MTC/20

MURO DE CONCRETO CICLOPEO
KM 31+710 - KM 31+730

FECHA: MAYO 2012
 ESCALA FORMATO A1: INDICADAS
 ESCALA FORMATO A3: INDICADAS
008-11-MCC-18