


PLANTA
ESC. : 1/125



PERFIL LONGITUDINAL
ESC. : H=1/125
V=1/125

PENDIENTE
COTA TERRENO
COTA SUBRASANTE
COTA DE CORONACION
CIMENTACION
KILOMETRAJE

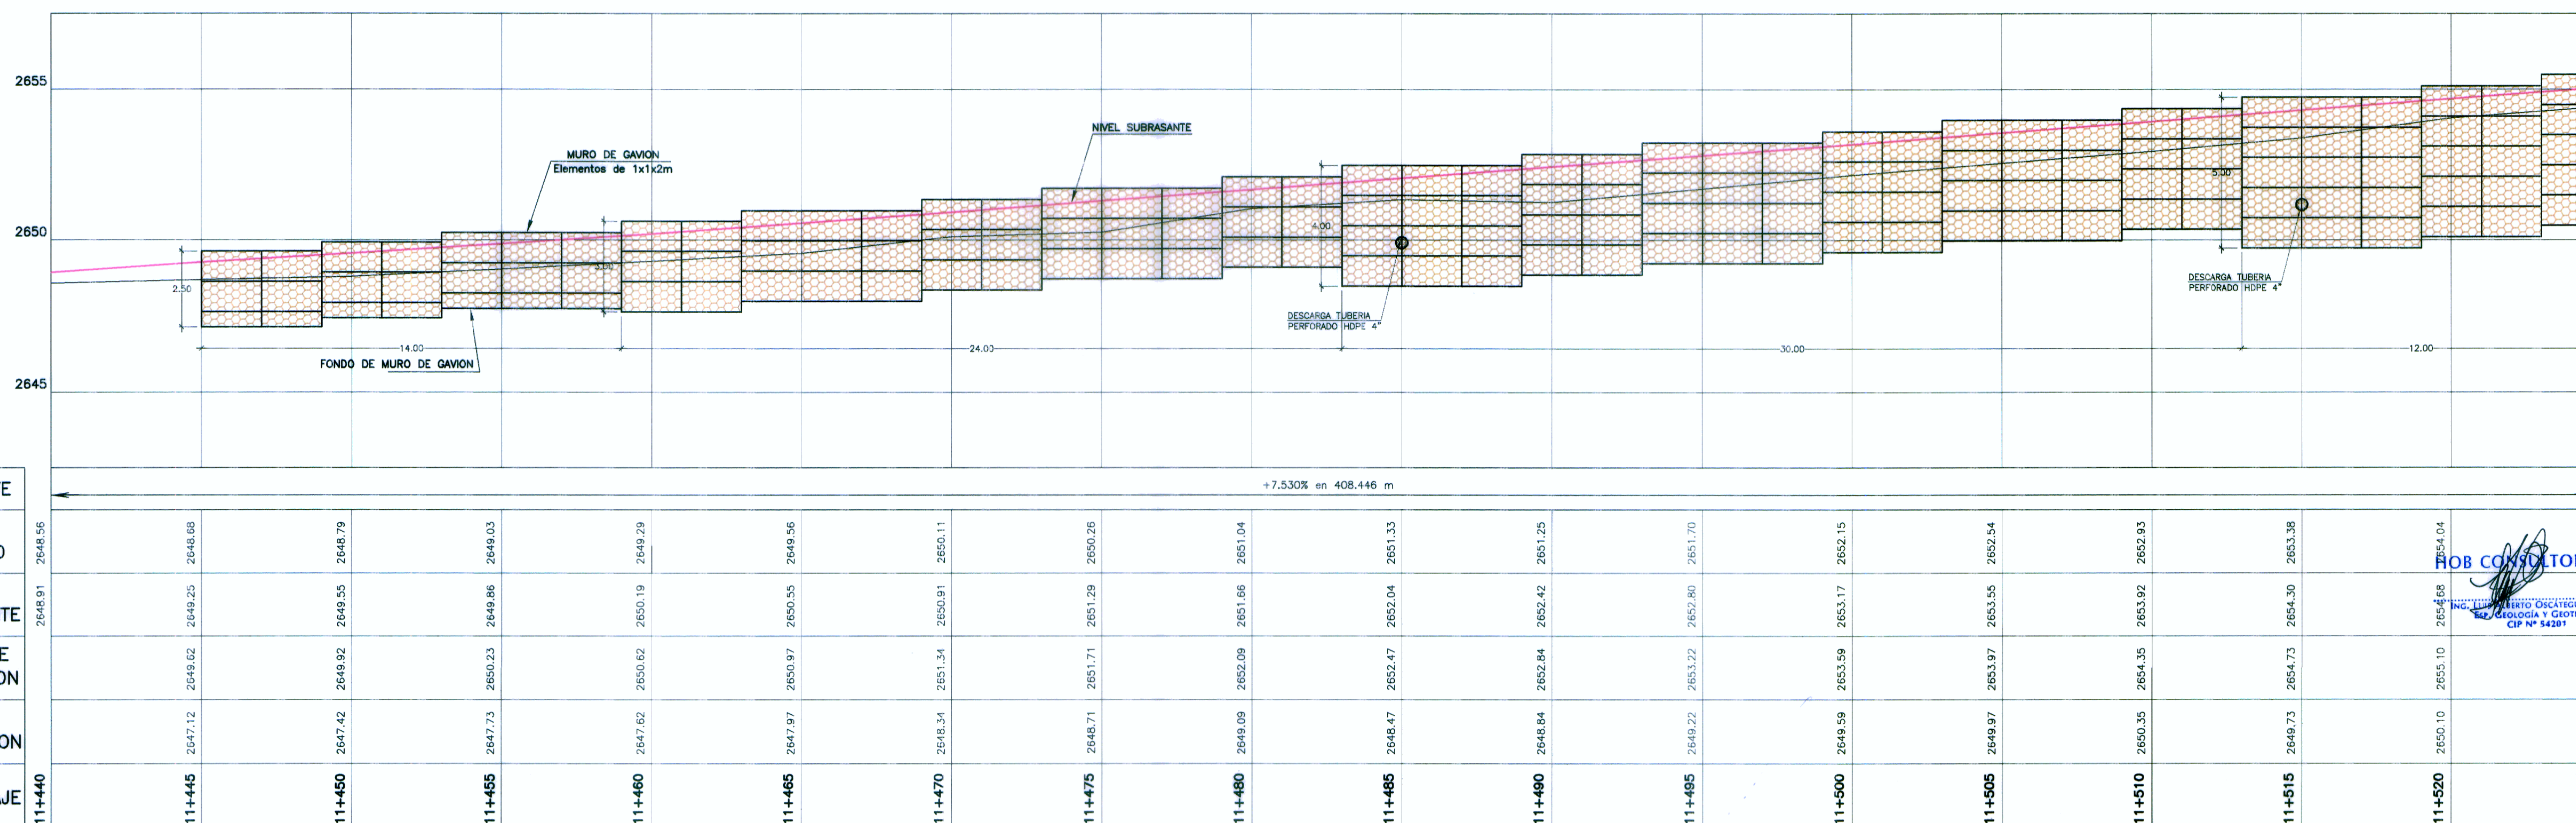

HOB CONSULTORES S.A.

ING. CESAR GUEVARA M. INGENIERO CIVIL
ING. LUIS OSCATEGUI S. INGENIERO CIVIL
CIP N° 54261

HOB CONSULTORES S.A.

ING. CESAR GUEVARA M. INGENIERO CIVIL
ING. LUIS OSCATEGUI S. INGENIERO CIVIL
CIP N° 54261

LEYENDA

- CT= COTA TERRENO
- CS= COTA SUBRASANTE
- CC= COTA CORONA MURO
- CF= COTA FONDO MURO

PERU Ministerio de Transportes y Comunicaciones
Provias Nacional

HOB CONSULTORES S.A.
 CALLE AGLIADA BLANCA N° 102 - LIMA 33 - PERU
 TELEFONO 713-8111 FAX 713-8324
 Email: hob@hobperu.com

jefe Estudio: **ING. CESAR GUEVARA M.**
 Especialista: **ING. LUIS OSCATEGUI S.**
 Revisión:
 Proceso y Ploteo: **M. SALAS**

REVISIONES	
N°	FECHA

ESTUDIO DEFINITIVO PARA EL MEJORAMIENTO DE LA CARRETERA: SAN MARCOS-CAJABAMBA-SAUSACOCCHA
TRAMO: SAN MARCOS-CAJABAMBA
 CONTRATO N° 008-2011-MTC/20

MURO DE SUELO REFORZADO
KM 11+445 - KM 11+595

FECHA: **MAYO 2012**
 ESCALA FORMATO A1: **INDICADAS**
 ESCALA FORMATO A3: **2 VECES LA INDICADA**
008-11-MSR-02a