


PLANTA
ESC. : 1/125



PERFIL LONGITUDINAL
ESC. : H=1/125
V=1/125

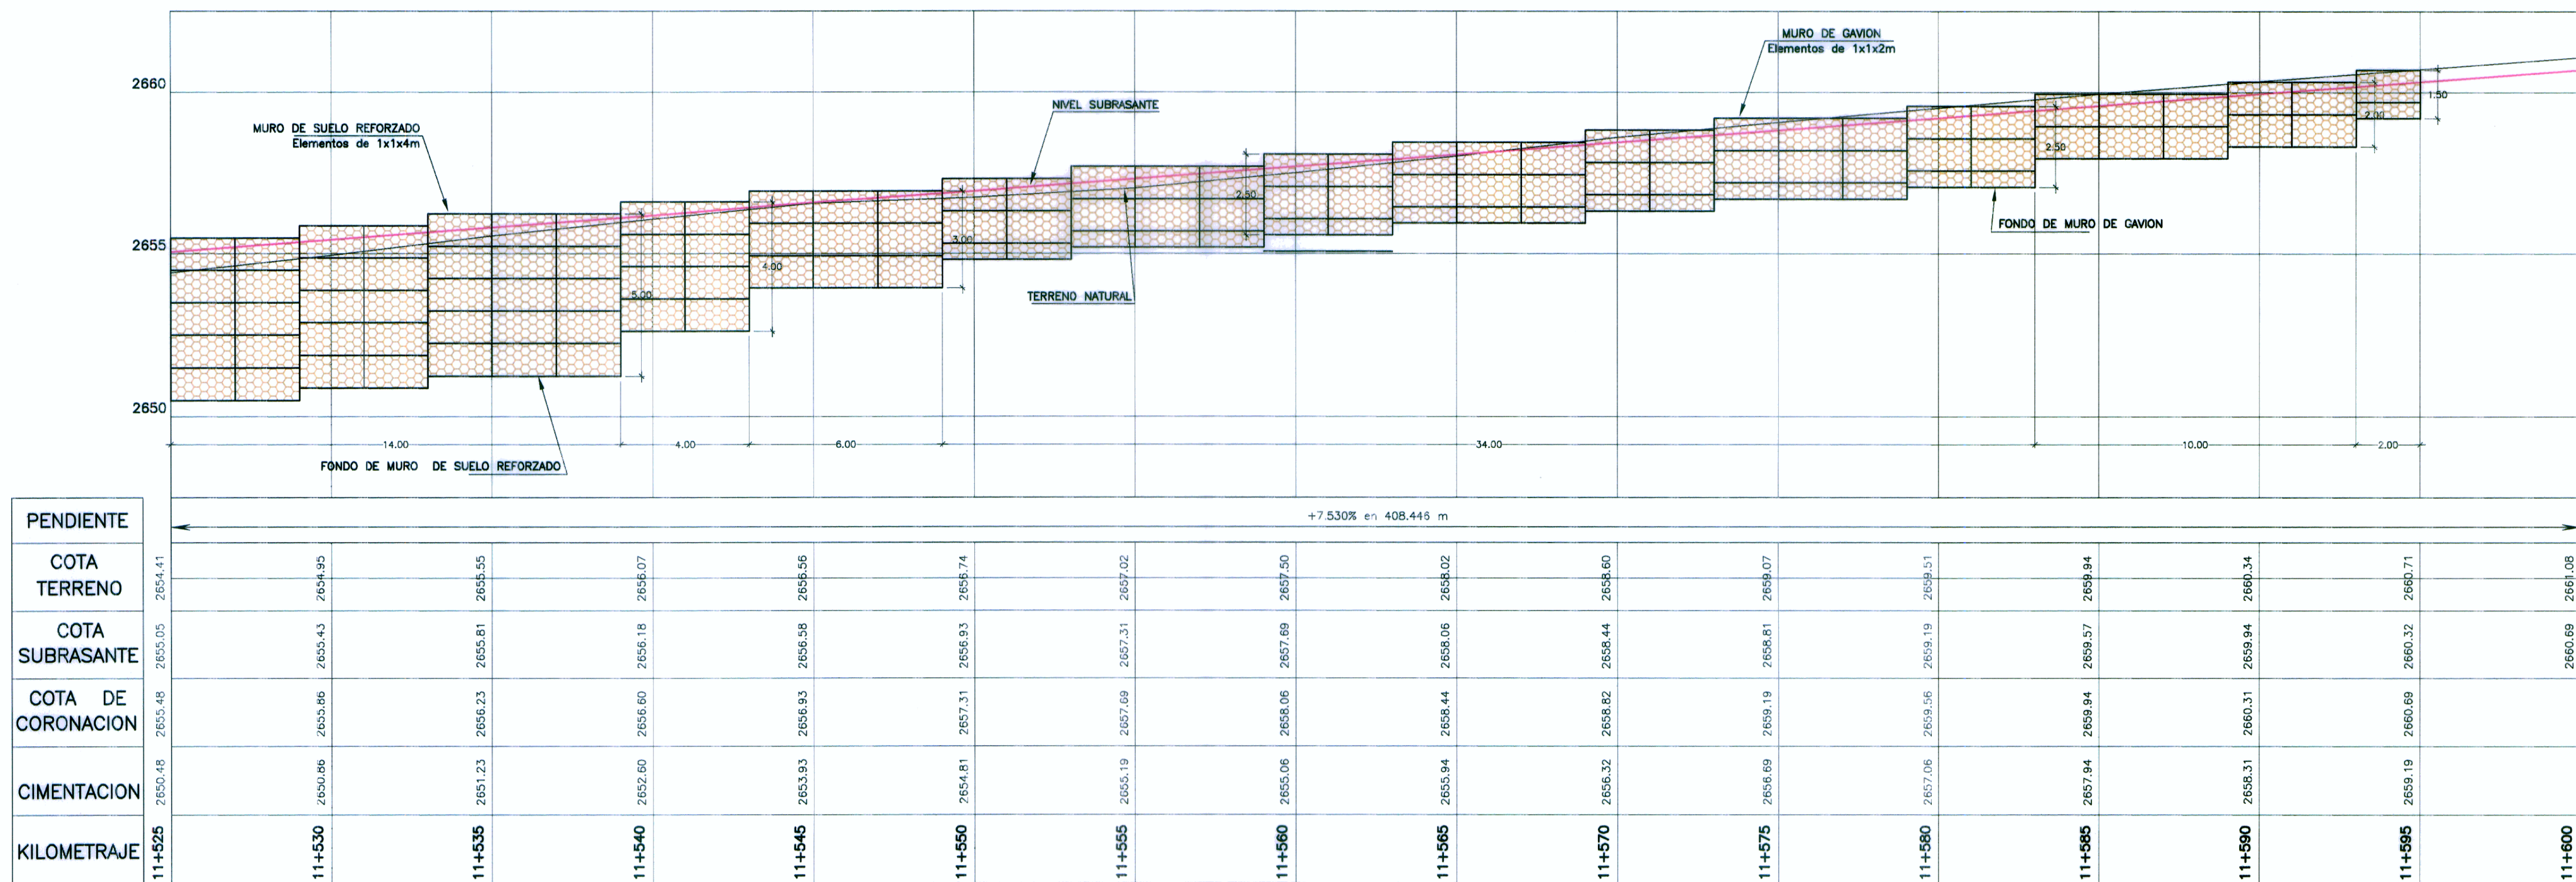

HOB CONSULTORES S.A.

ING. CESAR EDUARDO OSATEGUI SALAZAR
GEODINAMICA Y GEOTECNIA
CIP N° 54201

HOB CONSULTORES S.A.

ING. CESAR EDUARDO OSATEGUI SALAZAR
GEODINAMICA Y GEOTECNIA
CIP N° 54201

LEYENDA

CT=	COTA TERRENO
CS=	COTA SUBRASANTE
CC=	COTA CORONA MURO
CF=	COTA FONDO MURO

Ministerio de Transportes y Comunicaciones
Provias Nacional

HOB CONSULTORES S.A.
CALLE AGUADA BLANCA N° 102 - LIMA 33 - PERU
TELÉFONO 713-8111 FAX 713-8324
Email: hob@hobperu.com

jefe Estudio: **ING. CESAR GUEVARA M.**
 Especialista: **ING. LUIS OSCATEGUI S.**
 Revisión:
 Proceso y Ploteo: **M. SALAS**

REVISIONES

N°	FECHA	DESCRIPCIÓN

ESTUDIO DEFINITIVO PARA EL MEJORAMIENTO DE LA CARRETERA: SAN MARCOS-CAJABAMBA-SAUSACOCCHA
TRAMO: SAN MARCOS-CAJABAMBA
CONTRATO N° 008-2011-MTC/20

MURO DE SUELO REFORZADO
KM 11+445 - KM 11+595

FECHA: **MAYO 2012**
ESCALA FORMATO A3: **2 VECES LA INDICADA**
008-11-MSR-02b