


PLANTA
ESC. : 1/125

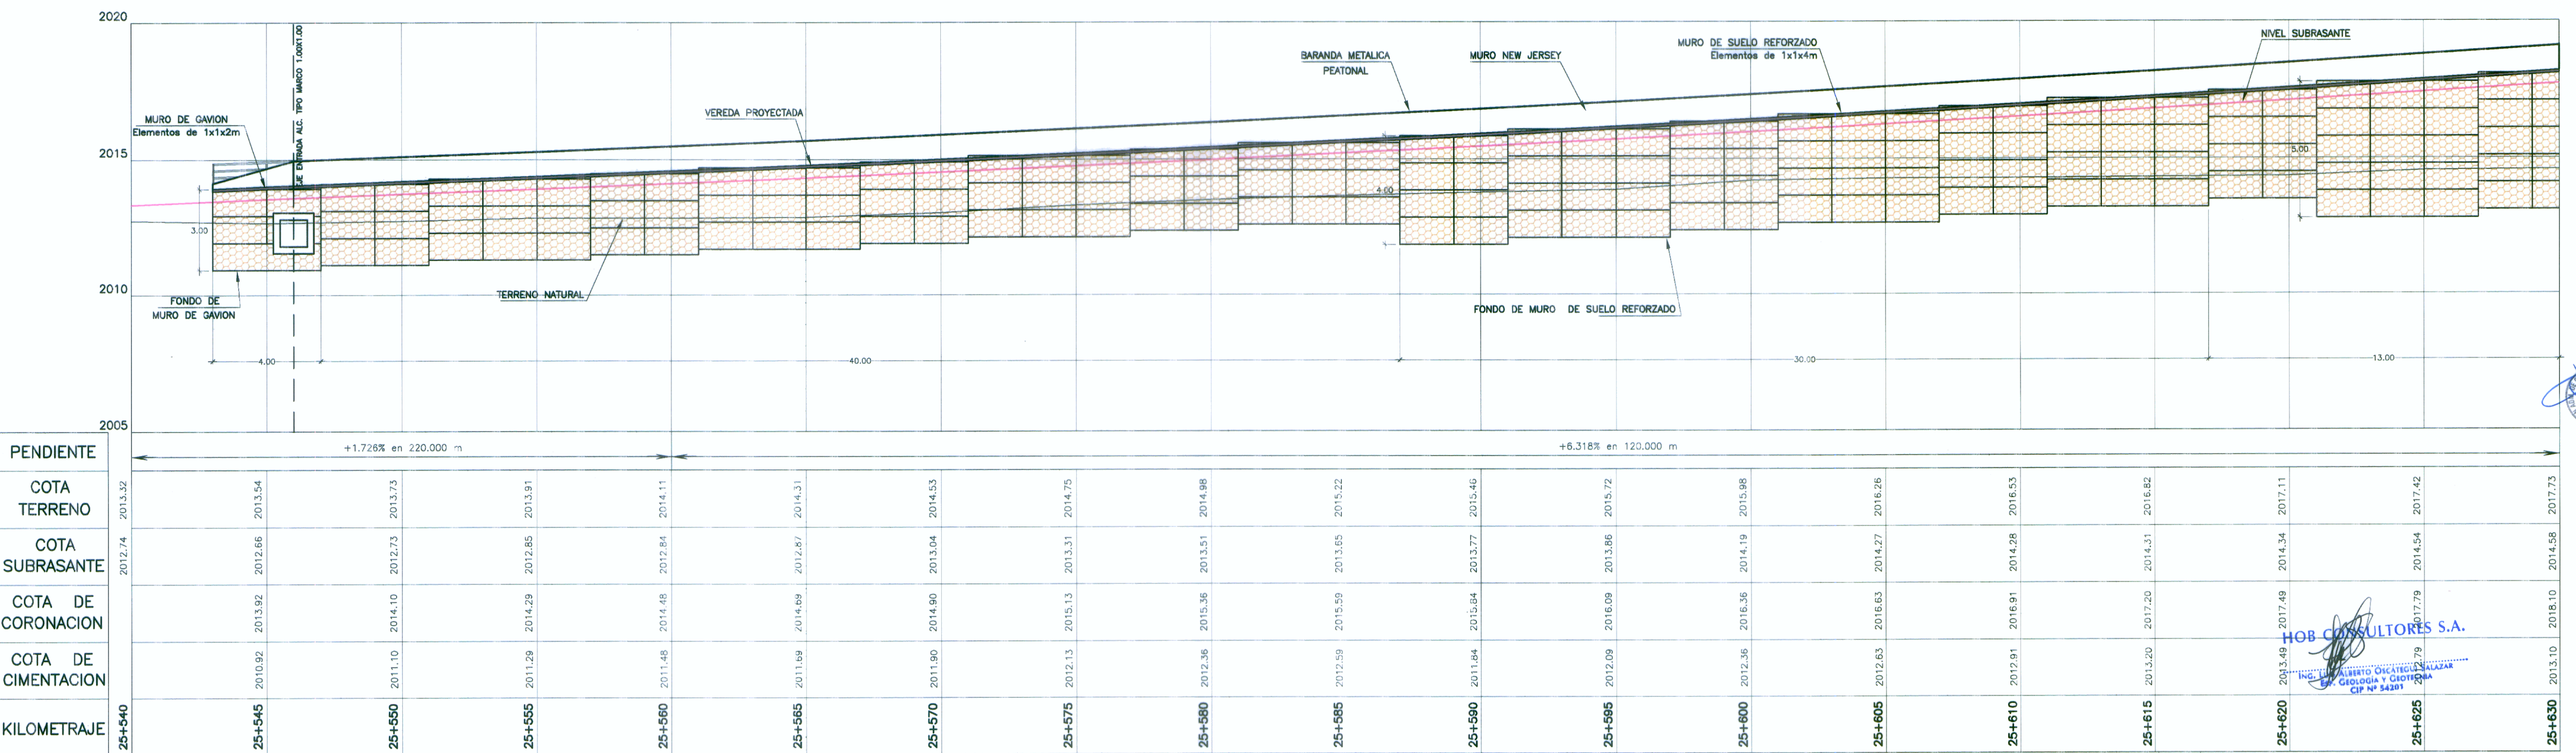

PERFIL LONGITUDINAL MARGEN IZQUIERDA

ESC. : H=1/125
V=1/125

Ministerio de Transportes y Comunicaciones
Provias Nacional

HOB CONSULTORES S.A.
 CALLE AGUADA BLANCA N° 102 - LIMA 33 - PERU
 TELÉFONO: 713-8113 FAX: 713-8324
 Email: hob@hobperu.com

Jefe Estudio: **ING. CESAR GUEVARA M.**
 Especialista: **ING. LUIS OSCATEGUI S.**
 Revisión:
 Proceso y Ploteo: **M. SALAS**

REVISIONES	
N°	FECHA

ESTUDIO DEFINITIVO PARA EL MEJORAMIENTO DE LA CARRETERA: SAN MARCOS-CAJABAMBA-SAUSACOCCHA
TRAMO: SAN MARCOS-CAJABAMBA
 CONTRATO N° 008-2011-MTC/20

MUROS DE SUELO REFORZADO
KM 25+545 - KM 25+720 (DER)
KM 25+545 - KM 25+720 (IZQ)

FECHA: **MAYO 2012**
 ESCALA FORMATO A1: **INDICADAS**
 ESCALA FORMATO A3: **INDICADAS**
008-11-MSR-04c

LEYENDA
 CT= COTA TERRENO
 CS= COTA SUBRASANTE
 CD= COTA CORONA MURO
 CF= COTA FONDO MURO