



MURO DE PROTECCION RIBEREÑA

3272

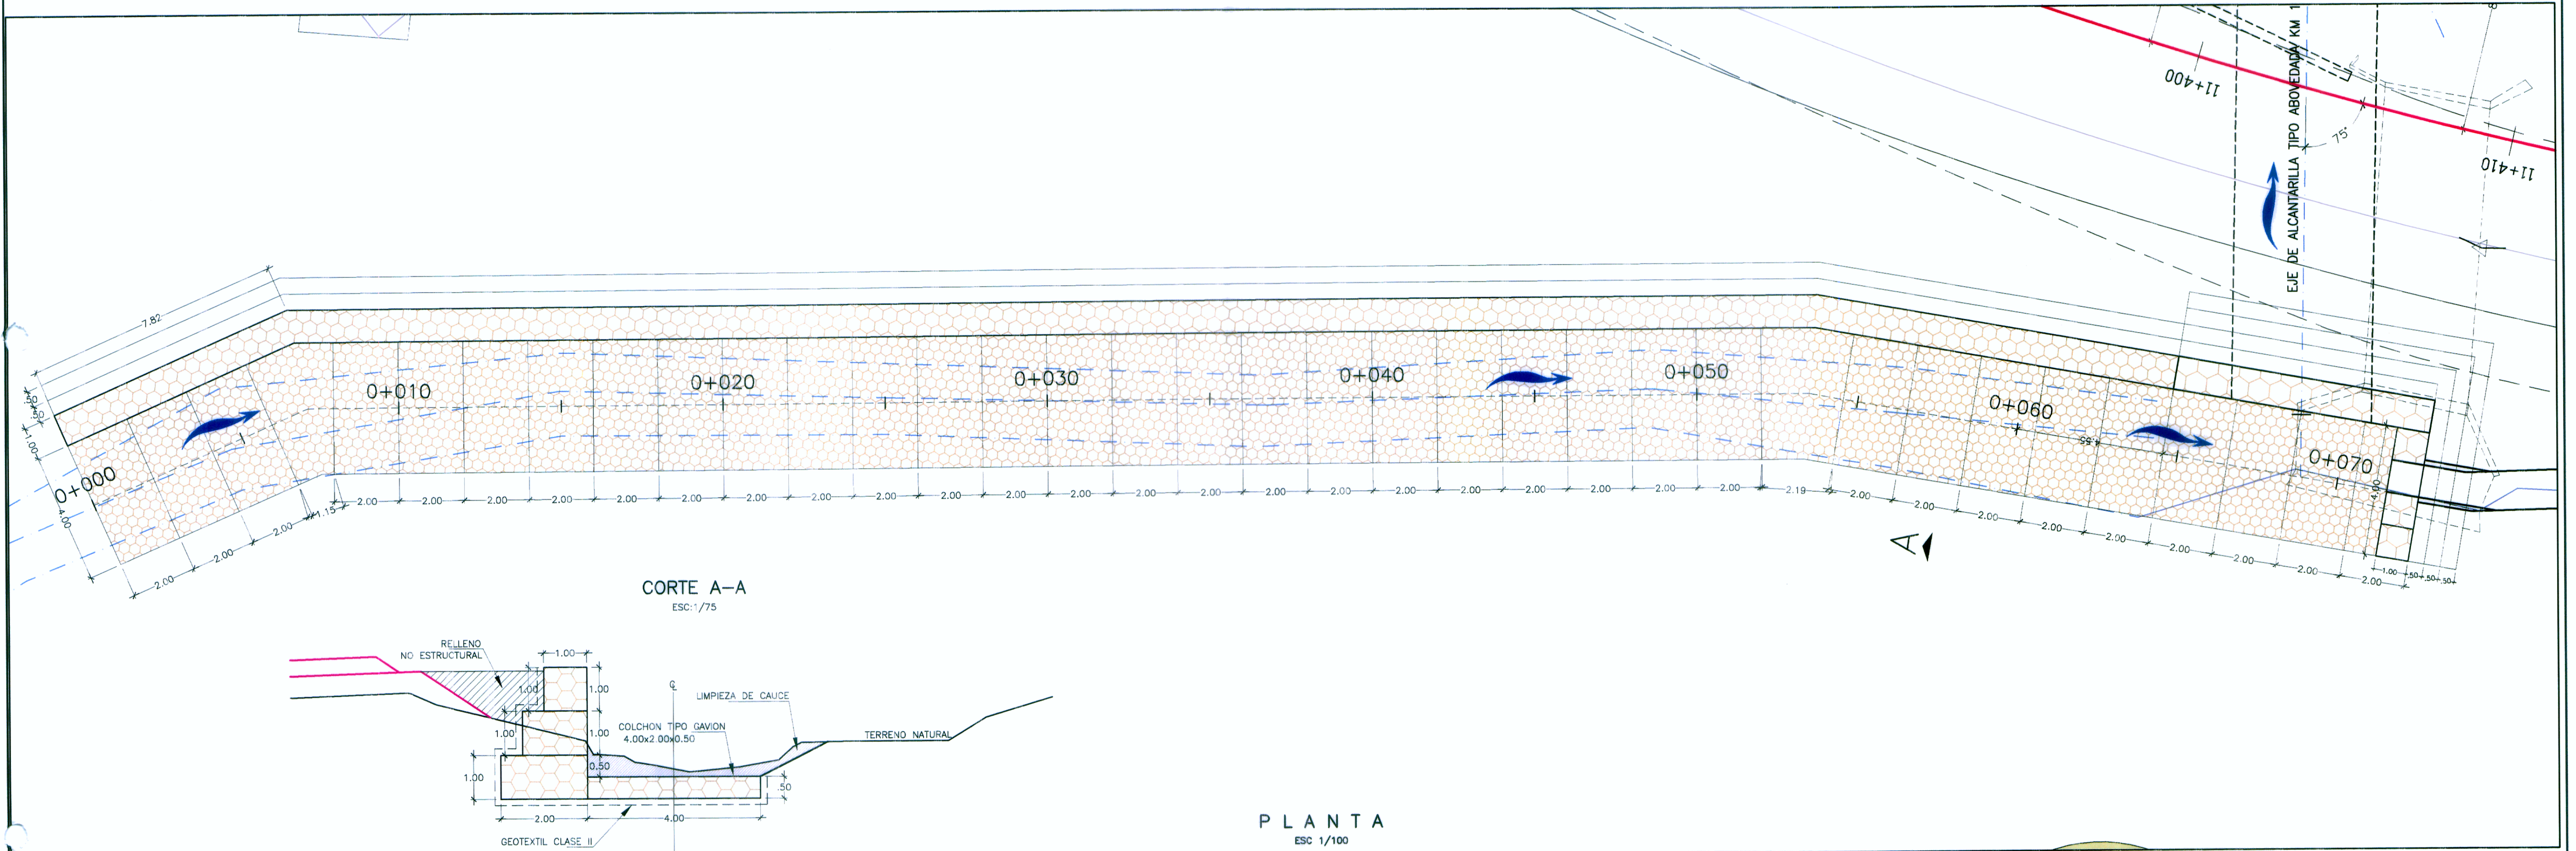

PLANTA
ESC 1/100

ELEVACION DE MURO
ESC 1/125

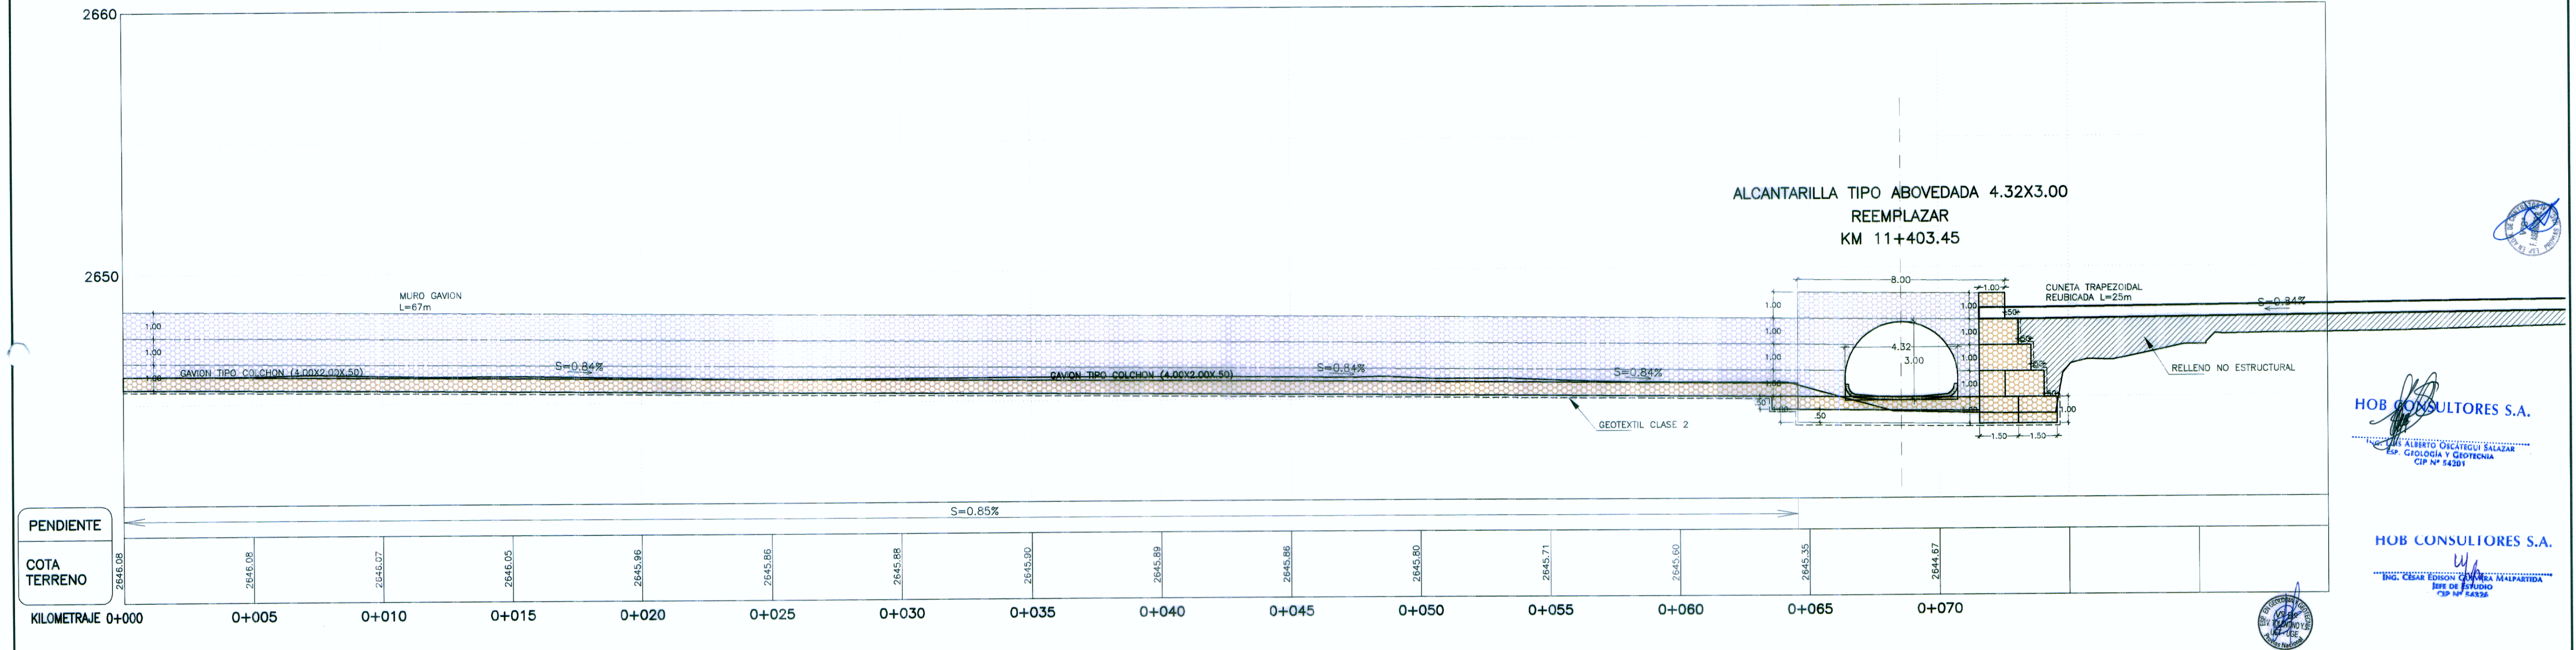

PENDIENTE	S=0.85%
COTA TERRENO	2644.08, 2644.08, 2644.07, 2644.05, 2644.96, 2644.86, 2644.88, 2644.90, 2644.89, 2644.86, 2644.90, 2644.71, 2644.50, 2644.35, 2644.67
KILOMETRAJE	0+000, 0+005, 0+010, 0+015, 0+020, 0+025, 0+030, 0+035, 0+040, 0+045, 0+050, 0+055, 0+060, 0+065, 0+070

HOB CONSULTORES S.A.
ING. ALBERTO OCATILLI SALAZAR
Esp. GEODINAMICA Y GEOTECNIA
CIP N° 54381

HOB CONSULTORES S.A.
ING. CESAR EDISON GARCIA MALPARTIDA
Jefe de Proyecto
CIP N° 6438

Ministerio de Transportes y Comunicaciones
Provias Nacional

HOB CONSULTORES S.A.
CALLE AGUADA BLANCA N° 102 - LIMA 33 - PERU
TELÉFONO: 2721071/2720382 FAX: 2721078
Email: hob@hobperu.com

Jefe Estudio: Ing. CESAR GUEVARA	Aprobación:
Especialista: Esp	
Revisión:	
Proceso y Ploteo: M.CHAFLOQUE	

REVISIONES	
N°	FECHA DESCRIPCIÓN

ESTUDIO DEFINITIVO PARA EL MEJORAMIENTO DE LA CARRETERA: SAN MARCOS-CAJABAMBA-SAUSACOCCHA TRAMO: SAN MARCOS-CAJABAMBA CONTRATO N° 008-2011-MTC/20

MURO GAVION KM 11+403.45 (DER.)

FECHA: MAYO 2012
ESCALA FORNATO A1: INDICADA
ESCALA FORNATO A3: 2 VECES LA INDICADA
008-11-MG-04-d