



PLANTA  
ESC. 1/250

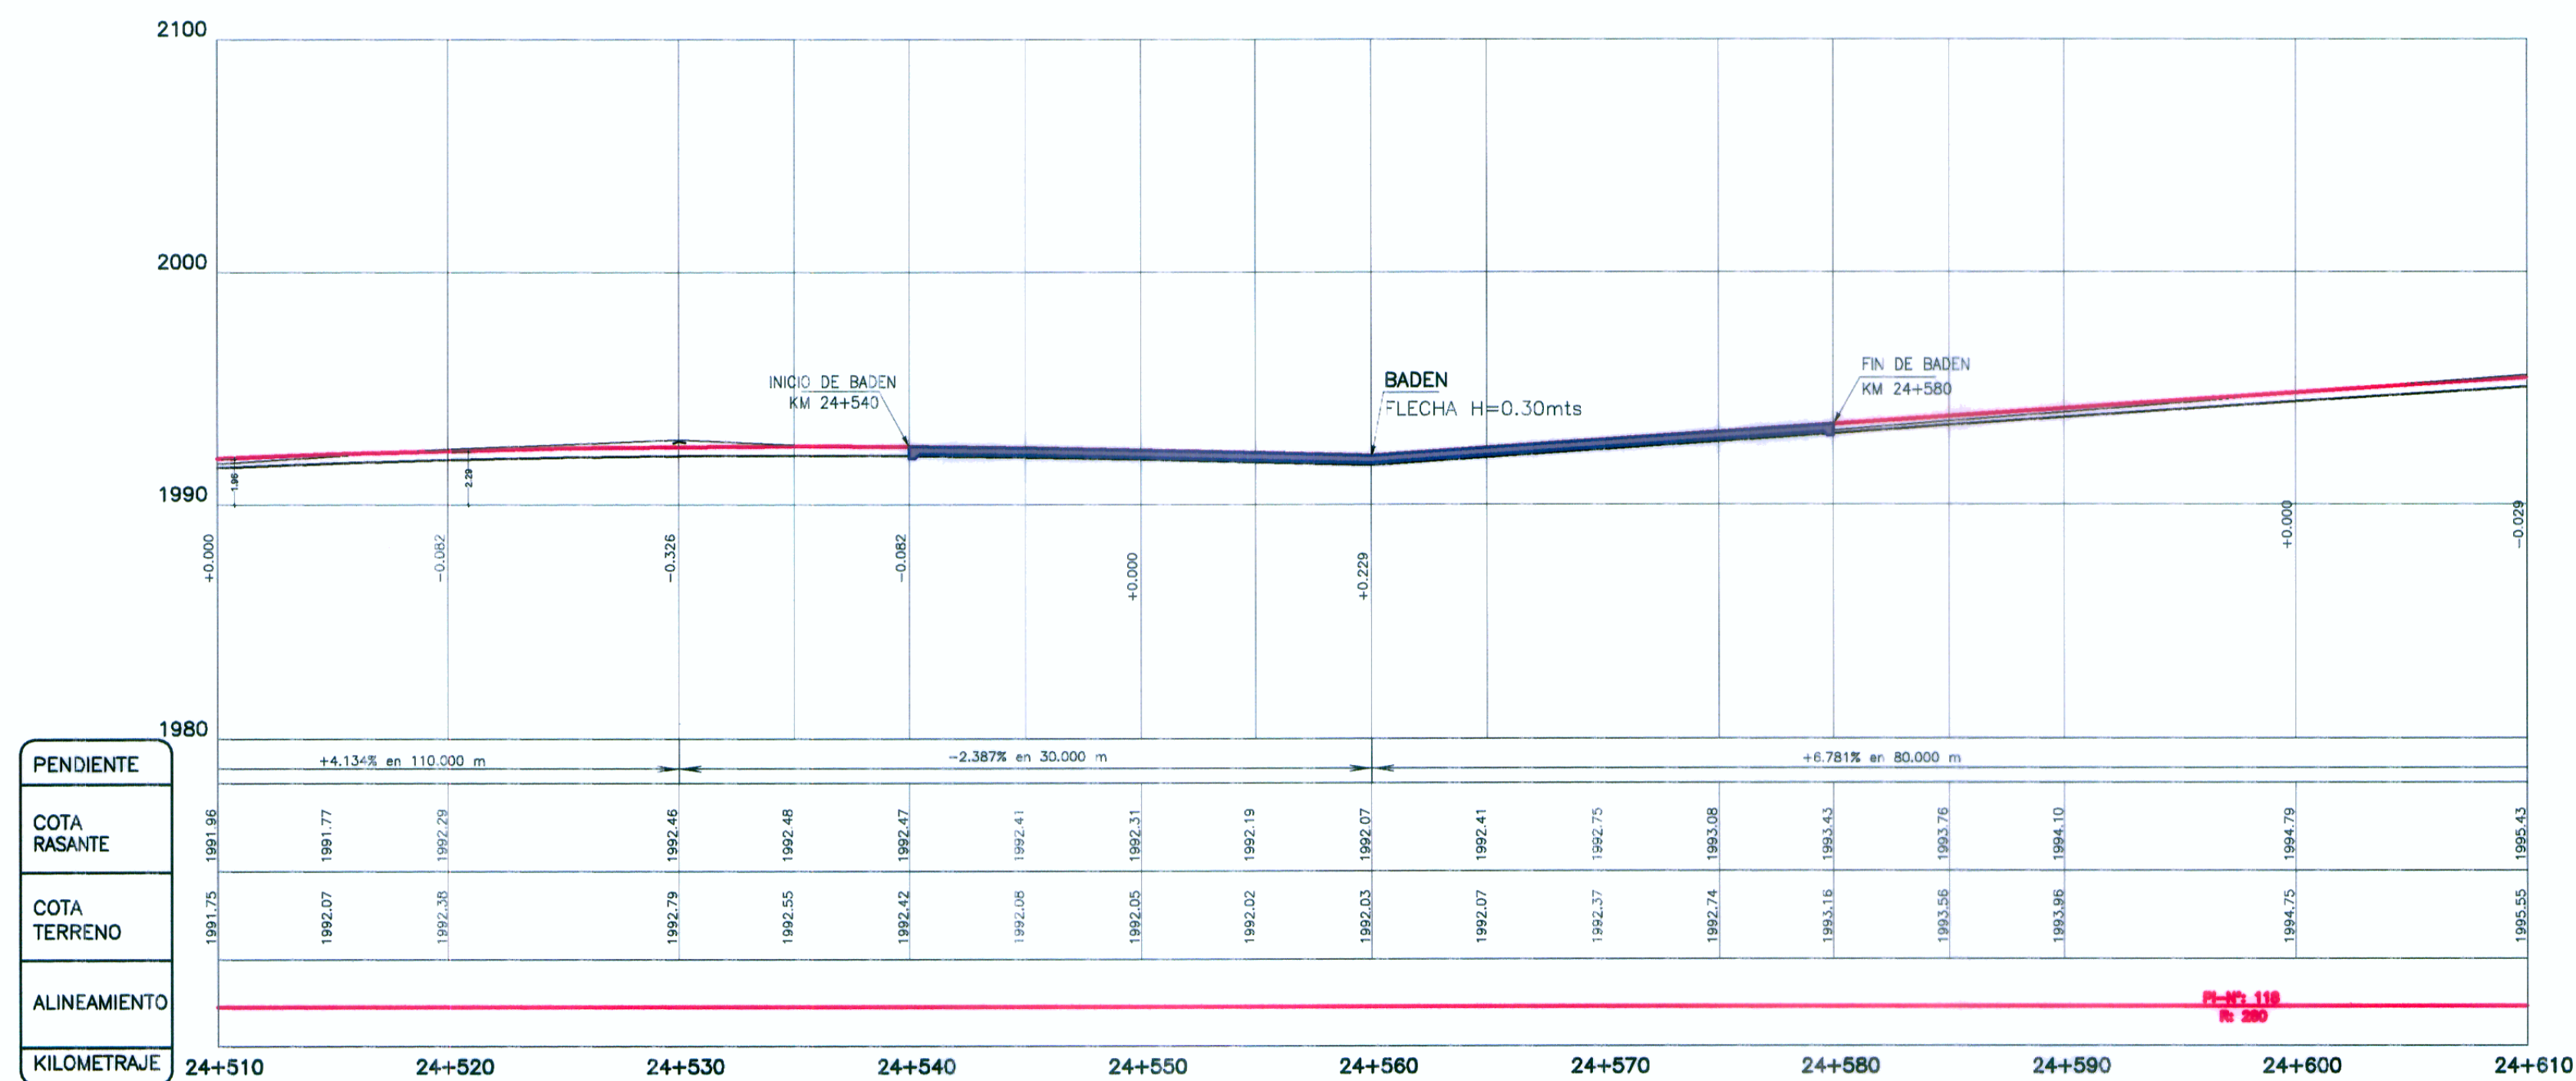

PERFIL LONGITUDINAL EJE  
ESC. H=1/200  
V=1/200

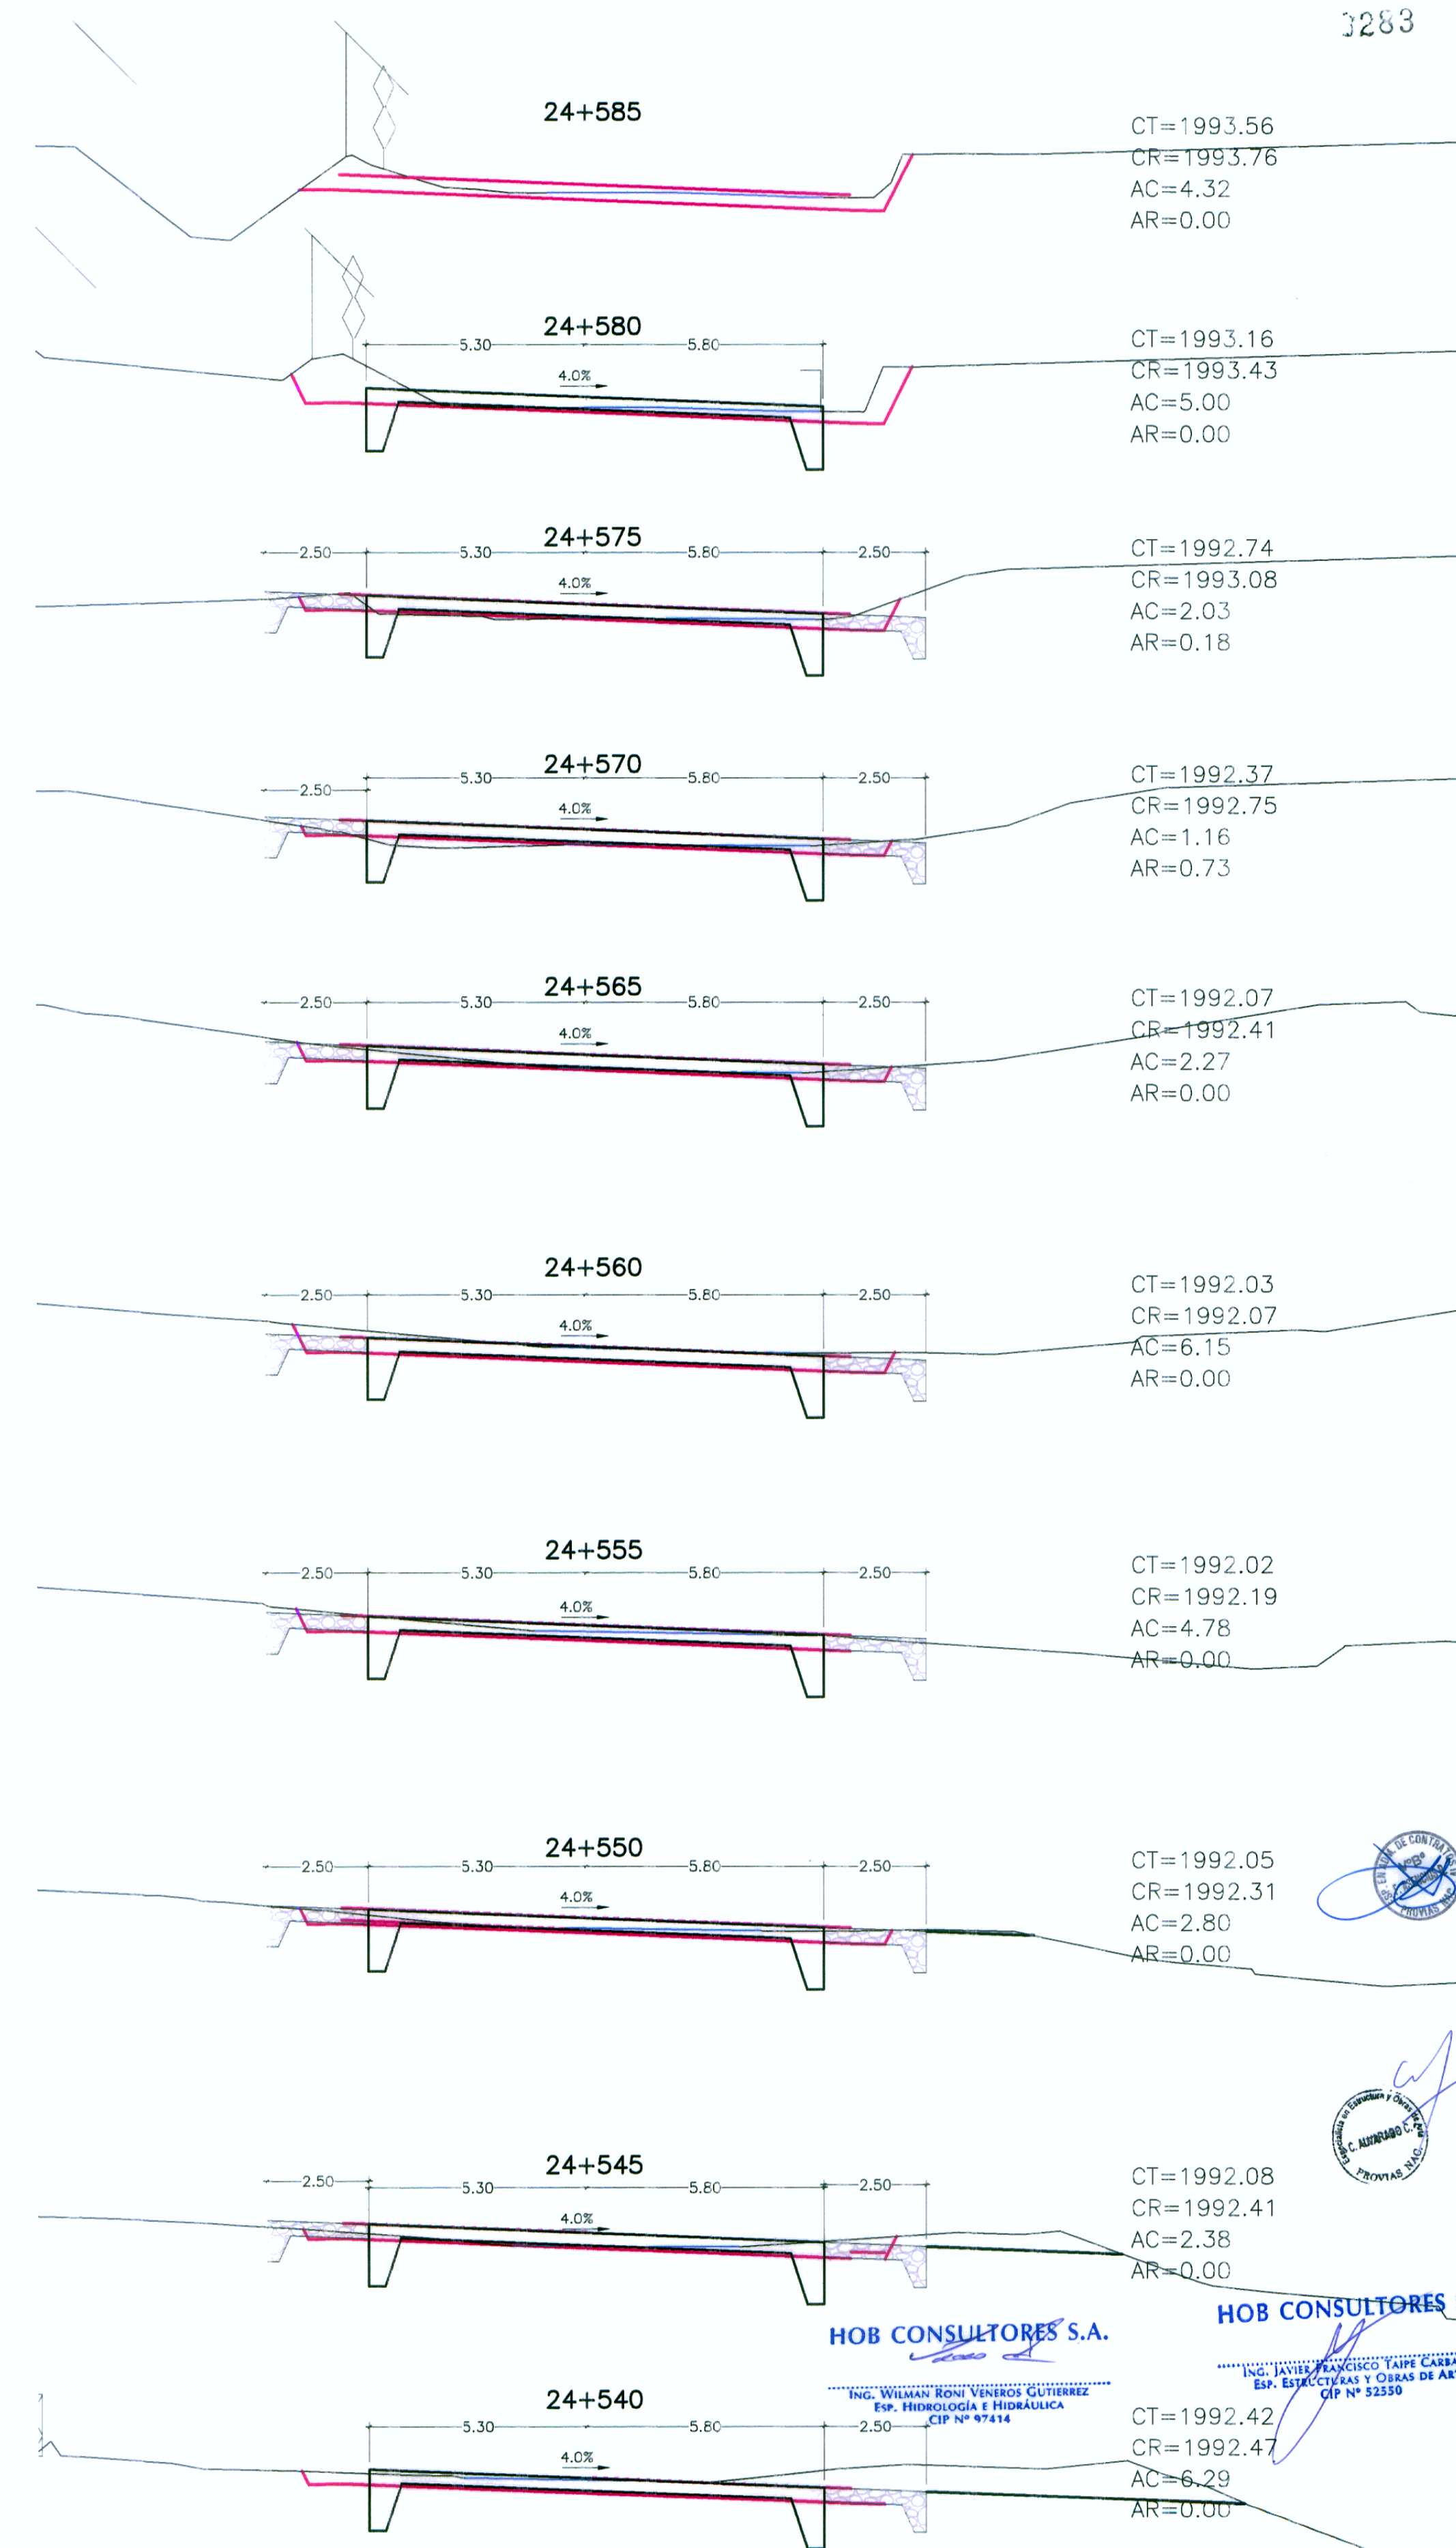

SECCIONES TRANSVERSALES  
ESC. 1/125