


SECCIONES TRANSVERSALES

ESC: 1/250

1371

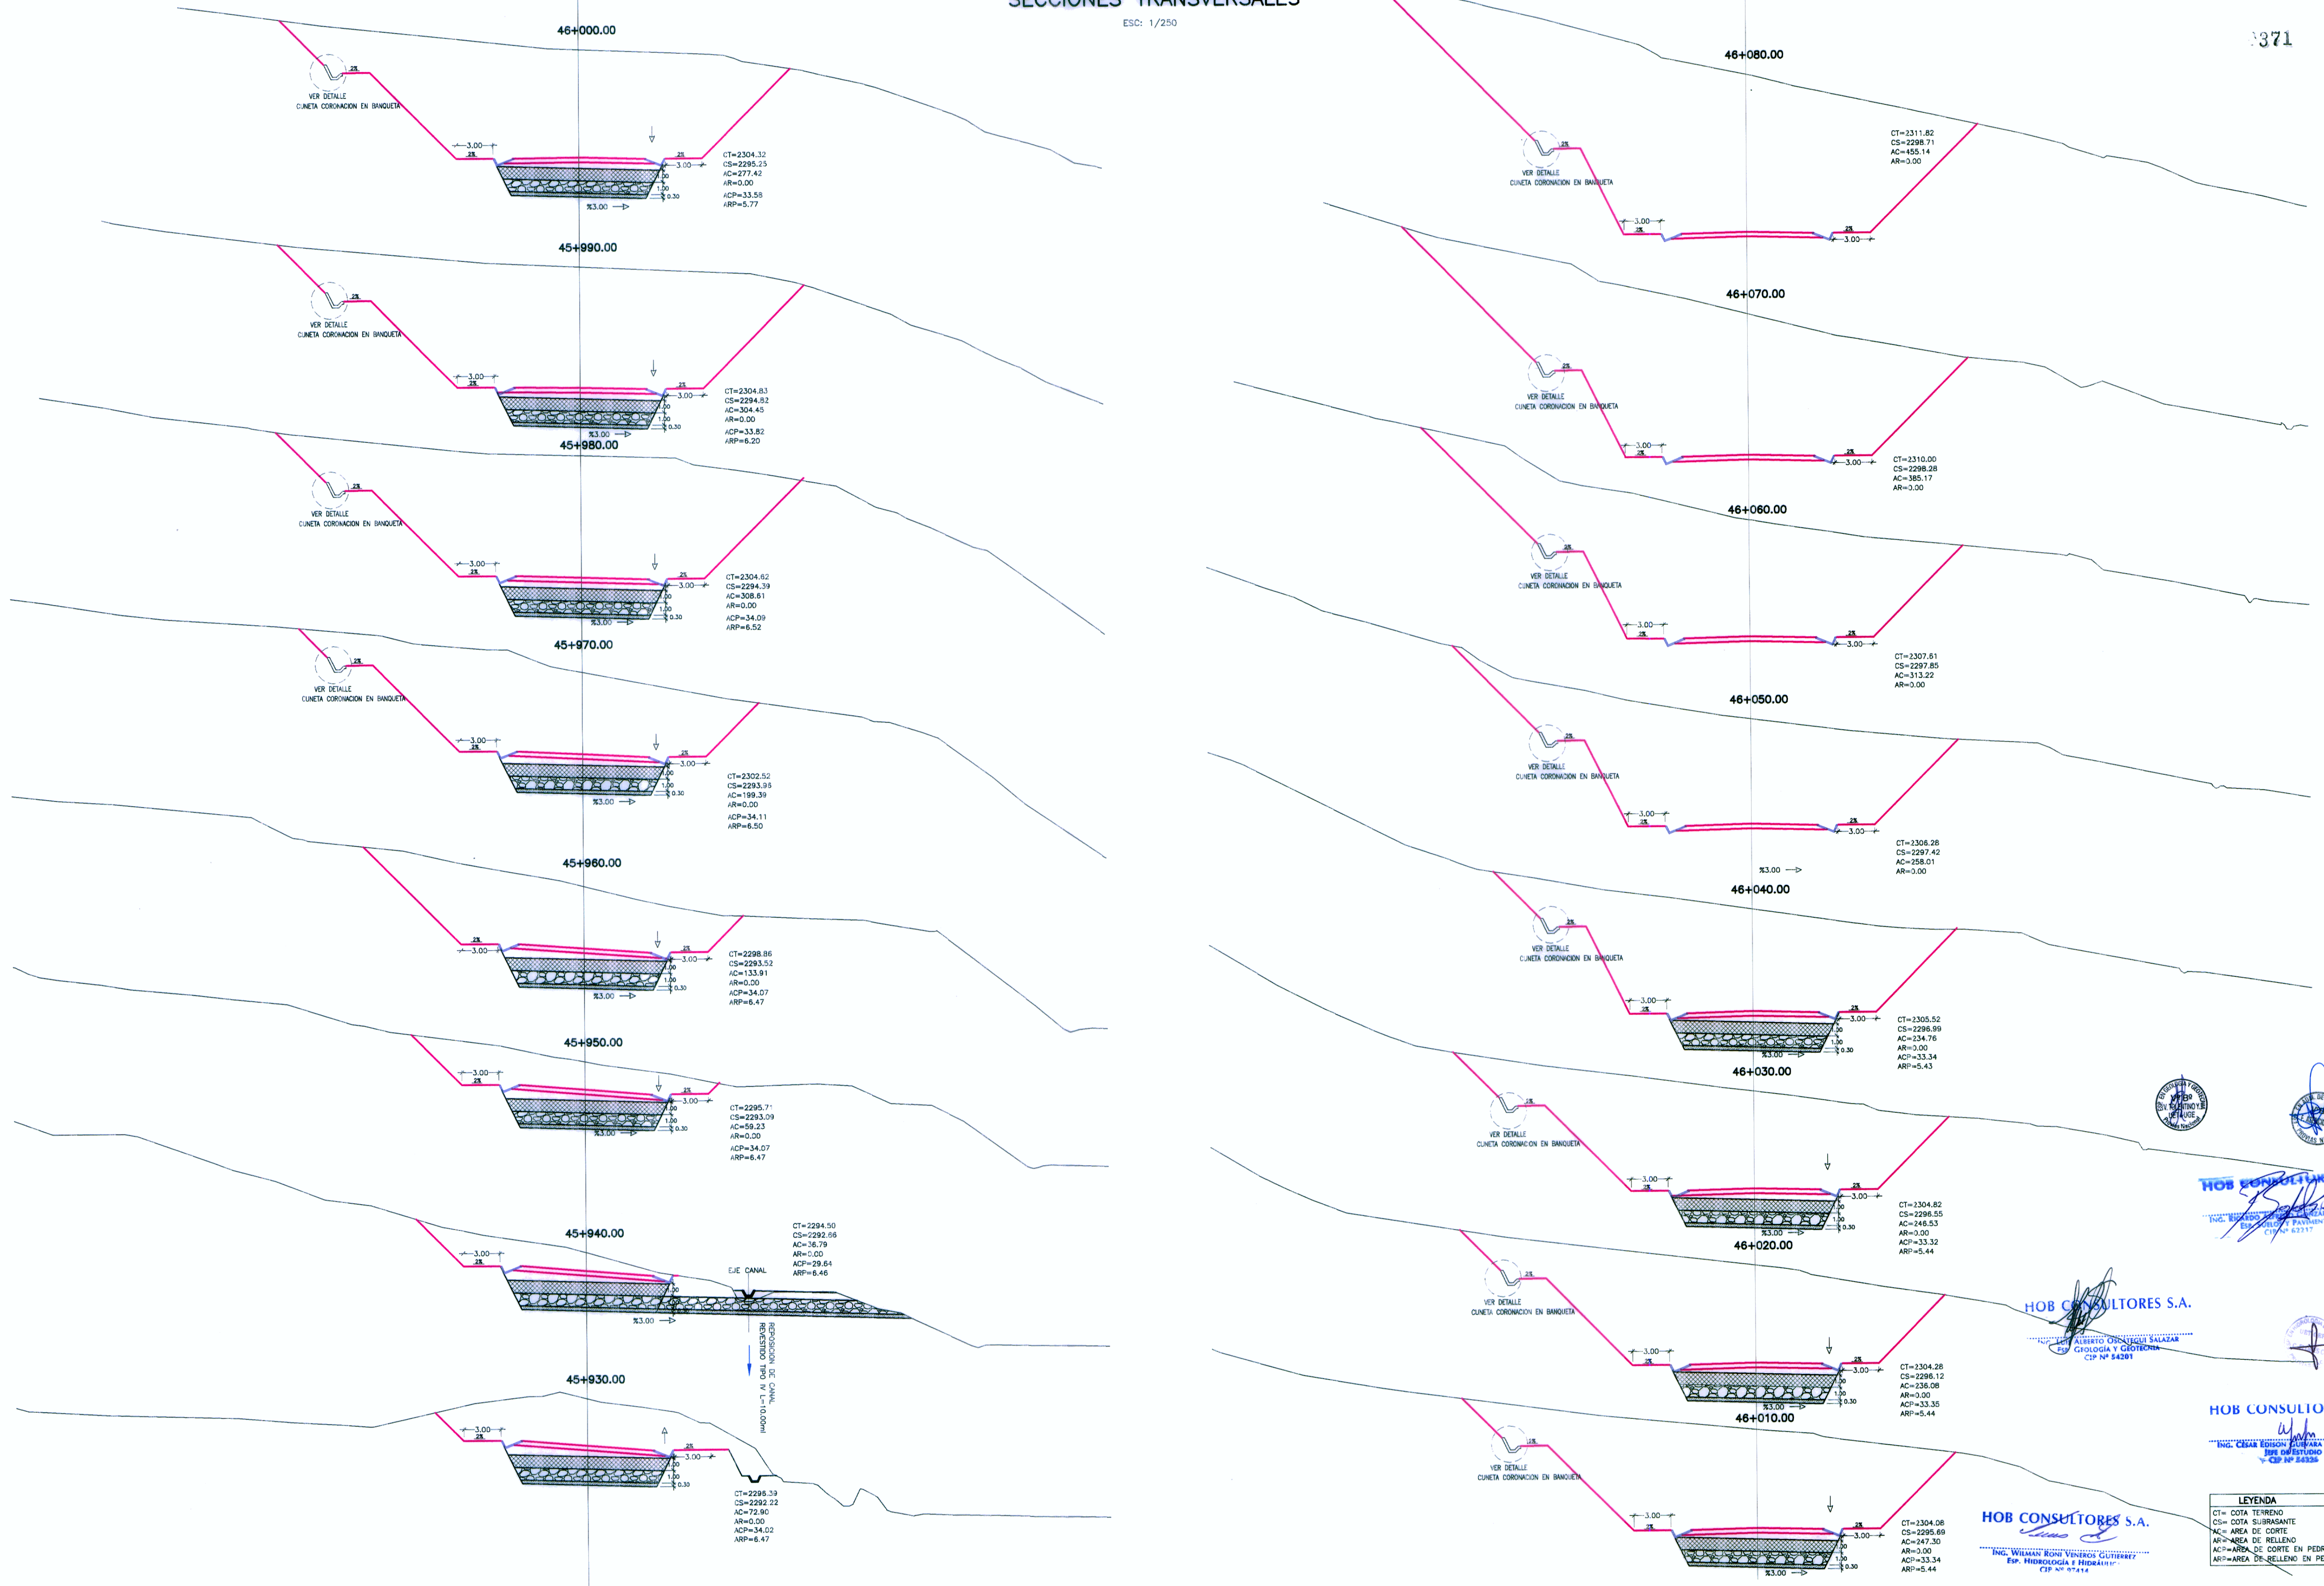

HOB CONSULTORES S.A.
ING. WILMAY RIVERA VENEZOLAS
Especialista en Pavimentos
CIP Nº 62717

HOB CONSULTORES S.A.
ING. ALBERTO OSORIO SALAZAR
Especialista en Geología y Geotecnia
CIP Nº 84291

HOB CONSULTORES S.A.
ING. CESAR EDISON GUEVARA MARIKATHA
Especialista en Hidrología e Hidráulica
CIP Nº 86326

HOB CONSULTORES S.A.
ING. WILMAY RIVERA VENEZOLAS
Especialista en Hidrología e Hidráulica
CIP Nº 62717

LEYENDA

- CT= COTA TERRENO
- CS= COTA SUBRASANTE
- AC= AREA DE CORTE
- AR= AREA DE RELLENO
- ACP= AREA DE CORTE EN PEDRAPLEN
- ARP= AREA DE RELLENO EN PEDRAPLEN



HOB
HOB CONSULTORES S.A.
CALLE AGUADA BLANCA N° 102 - LIMA 33 - PERU
TELÉFONO: 2721071/2720382 FAX: 2721078
Email: hob@hobperu.com

Jefe Estudio: Ing. CESAR GUEVARA
Especialista: Ing. Roni Veneros Gutiérrez
Revisión:
Proceso y Ploteo: M.CHAFLOQUE

Aprobación:

REVISIONES	
Nº	FECHA DESCRIPCIÓN

ESTUDIO DEFINITIVO PARA EL MEJORAMIENTO DE LA CARRETERA: SAN MARCOS-CAJABAMBA-SAUSACOCCHA
TRAMO: SAN MARCOS-CAJABAMBA
CONTRATO N° 008-2011-MTC/20

ASENTAMIENTO PLATAFORMA
KM 45+930 - KM 46+040

FECHA: MARZO 2012
ESCALA FORMATO A1: 1/250
ESCALA FORMATO A3: 1/500
008-11-SC-11