


ALCANTARILLA PERFIL BAJO 6.50X2.36
ESVIAJADO 100°
PROYECTAR
8+315.00

ALCANTARILLA TIPO TMC Ø 36"
PROYECTADA
8+460

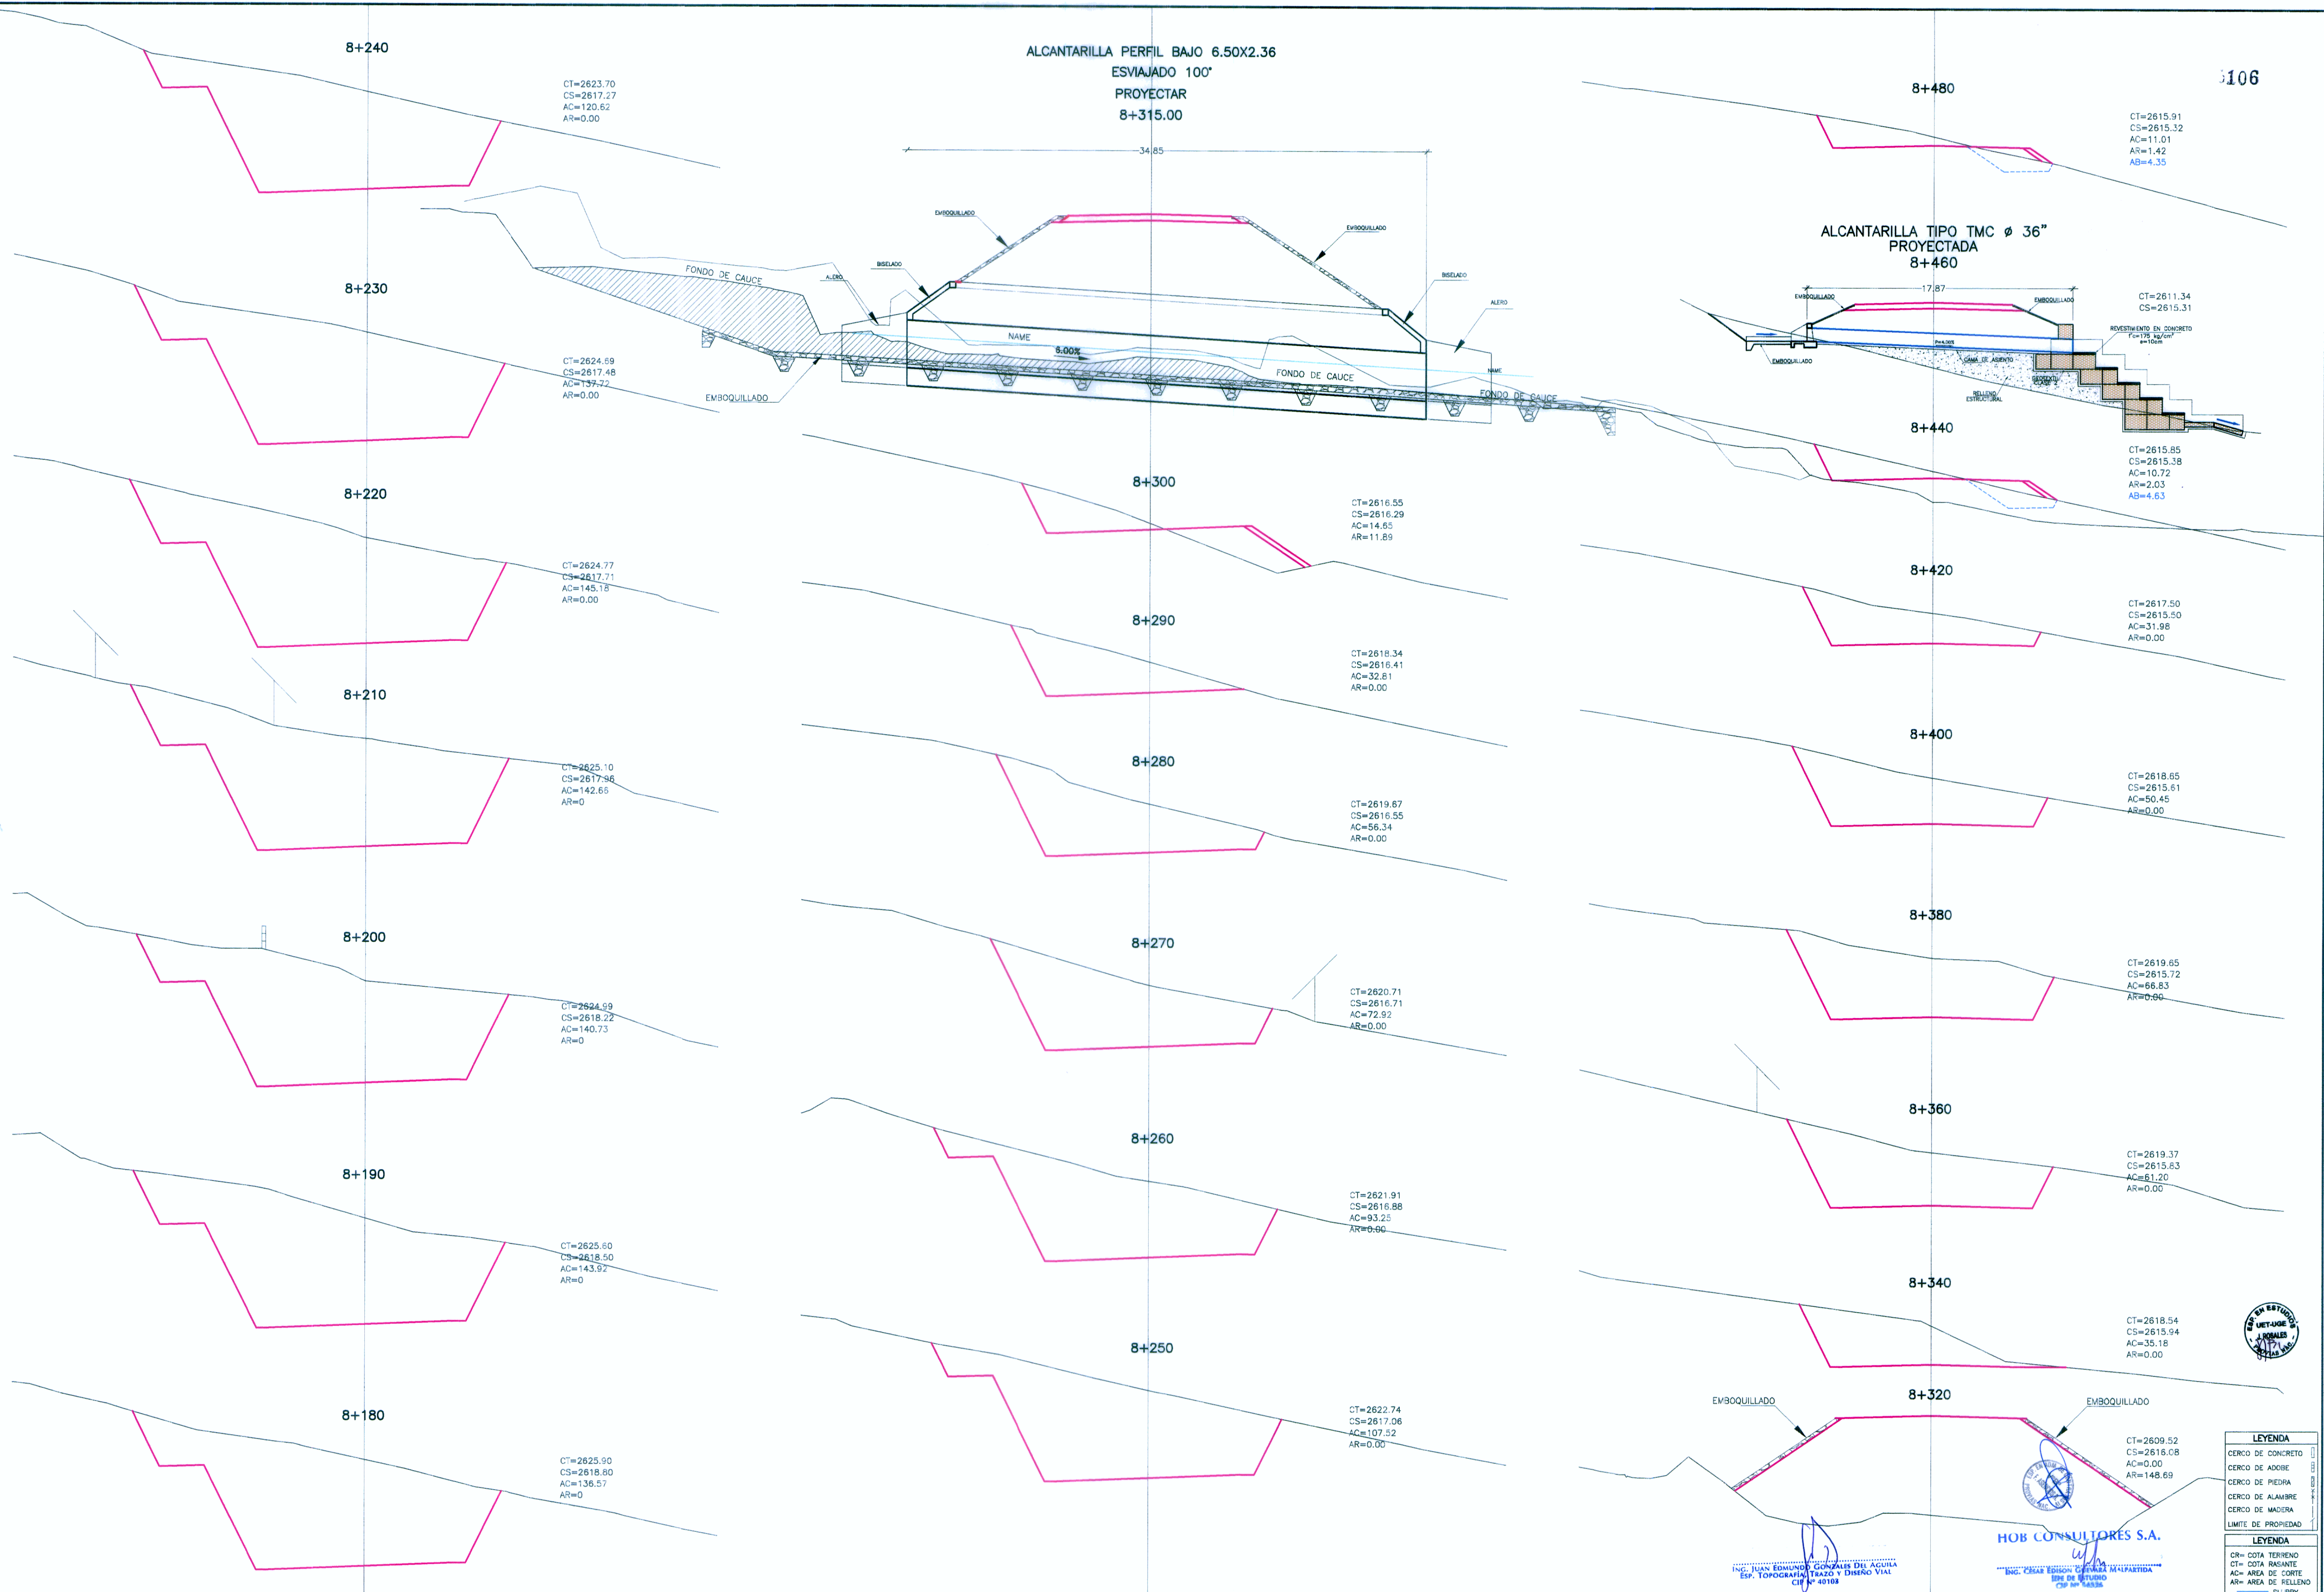

LEYENDA

- CERCO DE CONCRETO
- CERCO DE ADOBES
- CERCO DE PIEDRA
- CERCO DE ALAMBRE
- CERCO DE MADERA
- LIMITE DE PROPIEDAD

LEYENDA

- CR= COTA TERRENO
- CT= COTA BASANTE
- AC= AREA DE CORTE
- AR= AREA DE RELLENO
- SLURRY

ING. JUAN EDUARDO GONZALEZ DEL AGUILA
ESP. TOPOGRAFIA, TRAZO Y DISEÑO VIAL
CIP Nº 40118

HOB CONSULTORES S.A.
ING. CESAR GUEVARA
CIP Nº 34335

REVISIONES

Nº	FECHA	DESCRIPCION

ESTUDIO DEFINITIVO PARA EL MEJORAMIENTO DE LA CARRETERA: SAN MARCOS-CAJABAMBA-SAUSACOCCHA
TRAMO: SAN MARCOS-CAJABAMBA
CONTRATO Nº 008-2011-MTC/20

SECCIONES TRANSVERSALES
KM 8+180 - KM 8+480

FECHA: MAYO 2012
ESCALA FORMATO A1: 1/200
ESCALA FORMATO A3: 1/400
008-11-SE-23

Ministerio de Transportes y Comunicaciones
 Perú
 Provias Nacional

HOB
 HOB CONSULTORES S.A.
 CALLE AGUADA BLANCA N° 102 - LMA 33 - PERU
 TELEFONO 715-8111 FAXI 715-8324
 Email: hob@hobperu.com

Infe Estudio: ING. CESAR GUEVARA M.
 Especialista: Ing. Juan Gonzalez del Aguila
 Revisión:
 Proceso y Ploteo: M.CHAFLOQUE