
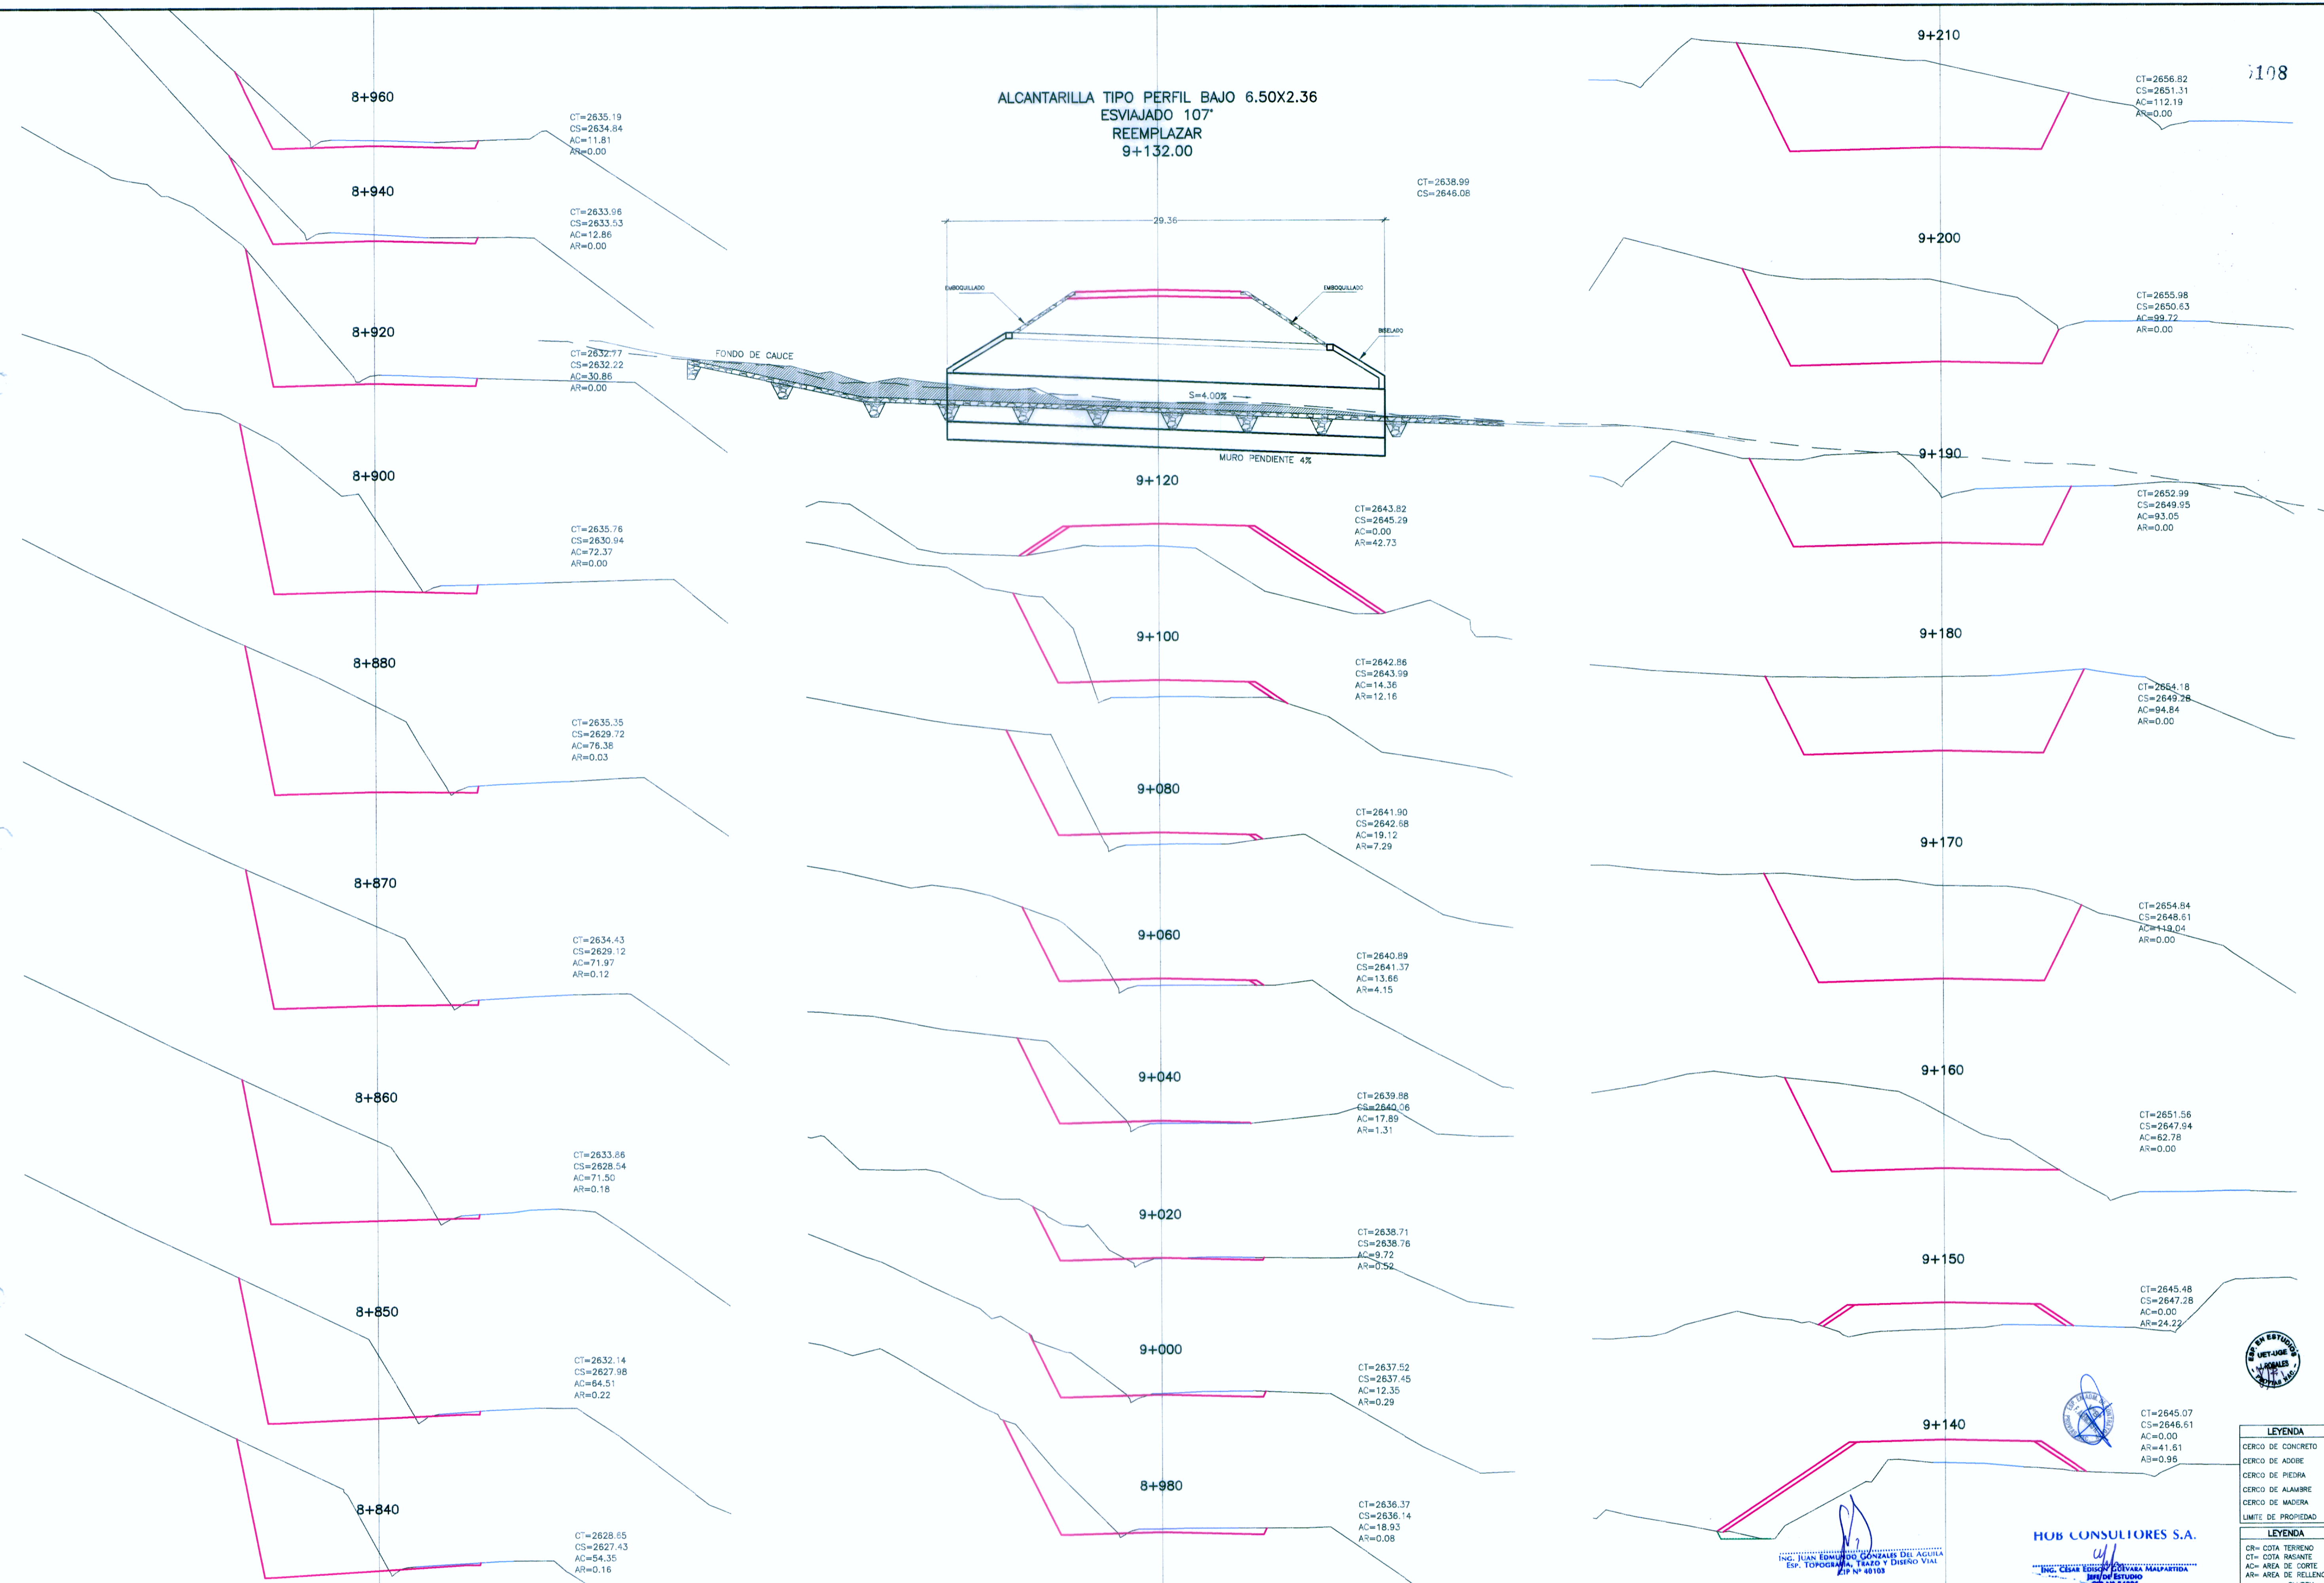


ALCANTARILLA TIPO PERFIL BAJO 6.50X2.36
 ESVAJADO 107"
 REEMPLAZAR
 9+132.00

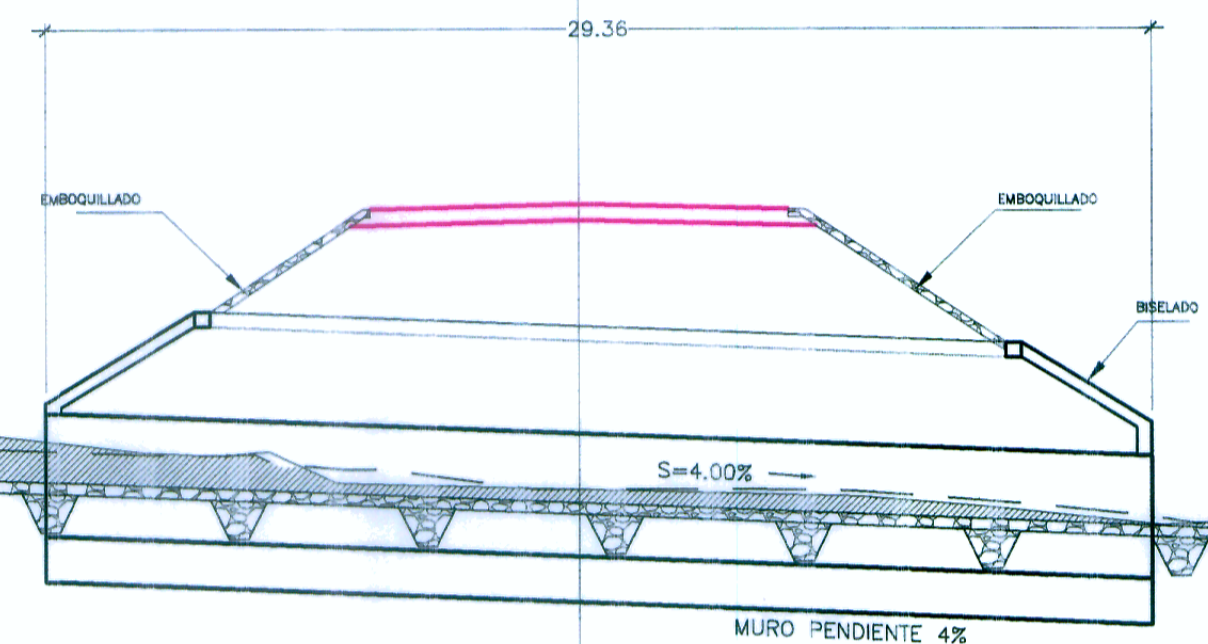

REVISIONES

N°	FECHA	DESCRIPCION

ESTUDIO DEFINITIVO PARA EL MEJORAMIENTO DE LA CARRETERA: SAN MARCOS-CAJABAMBA-SAUSACOA
 TRAMO: SAN MARCOS-CAJABAMBA
 CONTRATO N° 008-2011-MTC/20

SECCIONES TRANSVERSALES
 KM 8+840 - KM 9+210

FECHA: MAYO 2012
 ESCALA FORMATO A1: 1/200
 ESCALA FORMATO A3: 1/400
008-11-SE-25

- LEYENDA
- CERCO DE CONCRETO
 - CERCO DE ADOSI
 - CERCO DE PIEDRA
 - CERCO DE ALAMBRE
 - CERCO DE MADERA
 - LIMITE DE PROPIEDAD
- LEYENDA
- CR= COTA TERRENO
 - CT= COTA RASANTE
 - AC= AREA DE CORTE
 - AR= AREA DE RELLENO
 - SLURRY

HOB
 HOB CONSULTORES S.A.
 CALLE AGUADA BLANCA N° 102 - LIMA 33 - PERU
 TELEFONO 715-8111 FAX 715-8324
 Email: hob@hobperu.com

Jefe Estudio: **ING. CESAR GUEVARA M.**
 Especialista: **Ing. Juan Gonzales del Aguila**
 Revisión:
 Proceso y Ploteo: **M. CHAFLOQUE**

ING. JUAN EDUARDO GONZALEZ DEL AGUILA
 Exp. TOPOGRAFIA, TRAZO Y DISEÑO VIAL
 ZIP N° 40108

HOB CONSULTORES S.A.
 ING. CESAR GUEVARA MALPASTOR
 Exp. TOPOGRAFIA
 ZIP N° 40108