
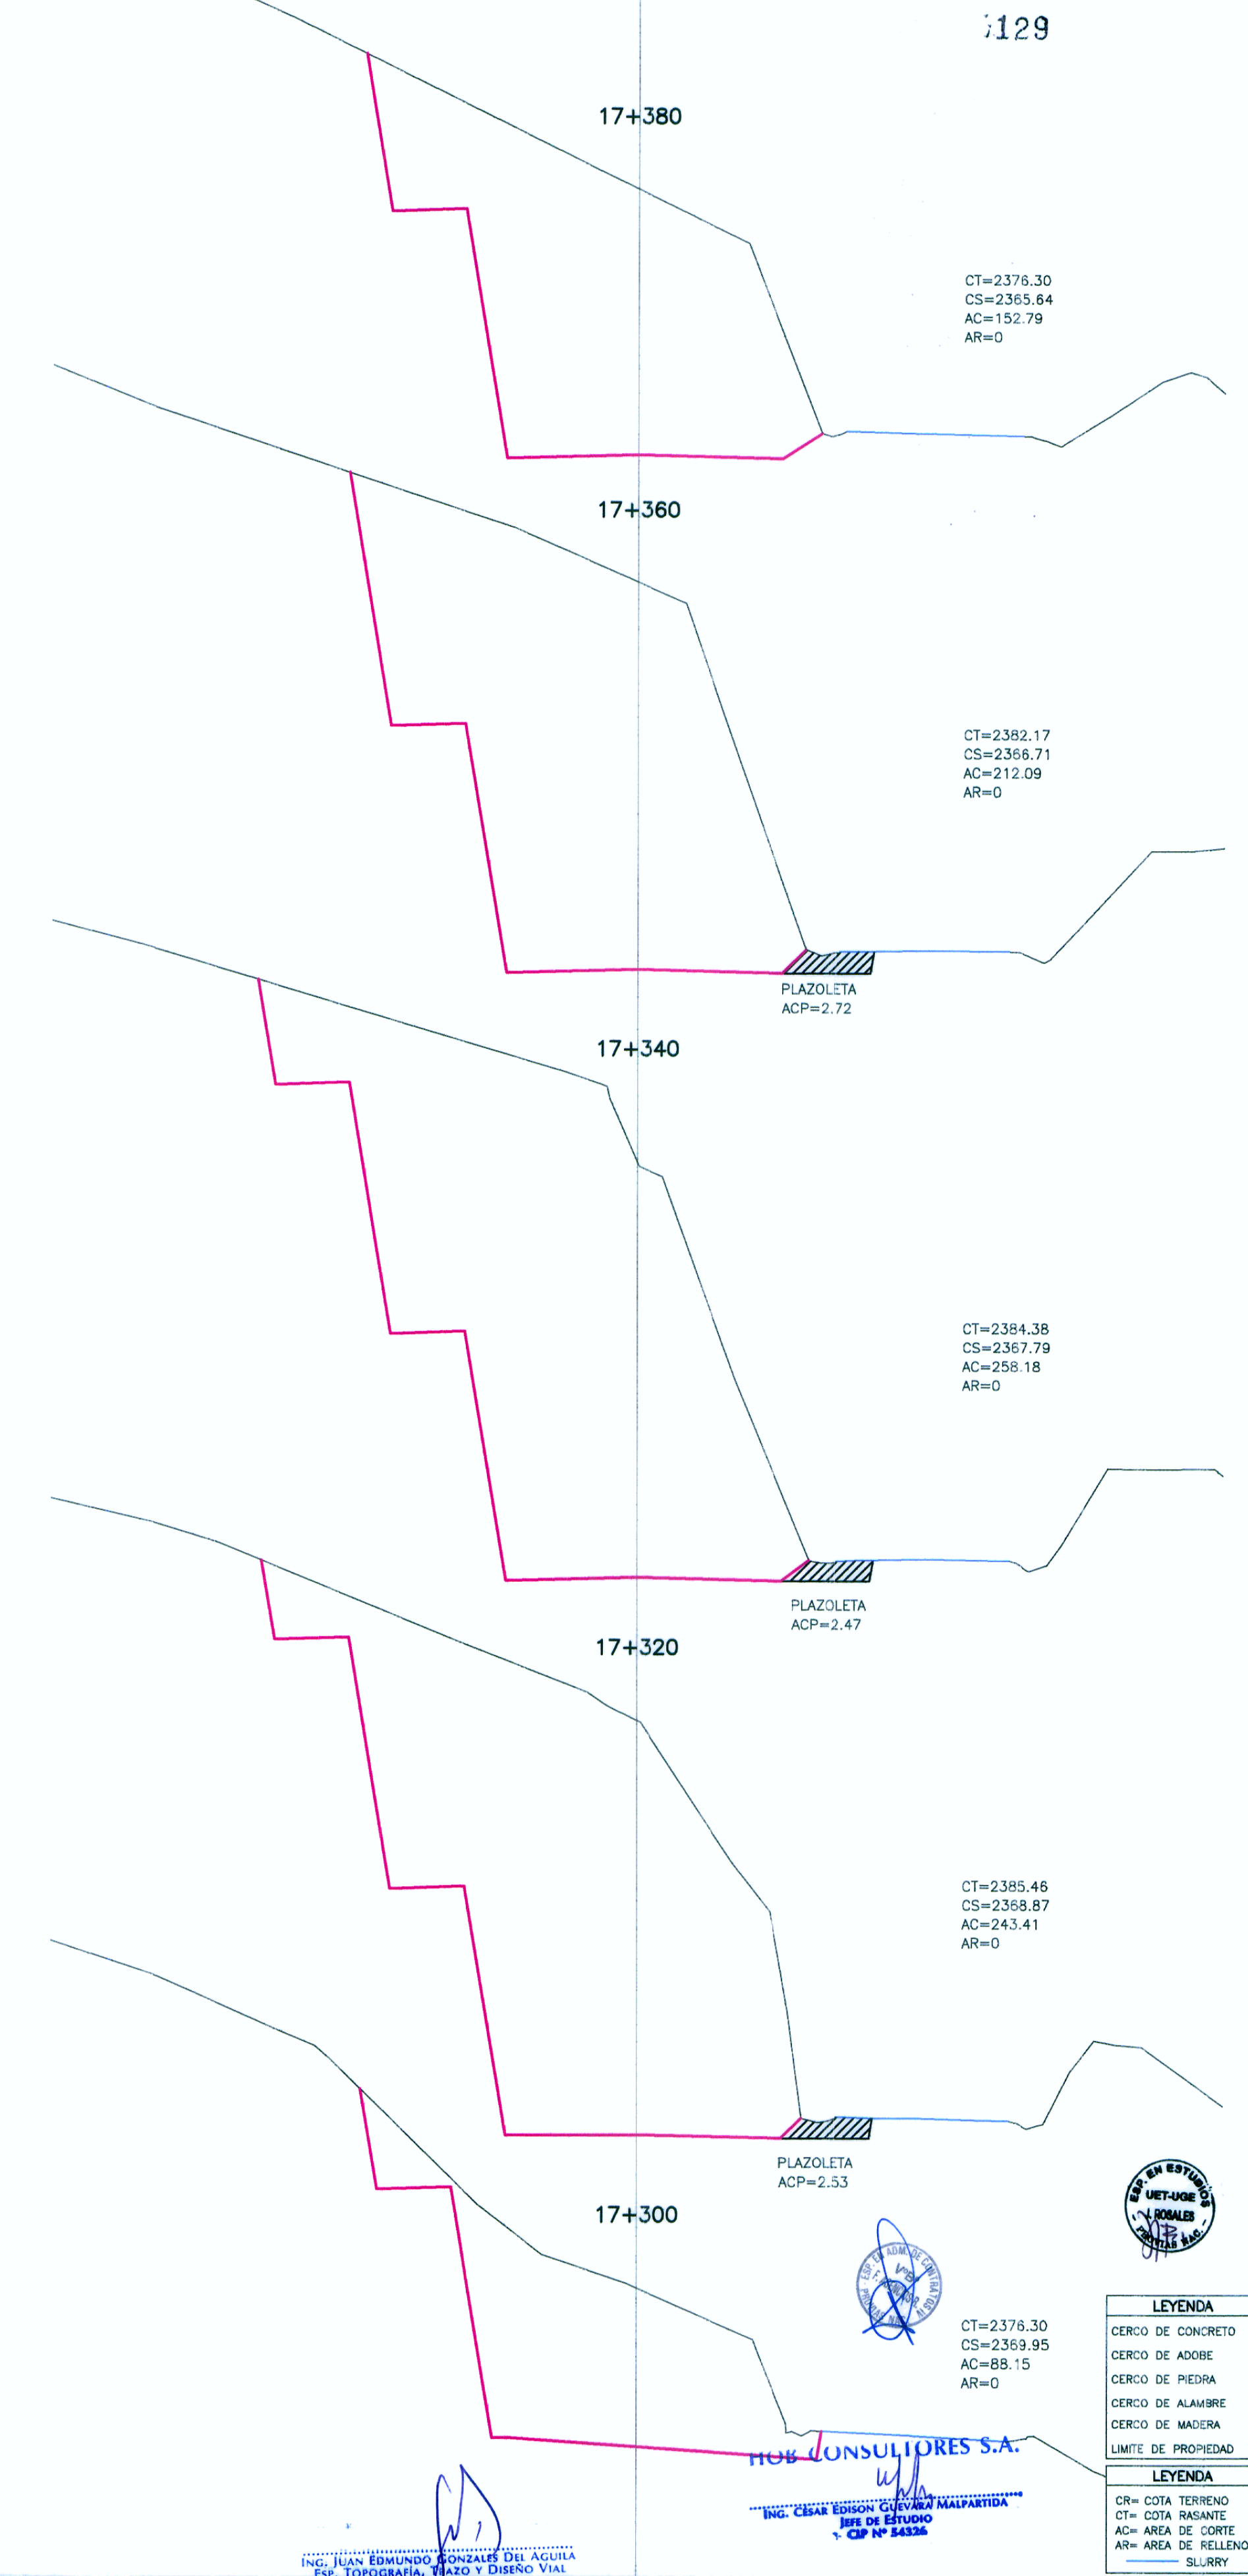
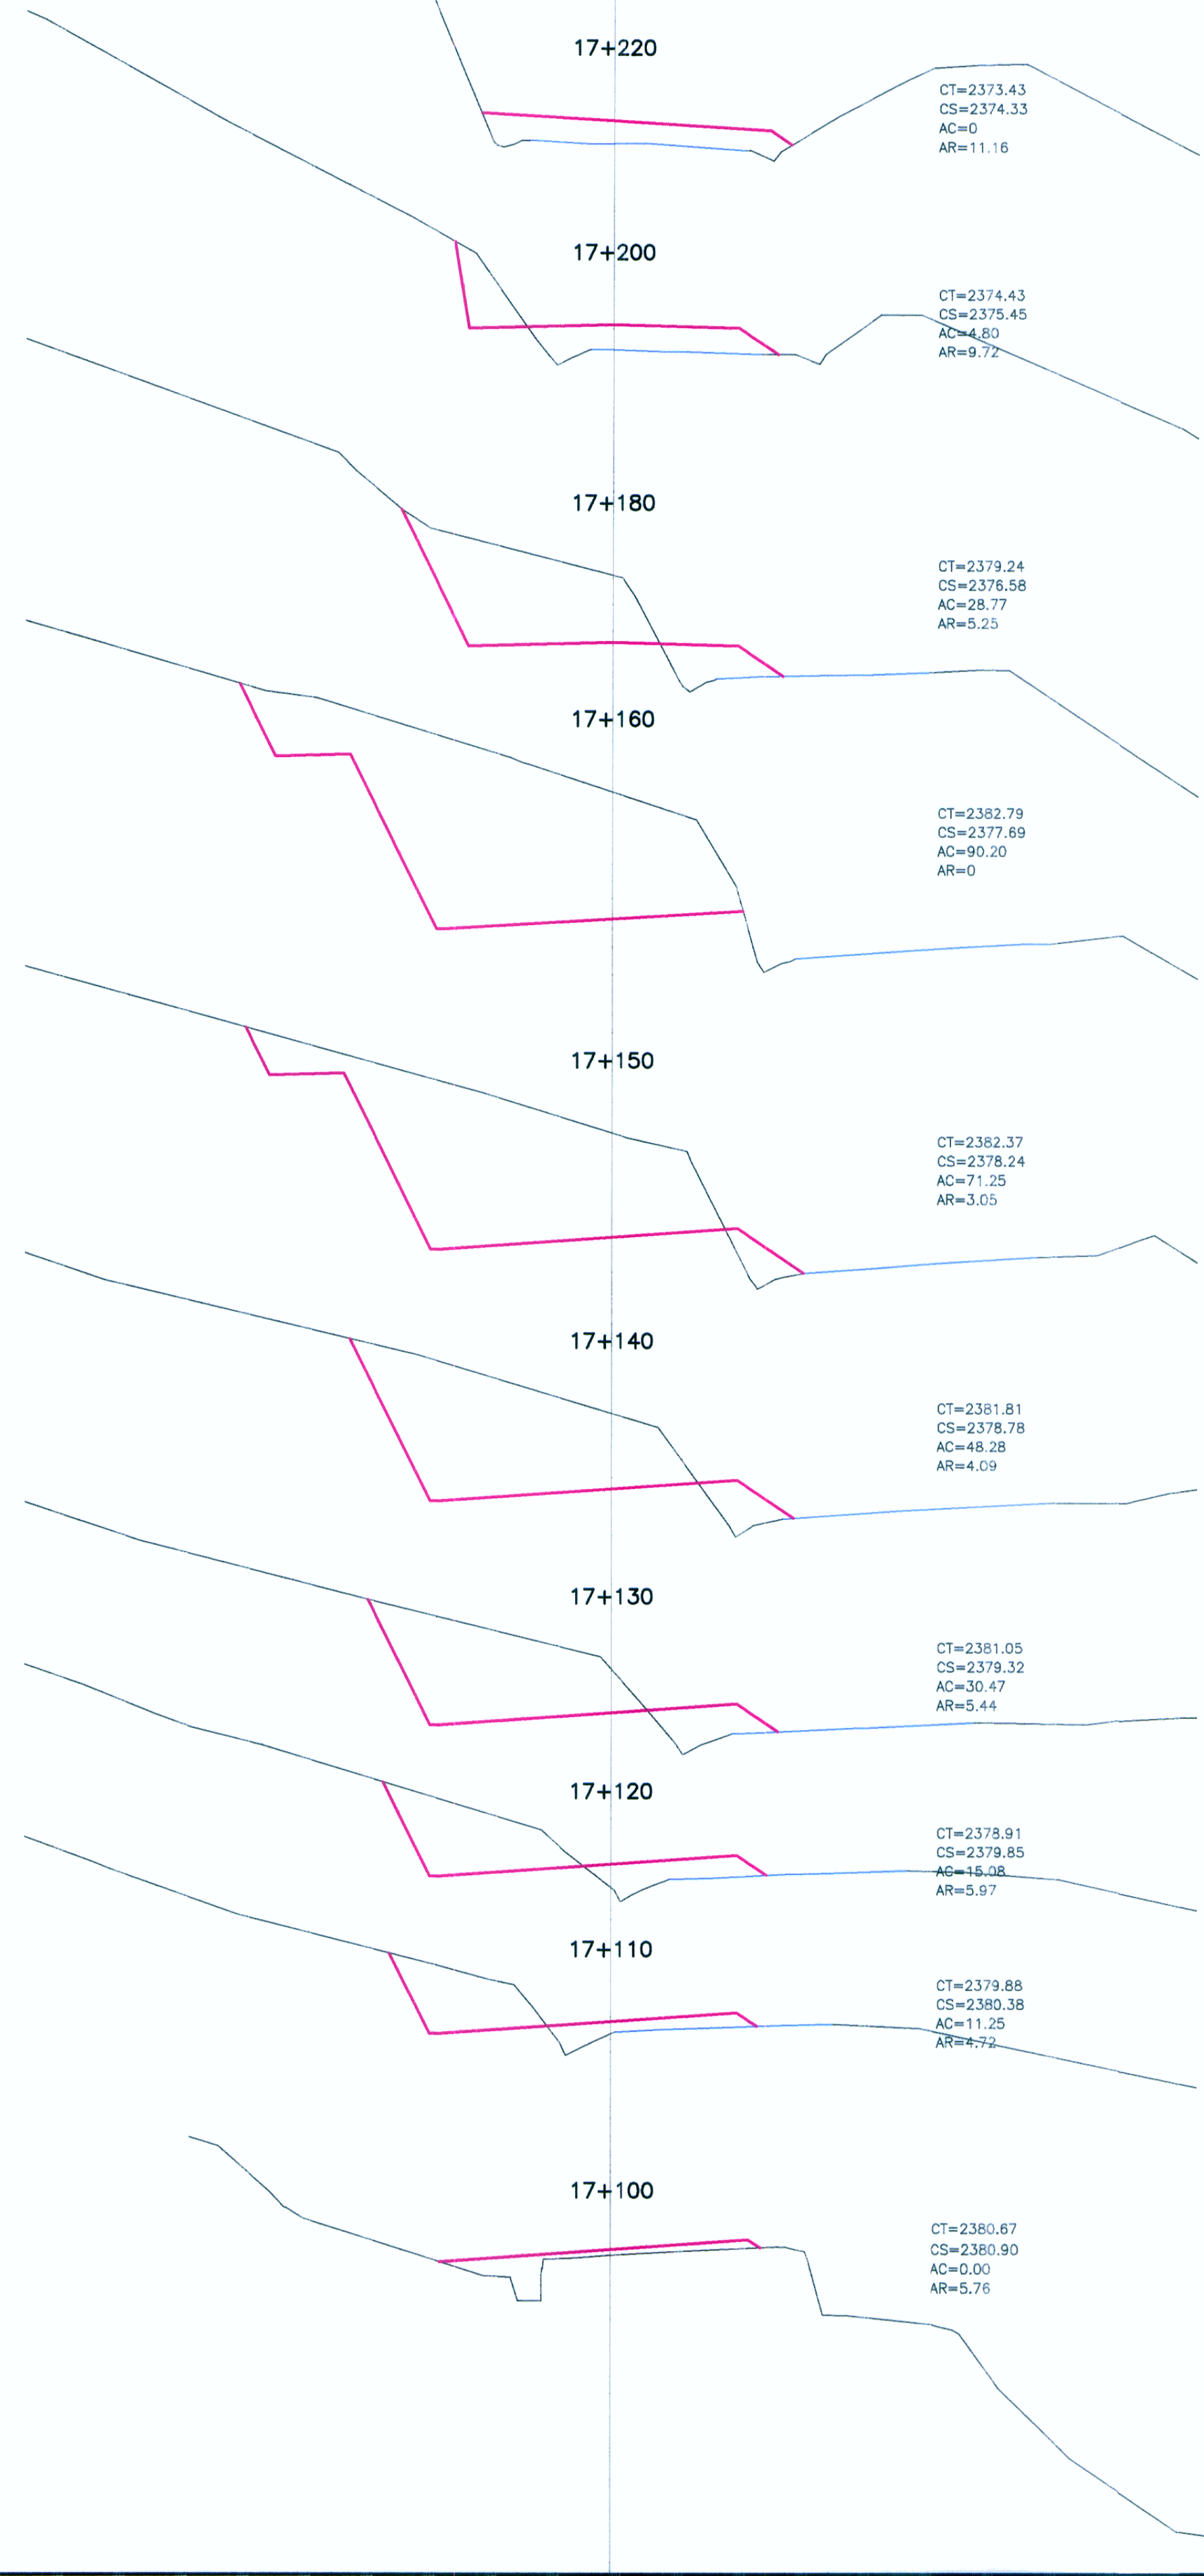


ALCANTARILLA TIPO TMC #48"  
REEMPLAZAR  
17+294.20

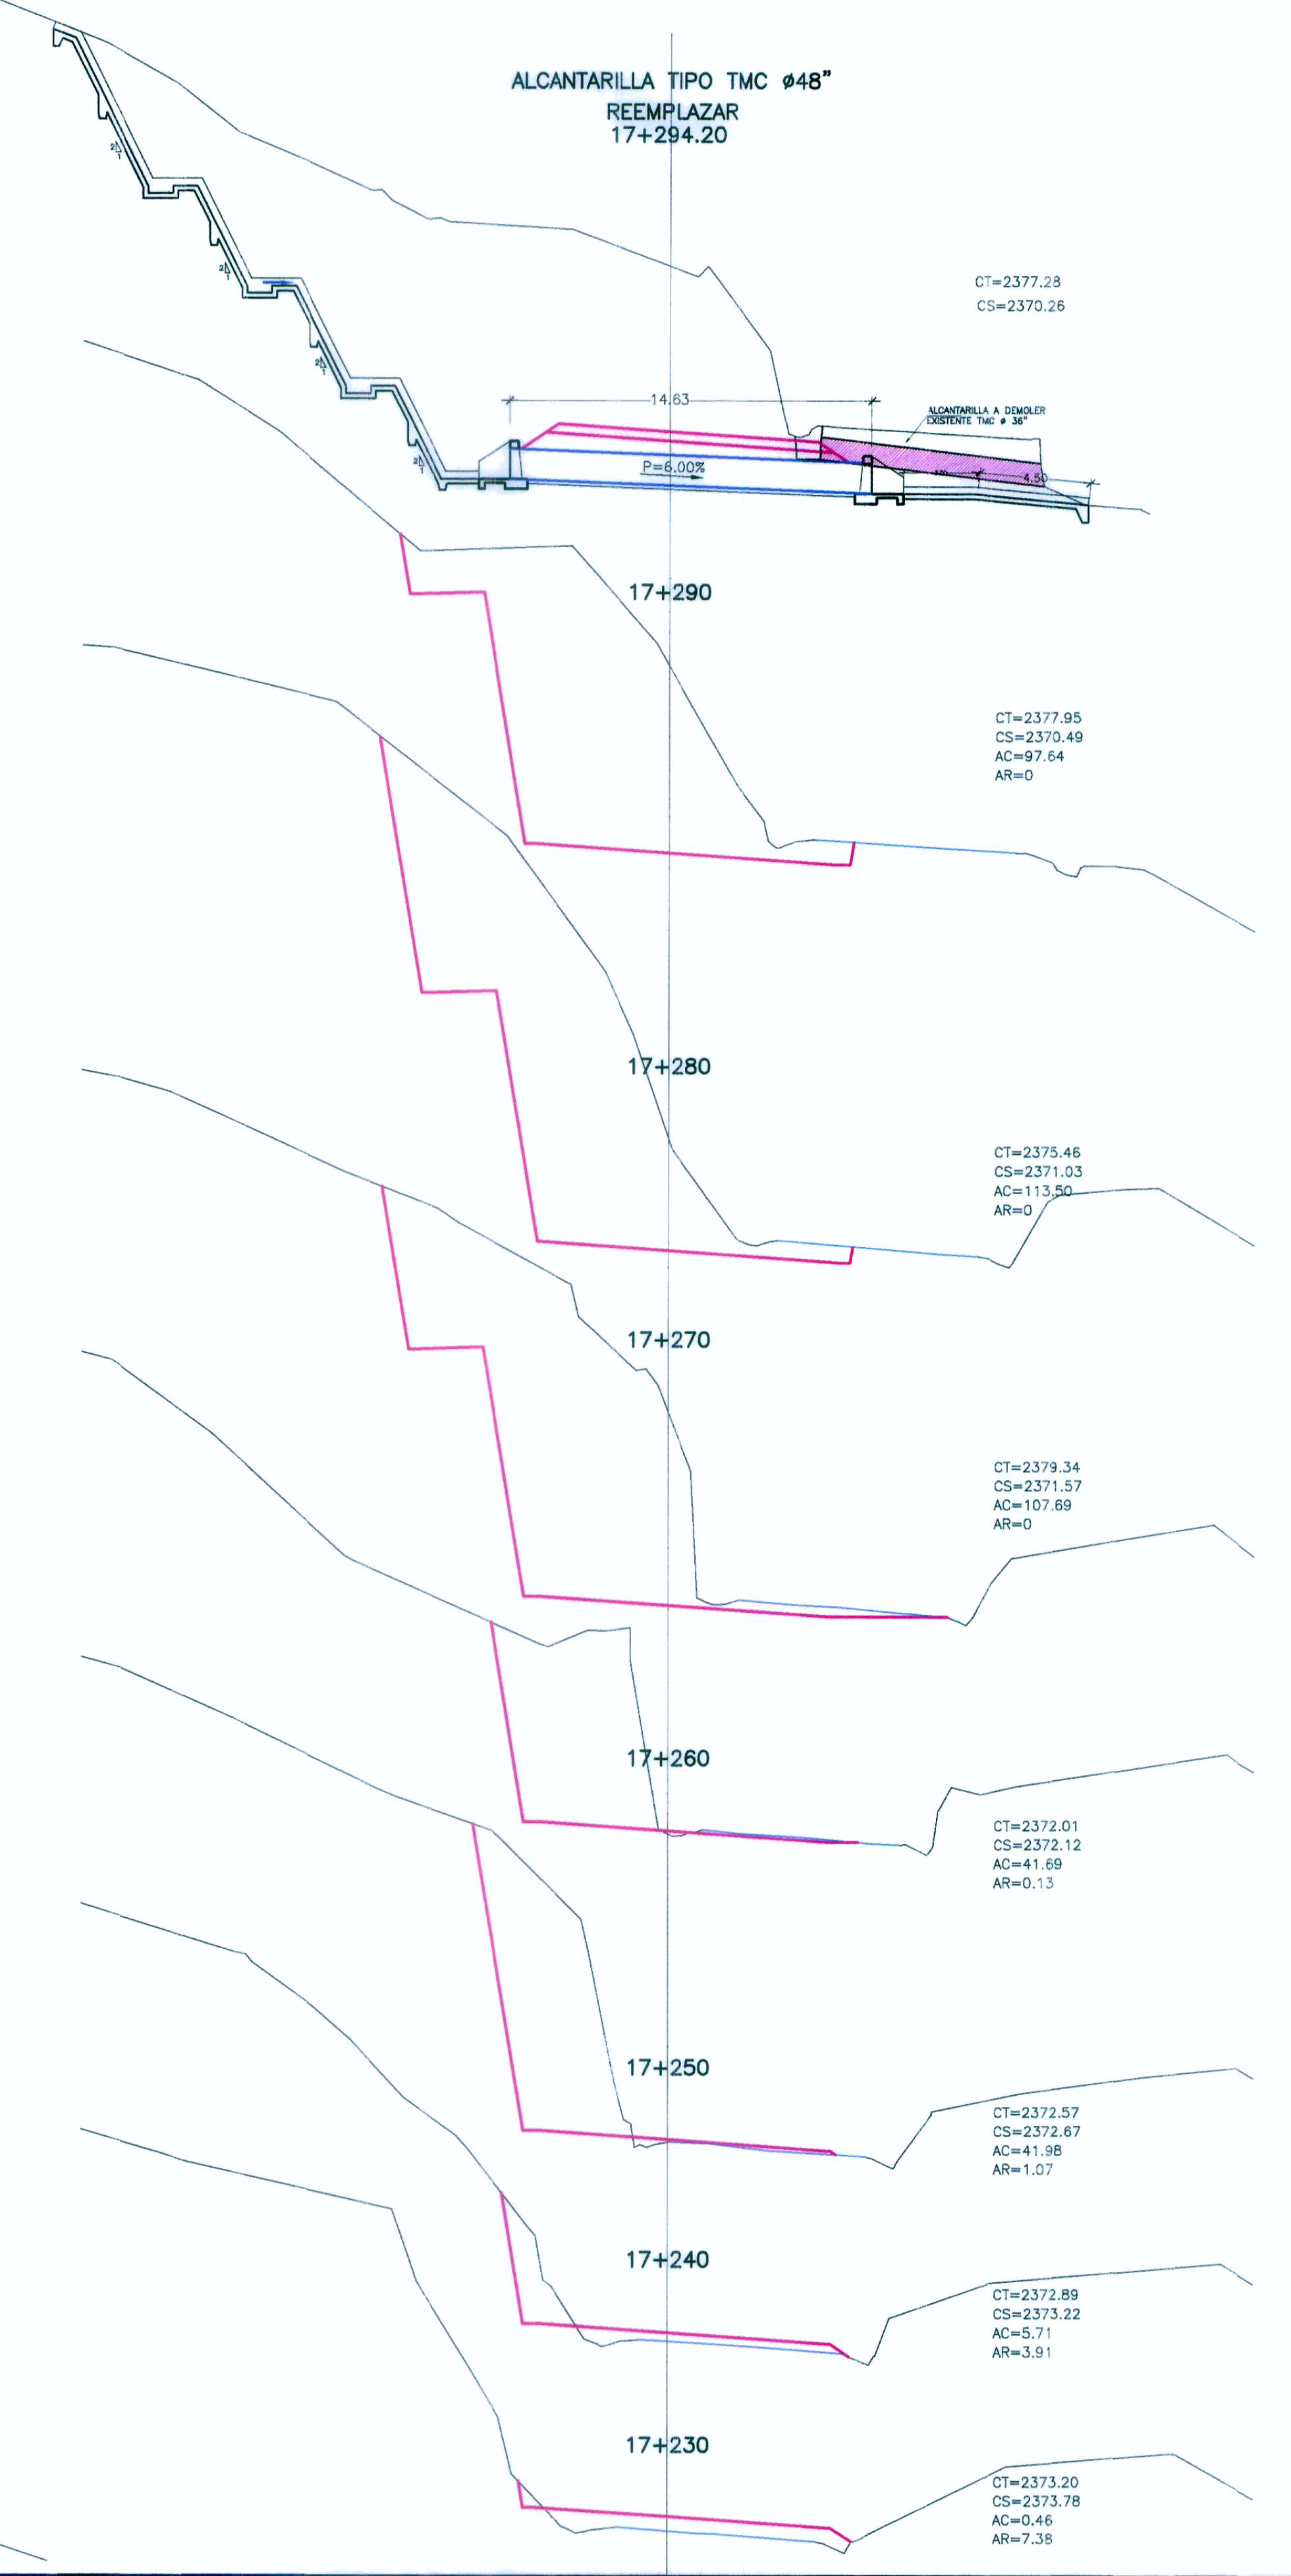

PLAZOLETA ACP=2.72

PLAZOLETA ACP=2.47

PLAZOLETA ACP=2.53

ING. CESAR GUEVARA MALPARTIDA  
JEFE DE ESTUDIO  
CIP N° 34338

ING. EDUARDO GONZALEZ DIAZ AGUIRA  
CIP N° 34338

ING. JUAN EDUARDO GONZALEZ DIAZ AGUIRA  
CIP N° 34338

ING. CESAR GUEVARA MALPARTIDA  
CIP N° 34338

ING. CESAR GUEVARA MALPARTIDA  
CIP N° 34338

ING. CESAR GUEVARA MALPARTIDA  
CIP N° 34338

LEYENDA

CERCO DE CONCRETO	[Symbol]
CERCO DE ADOBE	[Symbol]
CERCO DE PIEDRA	[Symbol]
CERCO DE ALAMBRE	[Symbol]
CERCO DE MADERA	[Symbol]
LIMITE DE PROPIEDAD	[Symbol]

LEYENDA

CR= COTA TERRENO	[Symbol]
CT= COTA RASANTE	[Symbol]
AC= AREA DE CORTE	[Symbol]
AR= AREA DE RELLENO	[Symbol]
SLURRY	[Symbol]

PERU Ministerio de Transportes y Comunicaciones Provias Nacional

HOB CONSULTORES S.A. CALLE AJUADA BLANCA N° 102 - LIMA 33 - PERU TELEFONO 715-8111 FAX: 715-8324 Email: hob@hobperu.com

Ing. Cesar Guevara M. Especialista Ing. Juan Gonzalez del Aguila Revisor M. Chaploque

REVISIONES

N°	FECHA	DESCRIPCION

ESTUDIO DEFINITIVO PARA EL MEJORAMIENTO DE LA CARRETERA: SAN MARCOS-CAJABAMBA-SAUSACOA TRAMO: SAN MARCOS-CAJABAMBA CONTRATO N° 008-2011-MTC/20

SECCIONES TRANSVERSALES KM 17+090 - KM 17+380

FECHA: MAYO 2012 ESCALA: FORMATO A3: 1/200 ESCALA: FORMATO A4: 1/400 008-11-SE-46