
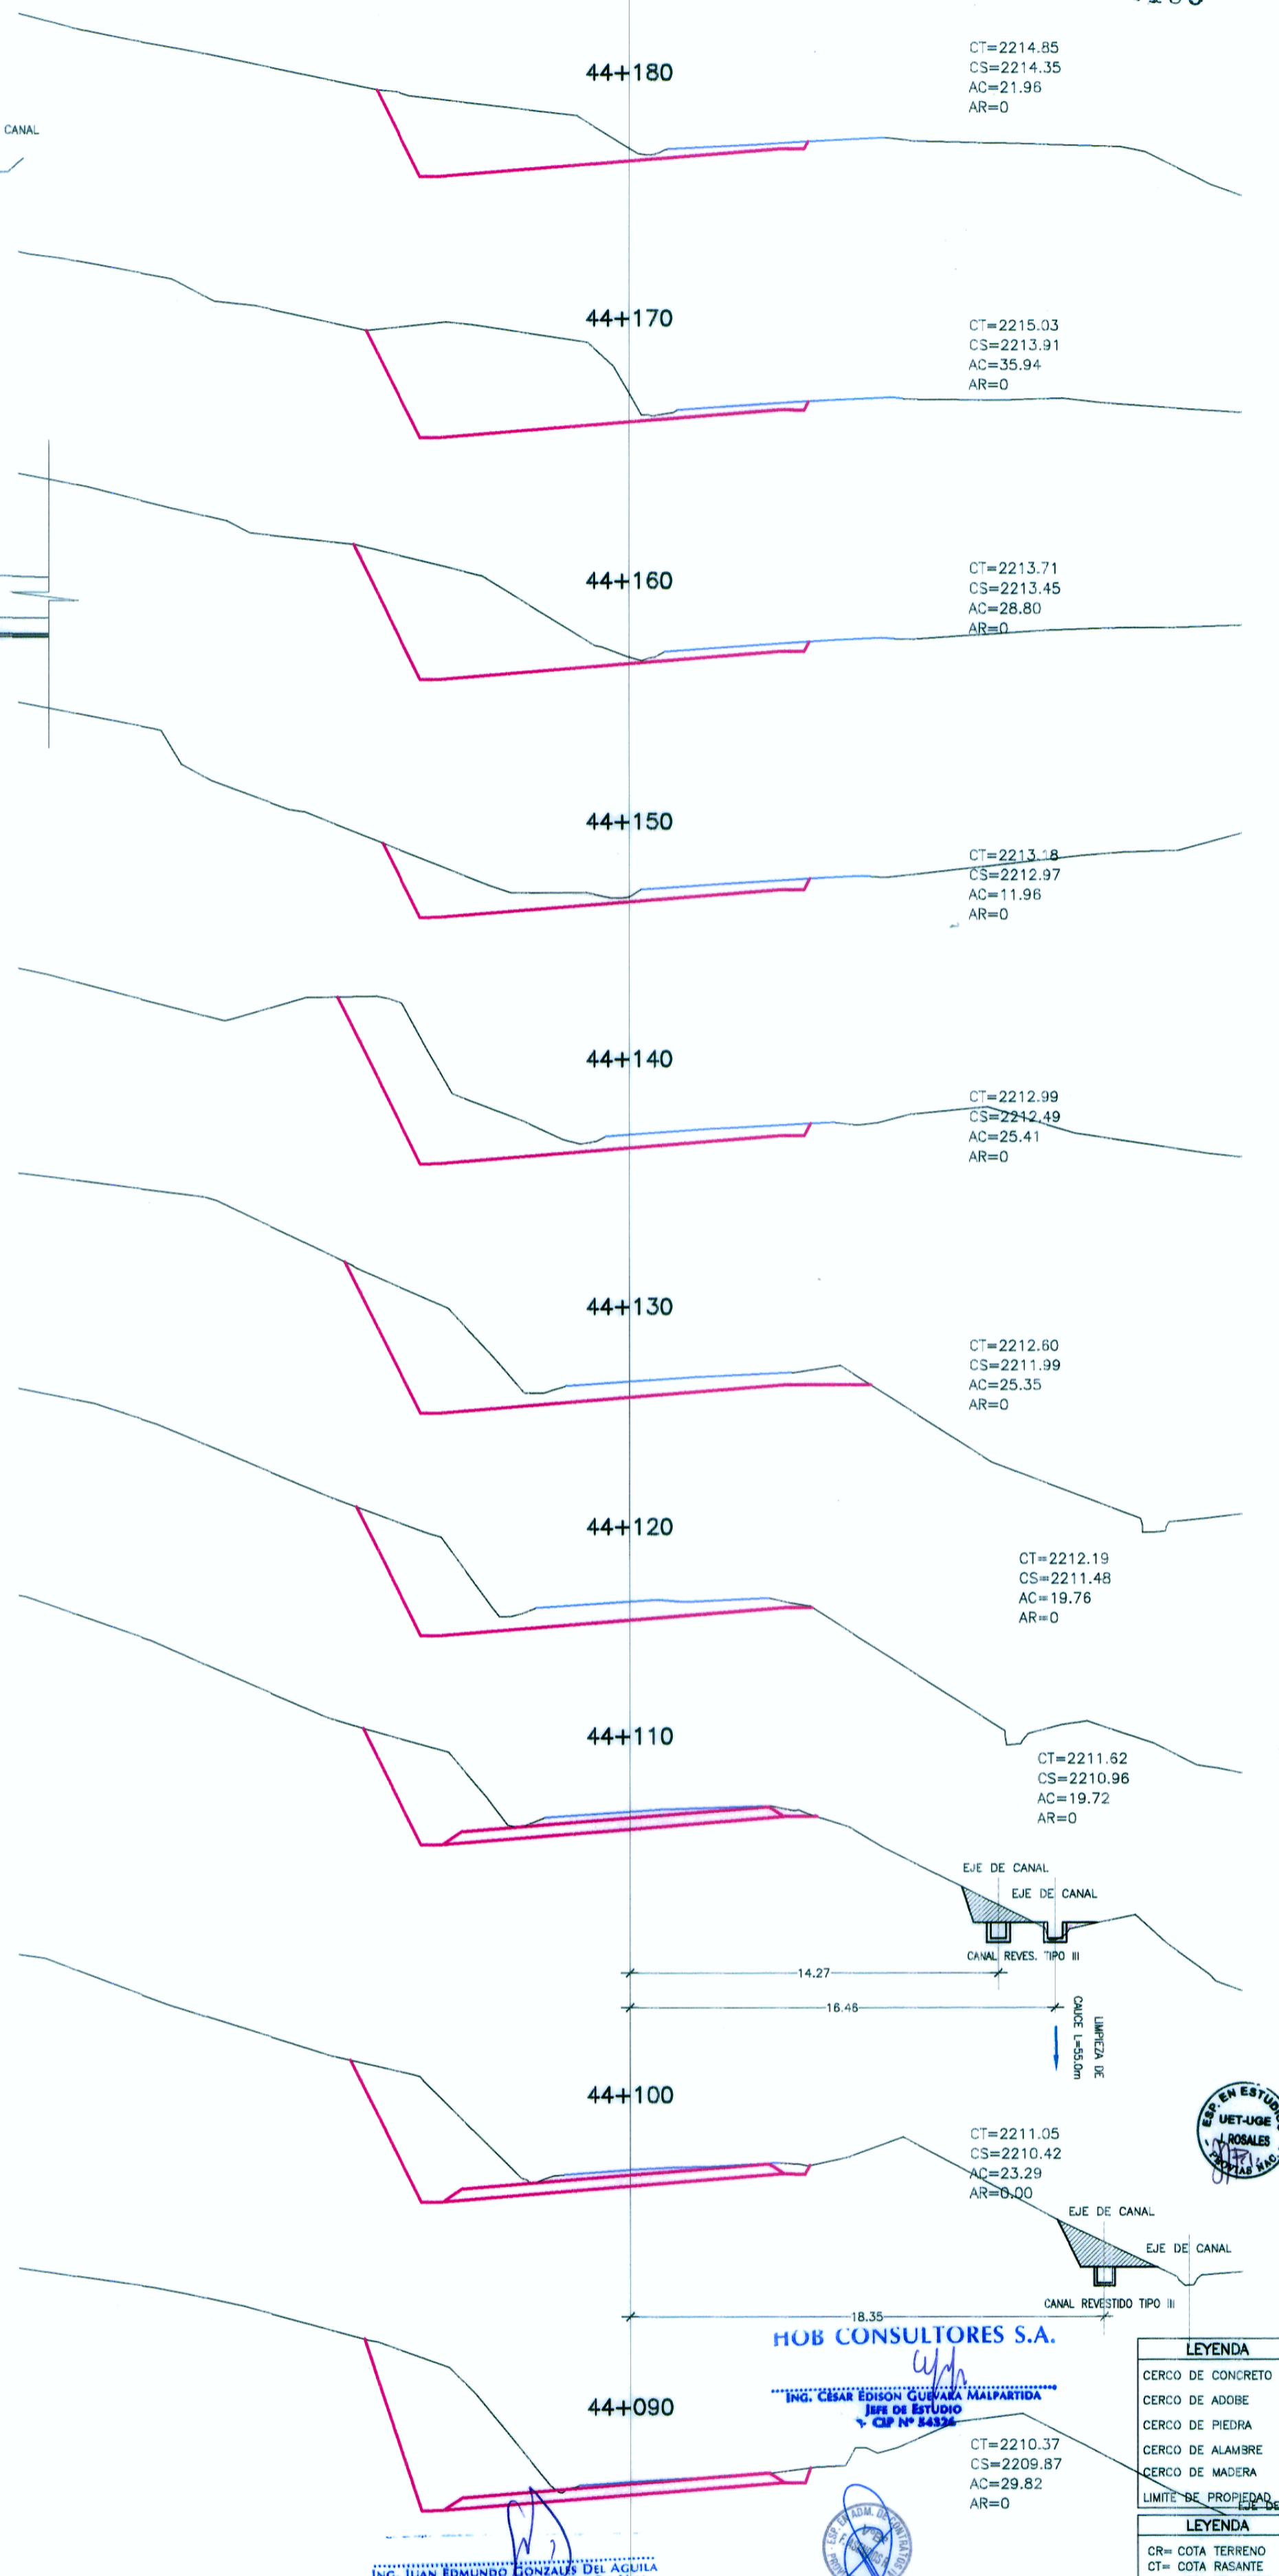


ALCANTARILLA TIPO TMC ϕ 36" PROYECTADA 43+890

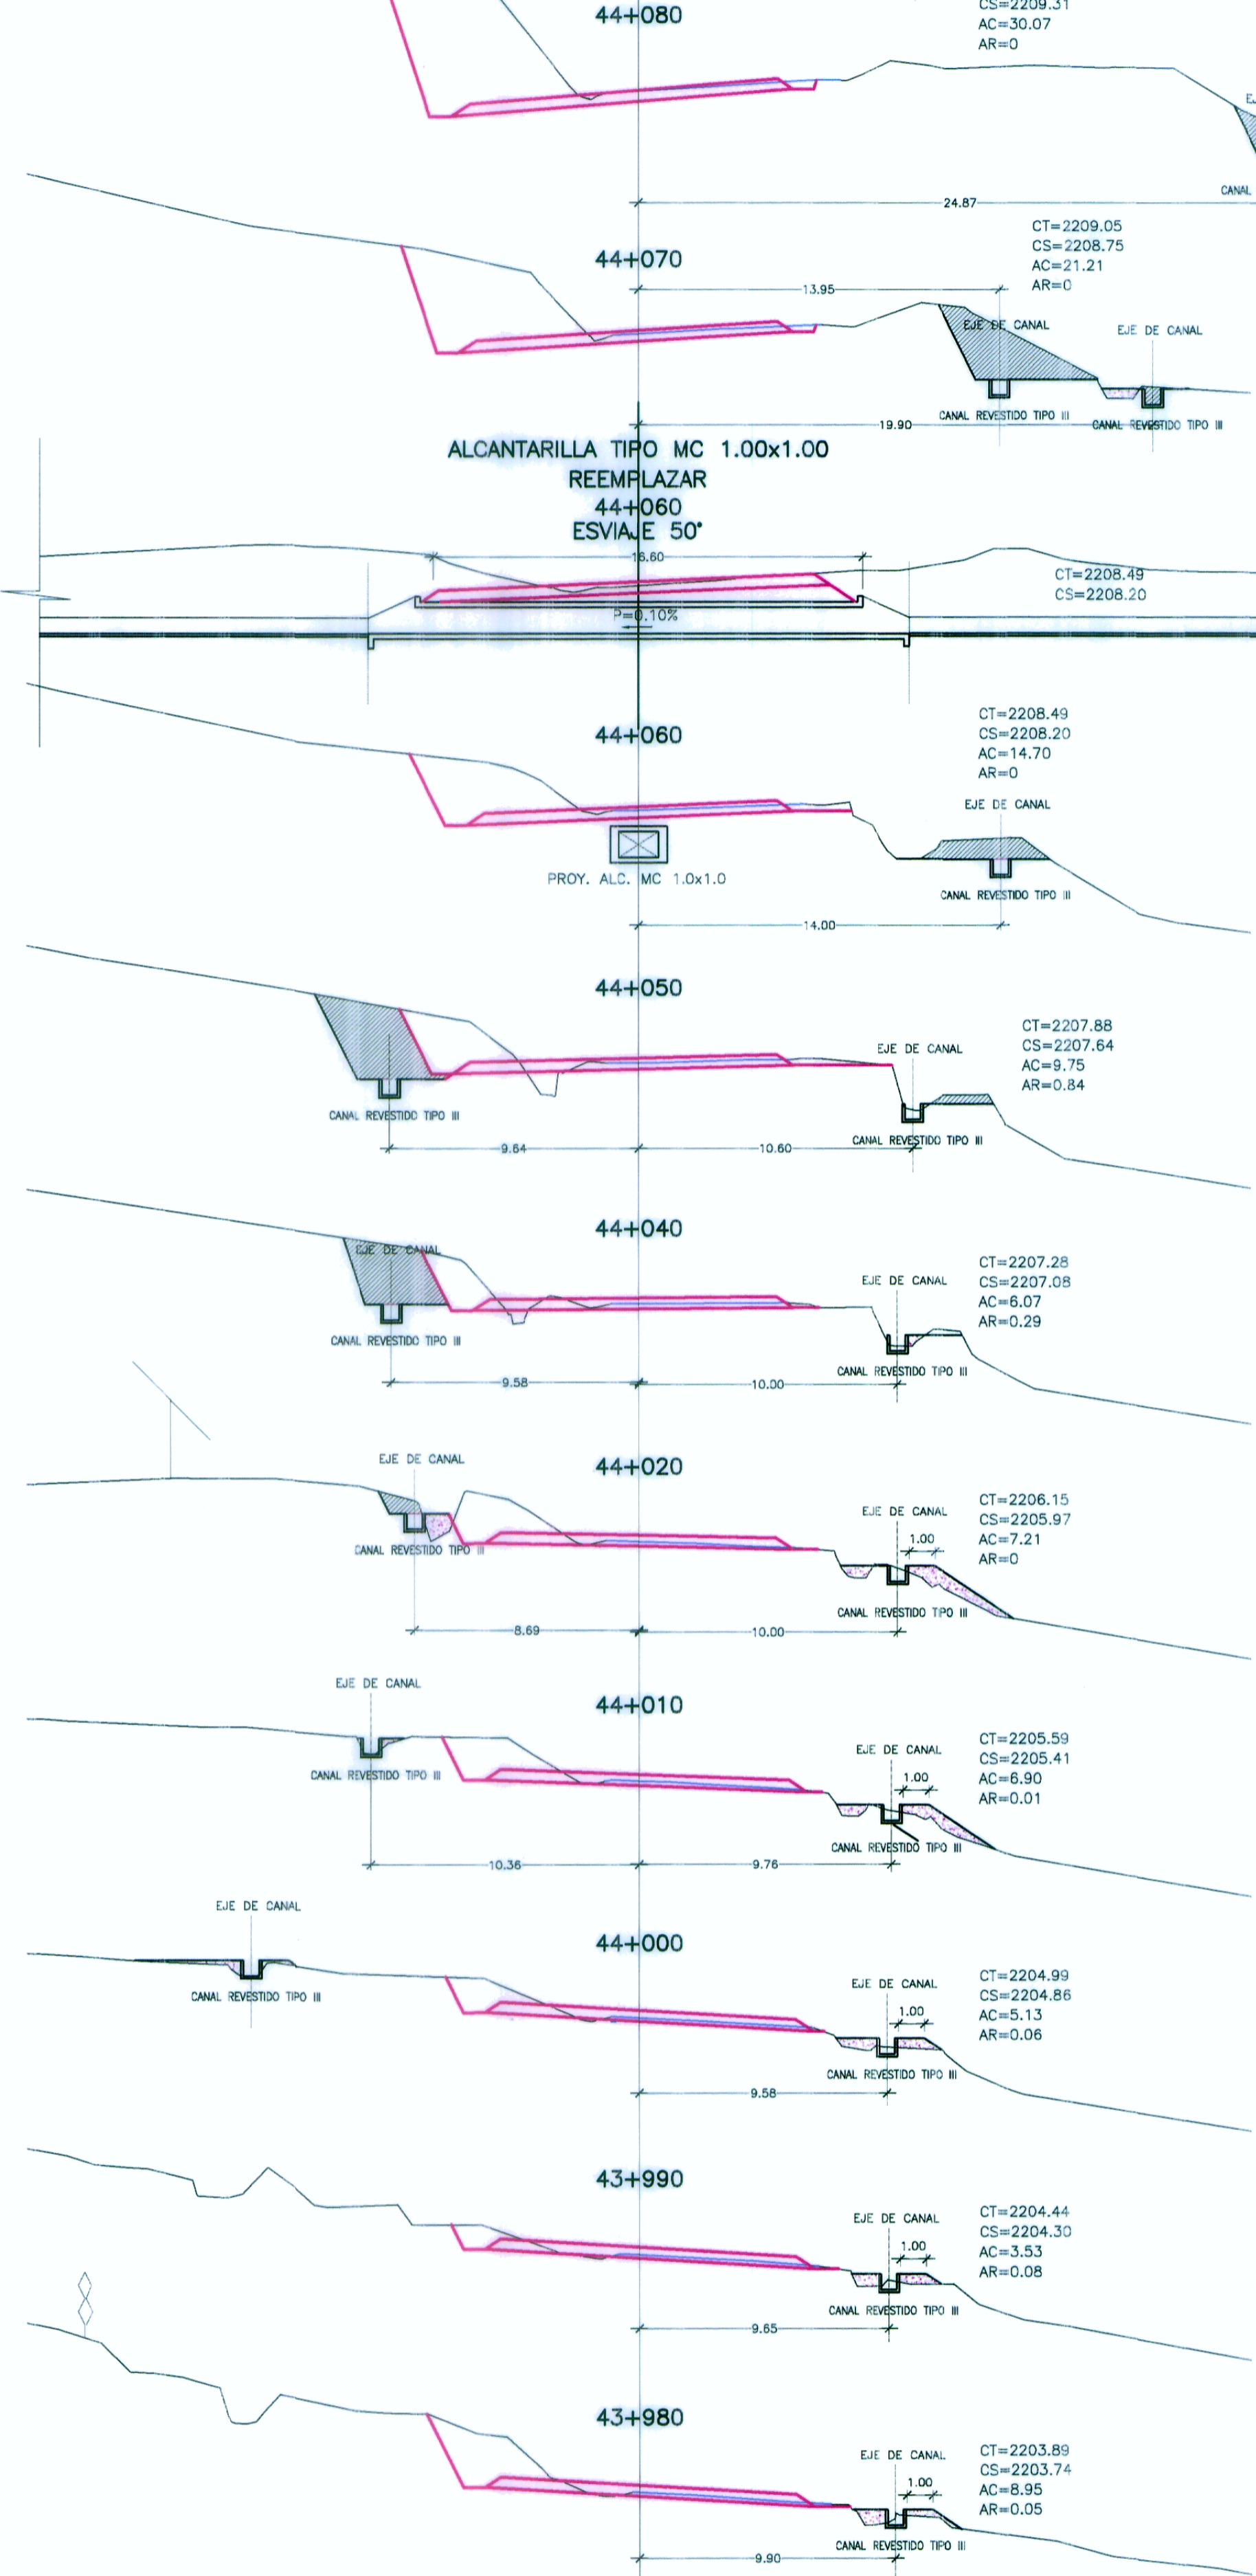

HOB CONSULTORES S.A.

ING. CESAR EDISON GUERRA MALPARTIDA
Jefe de Estudio

LEYENDA

- CERCO DE CONCRETO
- CERCO DE ADOS
- CERCO DE PIEDRA
- CERCO DE ALAMBRE
- CERCO DE MADERA
- LIMITE DE PROPIEDAD

LEYENDA

- CH= COTA TERRENO
- CT= COTA BASANTE
- AC= AREA DE CORTE
- AR= AREA DE RELLENO
- SL= RY

PERU Ministerio de Transportes y Comunicaciones Provias Nacional

HOB CONSULTORES S.A. Calle Abujada Blanca N° 102 - Lima 33 - Peru

Jefe Estudio: ING. CESAR GUEVARA M. Especialista: ING. JUAN GONZALEZ DEL AGUILA

Proceso y Ploteo: M.CHAFLOQUE

REVISIONES

N°	FECHA	DESCRIPCION

ESTUDIO DEFINITIVO PARA EL MEJORAMIENTO DE LA CARRETERA: SAN MARCOS-CAJABAMBA-SAUSACOCCHA TRAMO: SAN MARCOS-CAJABAMBA CONTRATO N° 008-2011-MTC/20

SECCIONES TRANSVERSALES KM 43+870 - KM 44+180

FECHA: MAYO 2012 ESCALA FORMATO A1: 1/200 ESCALA FORMATO A3: 1/400 008-11-SE-110