




SECCION 4-4
10+420-10+630

SECCION 5-5
10+630-10+715

CENTRO DE SALUD

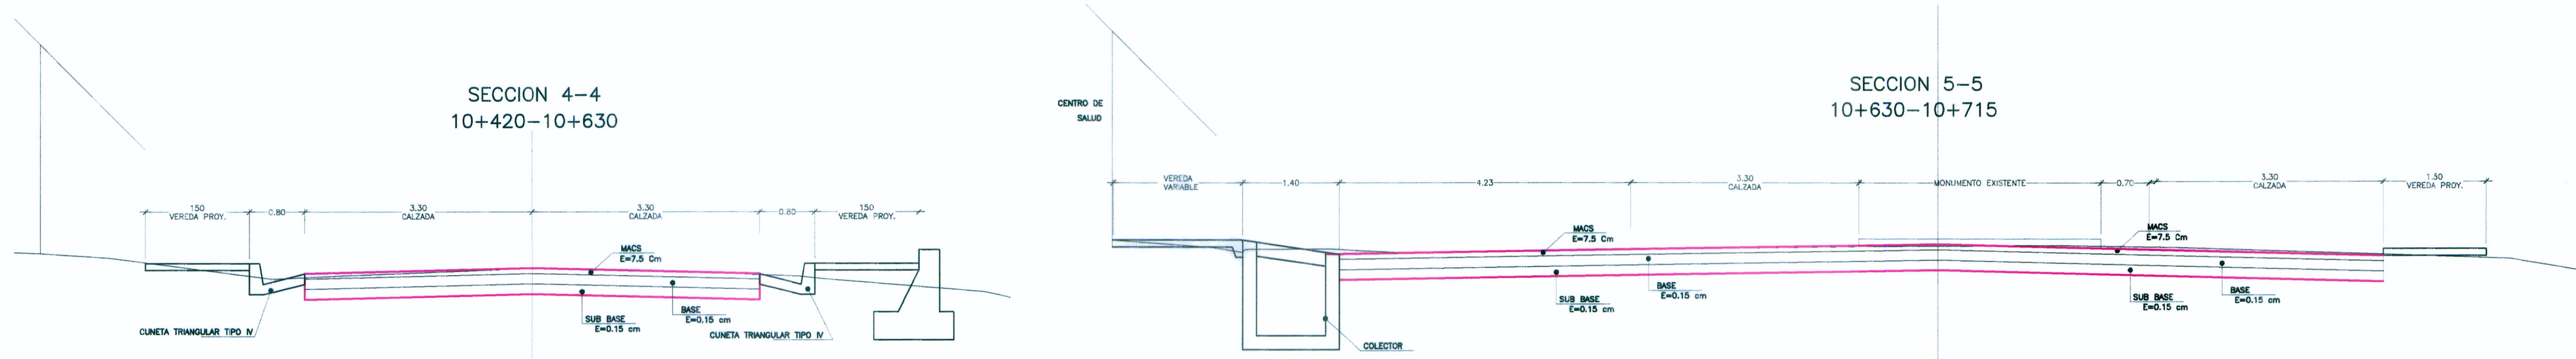


SECCION 6-6
10+715-10+800

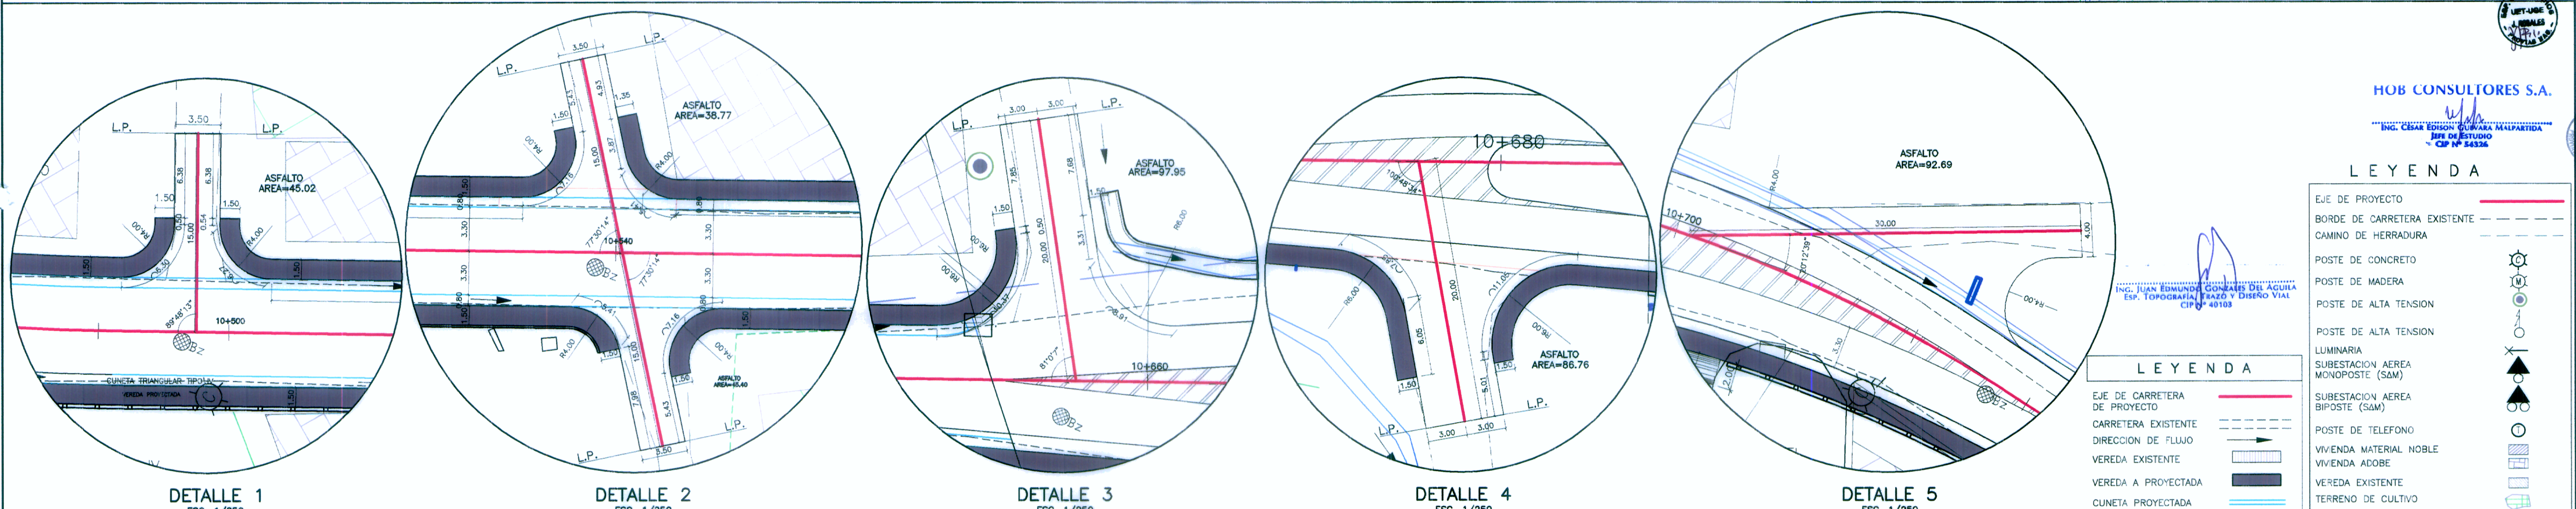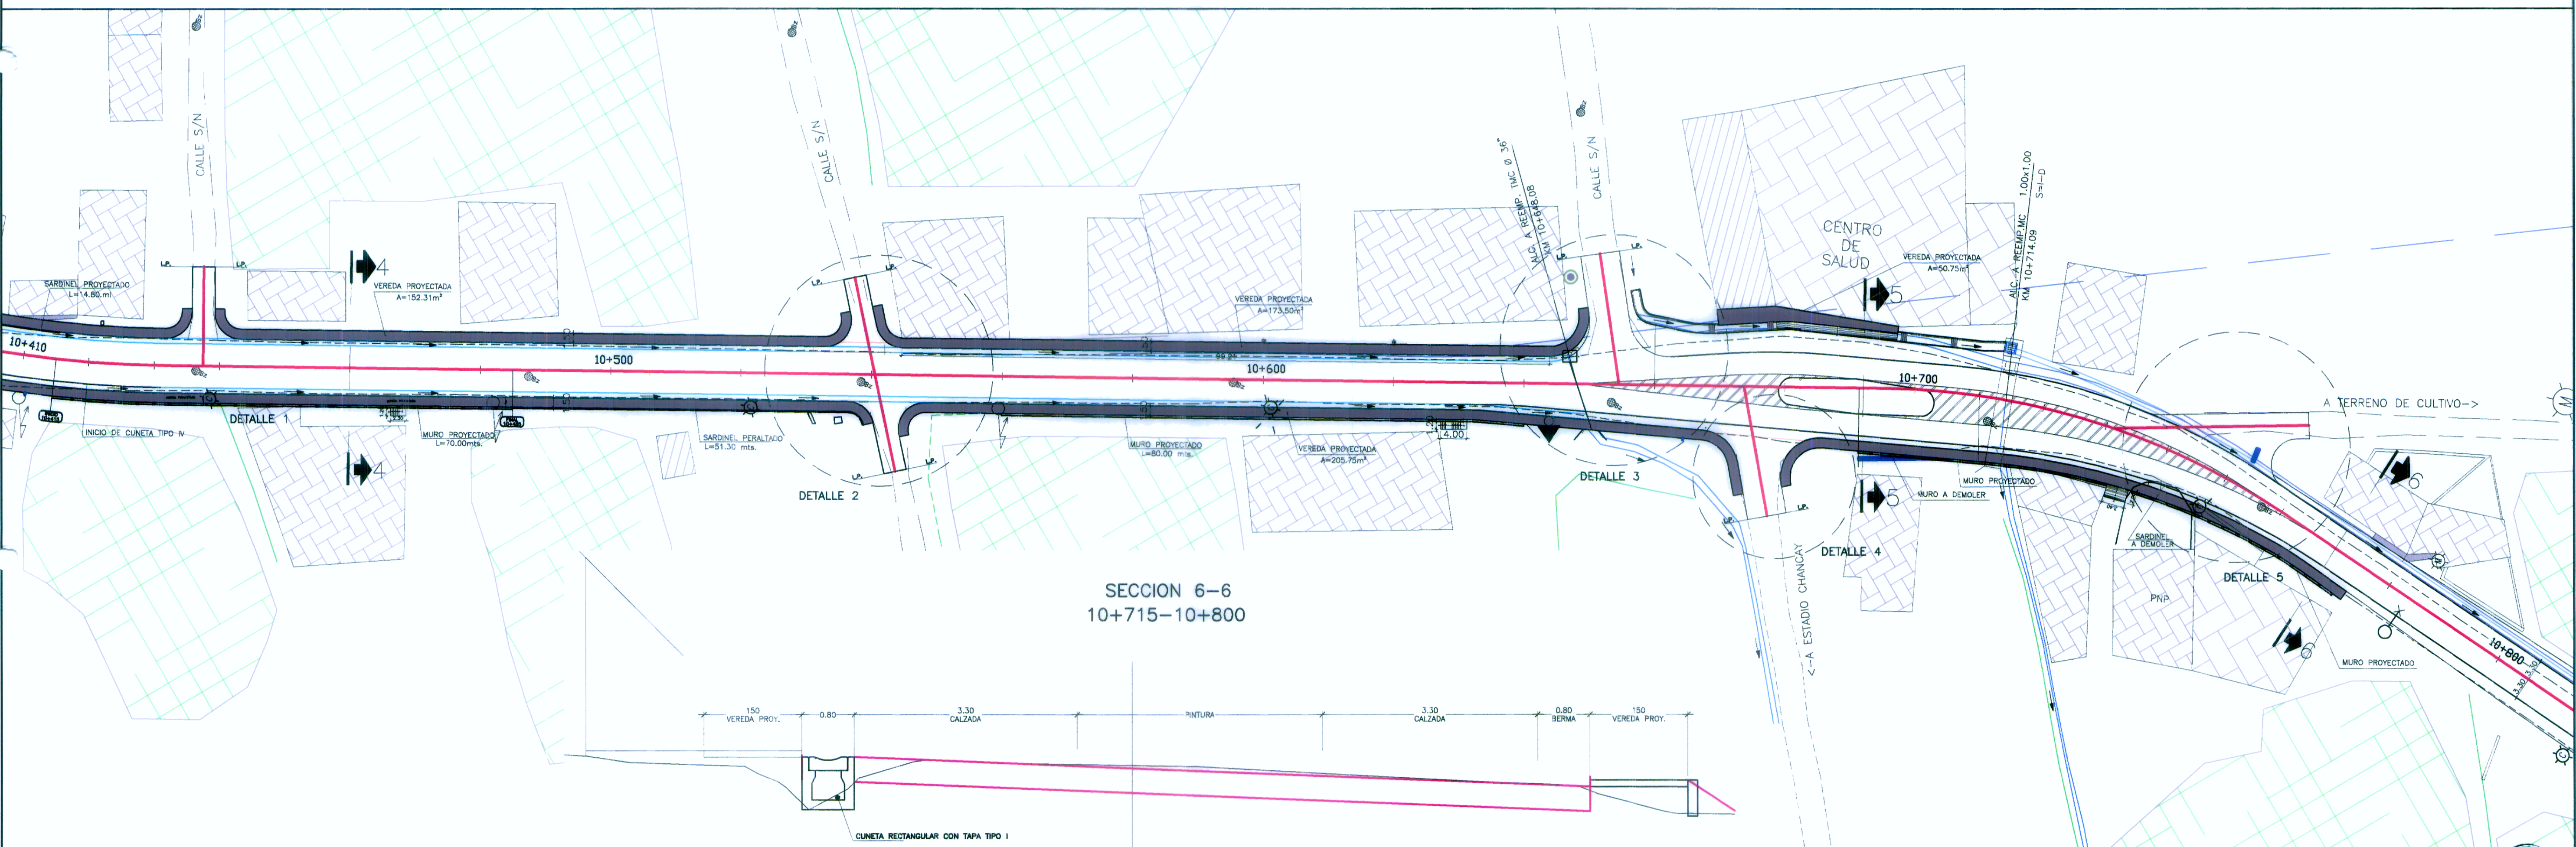

HOB CONSULTORES S.A.

LEYENDA

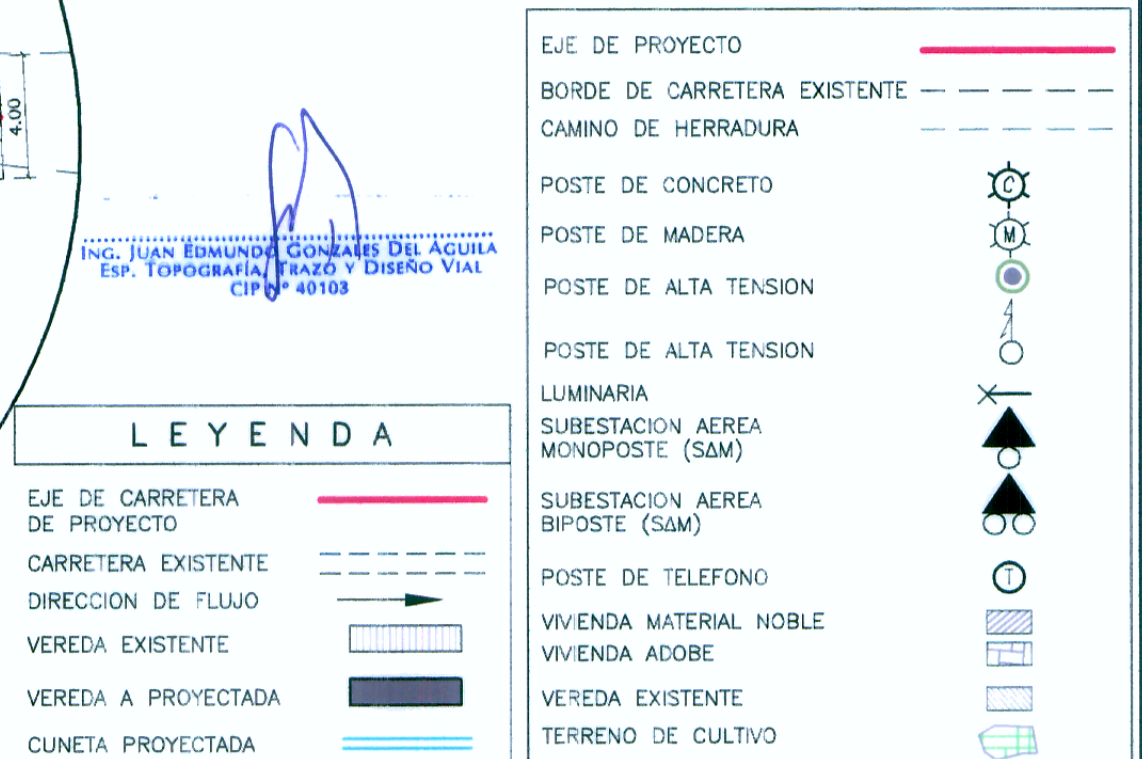

Ministerio de Transportes y Comunicaciones
 Perú
 Provias Nacional

HOB CONSULTORES S.A.
 CALLE AJIAGA BLANCA N° 102 - LIMA 33 - PERU
 TELEFONO 715-8111 FAX: 715-8324
 Email: hob@hobperu.com

Jefe Estudio: ING. CESAR GUEVARA M.
 Especialista: ING. JUAN GONZALEZ DE AGUIA
 Revisor:
 Proceso y Ploteo: M.CHAFLOQUE

REVISIONES	
N°	FECHA

ESTUDIO DEFINITIVO PARA EL MEJORAMIENTO DE LA CARRETERA: SAN MARCOS-CAJABAMBA-SAUSACOCCHA
 TRAMO: SAN MARCOS-CAJABAMBA
 CONTRATO N° 008-2011-MTC/20

DISEÑO GEOMETRICO
ZONA URBANA DISTRITO CHANCAY
 FECHA: MAYO 2012
 ESCALA FORMATO A1: 1/500 ESCALA FORMATO A3: 1/1000
008-11-ZU-02