


SEÑALIZACION INTERSECCIÓN CAPP LOS CEDROS
Km. 1+333.98 LI
PLANTA
Esc. 1/200

3320

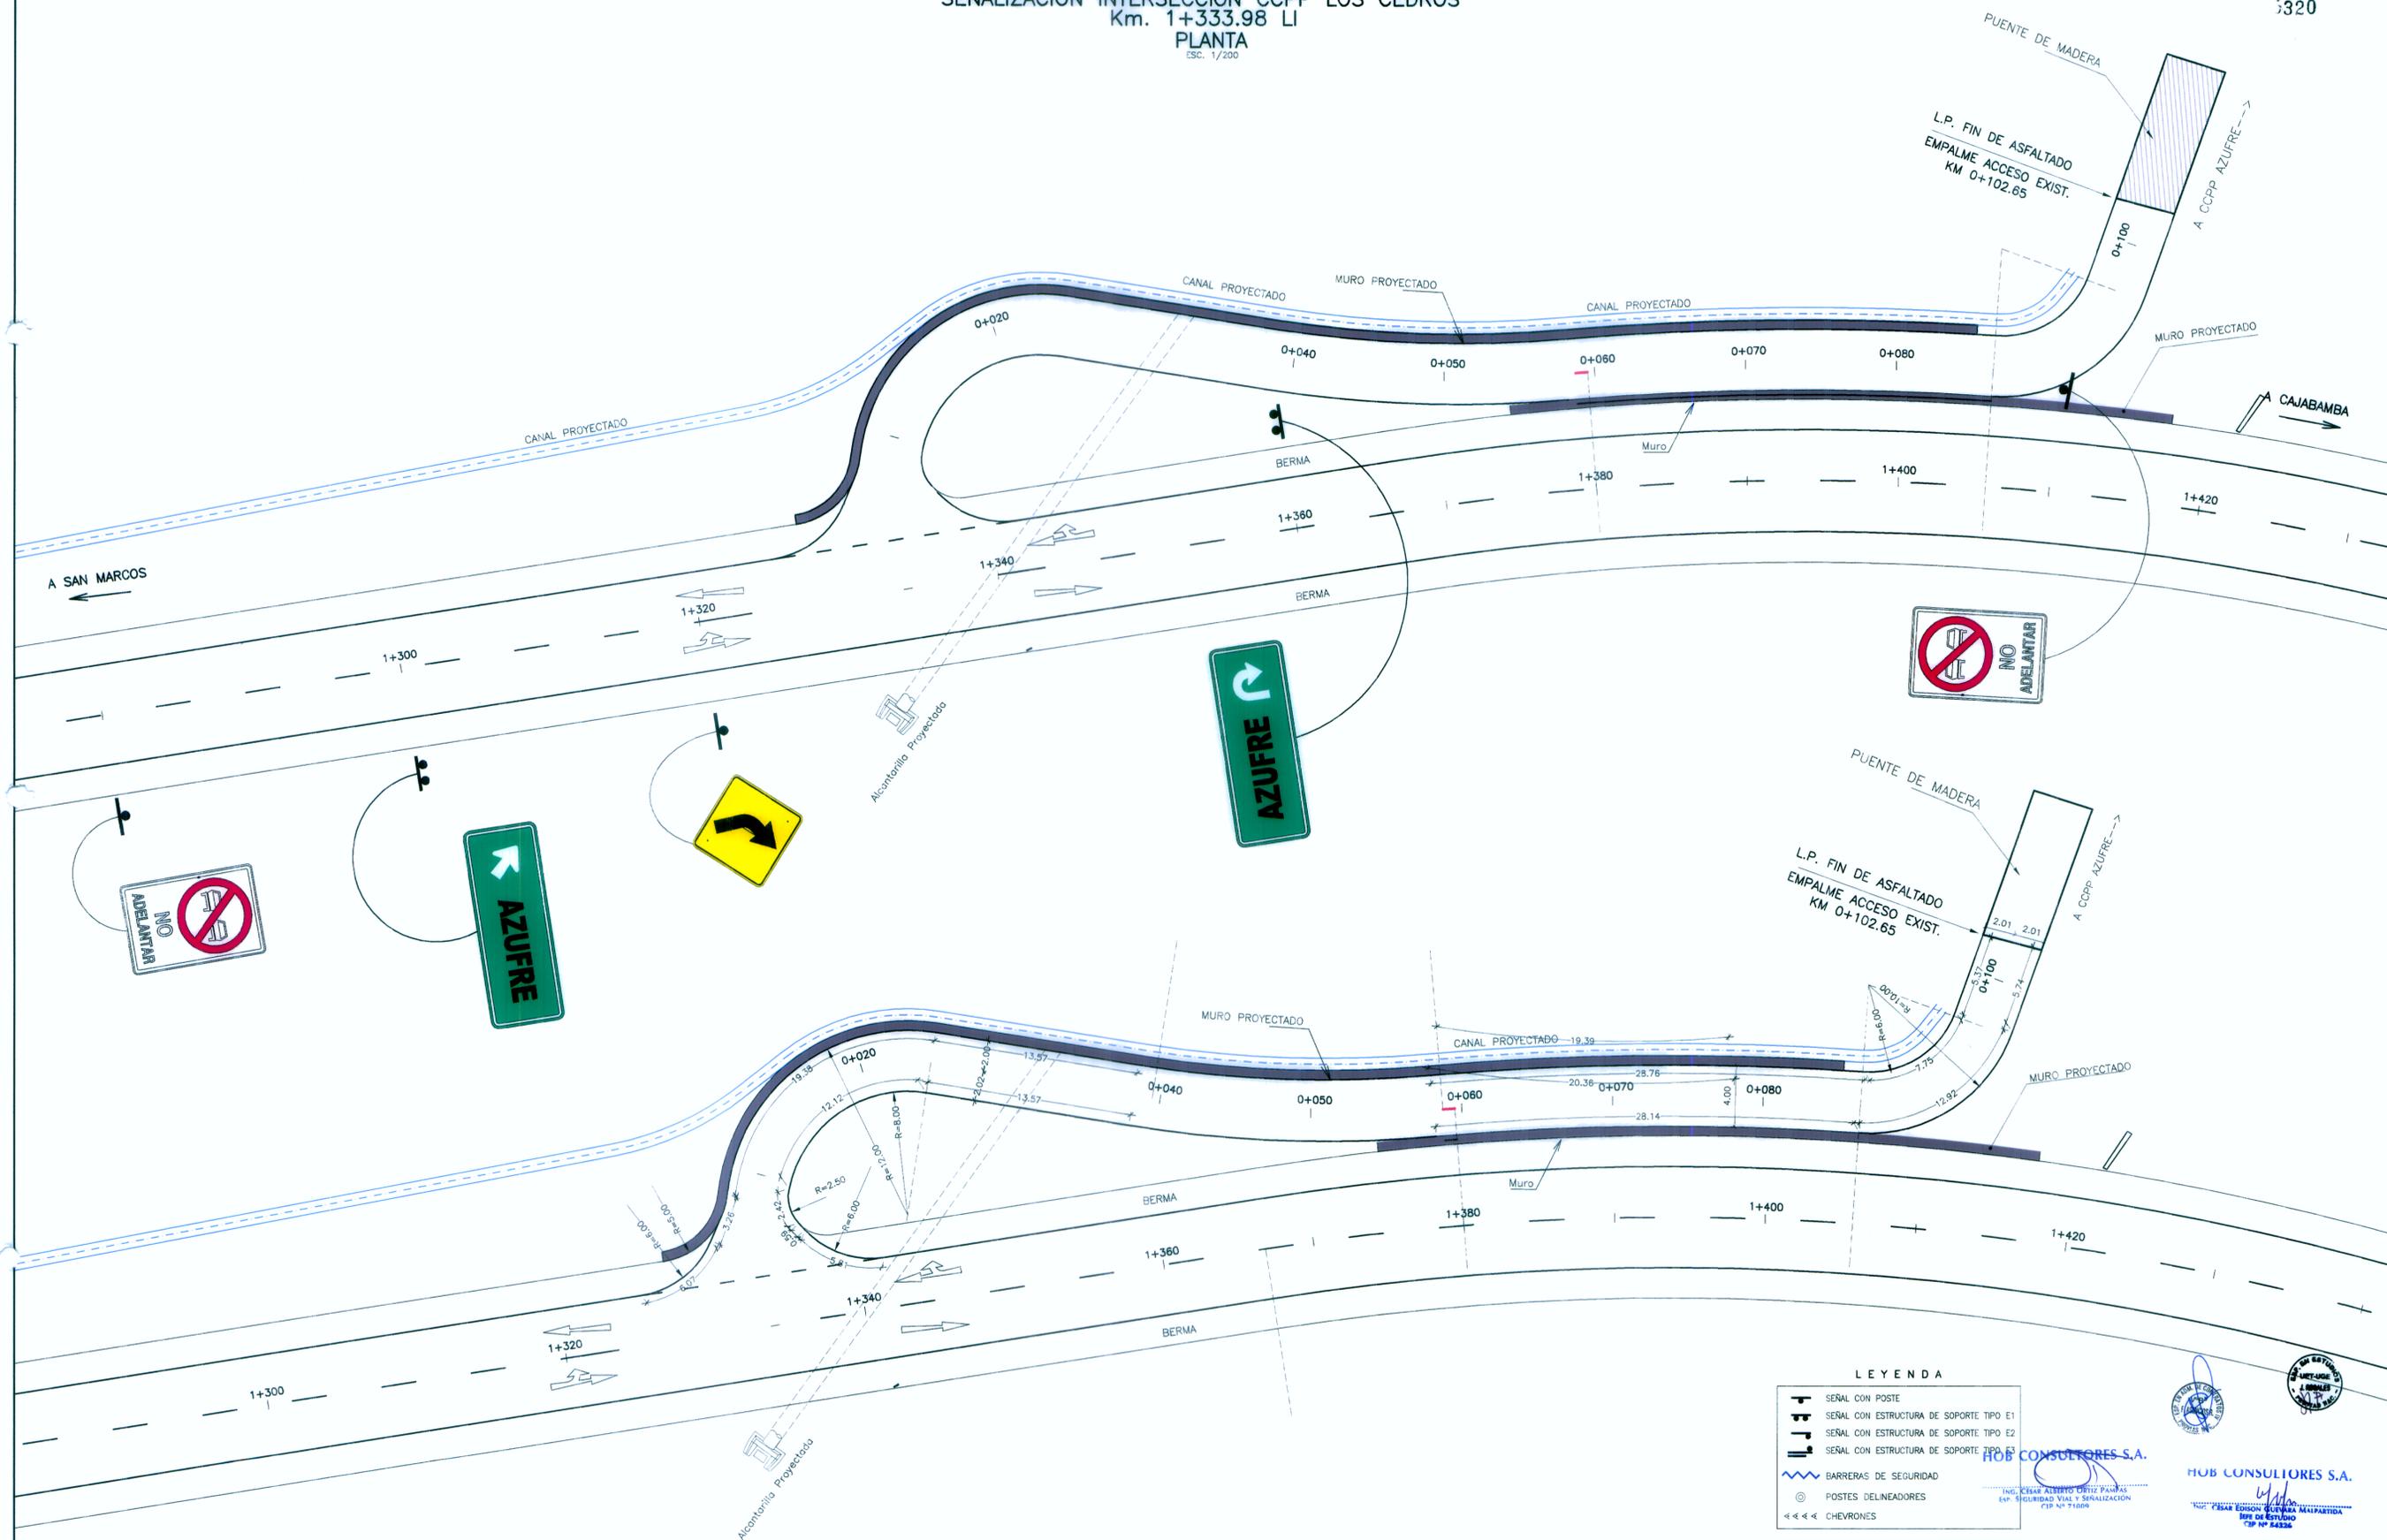

- LEYENDA**
- SEÑAL CON POSTE
 - SEÑAL CON ESTRUCTURA DE SOPORTE TIPO E1
 - SEÑAL CON ESTRUCTURA DE SOPORTE TIPO E2
 - SEÑAL CON ESTRUCTURA DE SOPORTE TIPO E3
 - BARRERAS DE SEGURIDAD
 - POSTES DELINEADORES
 - CHEVRONES

HOB CONSULTORES S.A.

HOB CONSULTORES S.A.

Ministerio de Transportes y Comunicaciones
 PERÚ
 Provias Nacional

HOB CONSULTORES S.A.
 CALLE AGUADA BLANCA N° 102 - LMA 33 - PERÚ
 TELEFONO 715-8111 FAX: 715-8324
 Email: hob@hobperu.com

Jefe Estudio: **ING. CESAR GUEVARA M.**
 Especialista: **ING. JUAN GONZALEZ DEL AGUILA**
 Revisión:
 Proceso y Ploteo: **M. CHAFLOQUE**

REVISIONES		
N°	FECHA	DESCRIPCION

ESTUDIO DEFINITIVO PARA EL MEJORAMIENTO DE LA CARRETERA: SAN MARCOS-CAJABAMBA-SAUSACOCHA
TRAMO: SAN MARCOS-CAJABAMBA
 CONTRATO N° 008-2011-MTC/20

SEÑALIZACION INTERSECCIÓN CENTRO POBLADO LOS CEDROS
 008-11-SN-40
 FECHA: **MAYO 2012**
 ESCALA: FORMATO A1: INDICADA ESCALA: FORMATO A3: INDICADA