
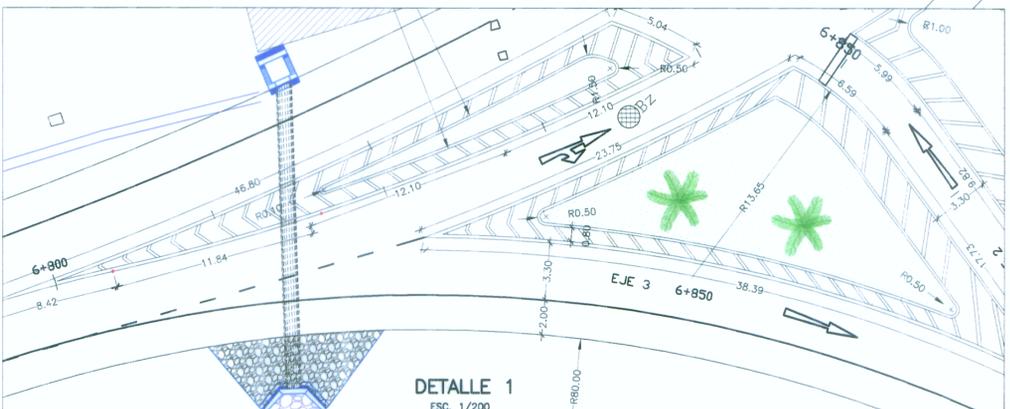
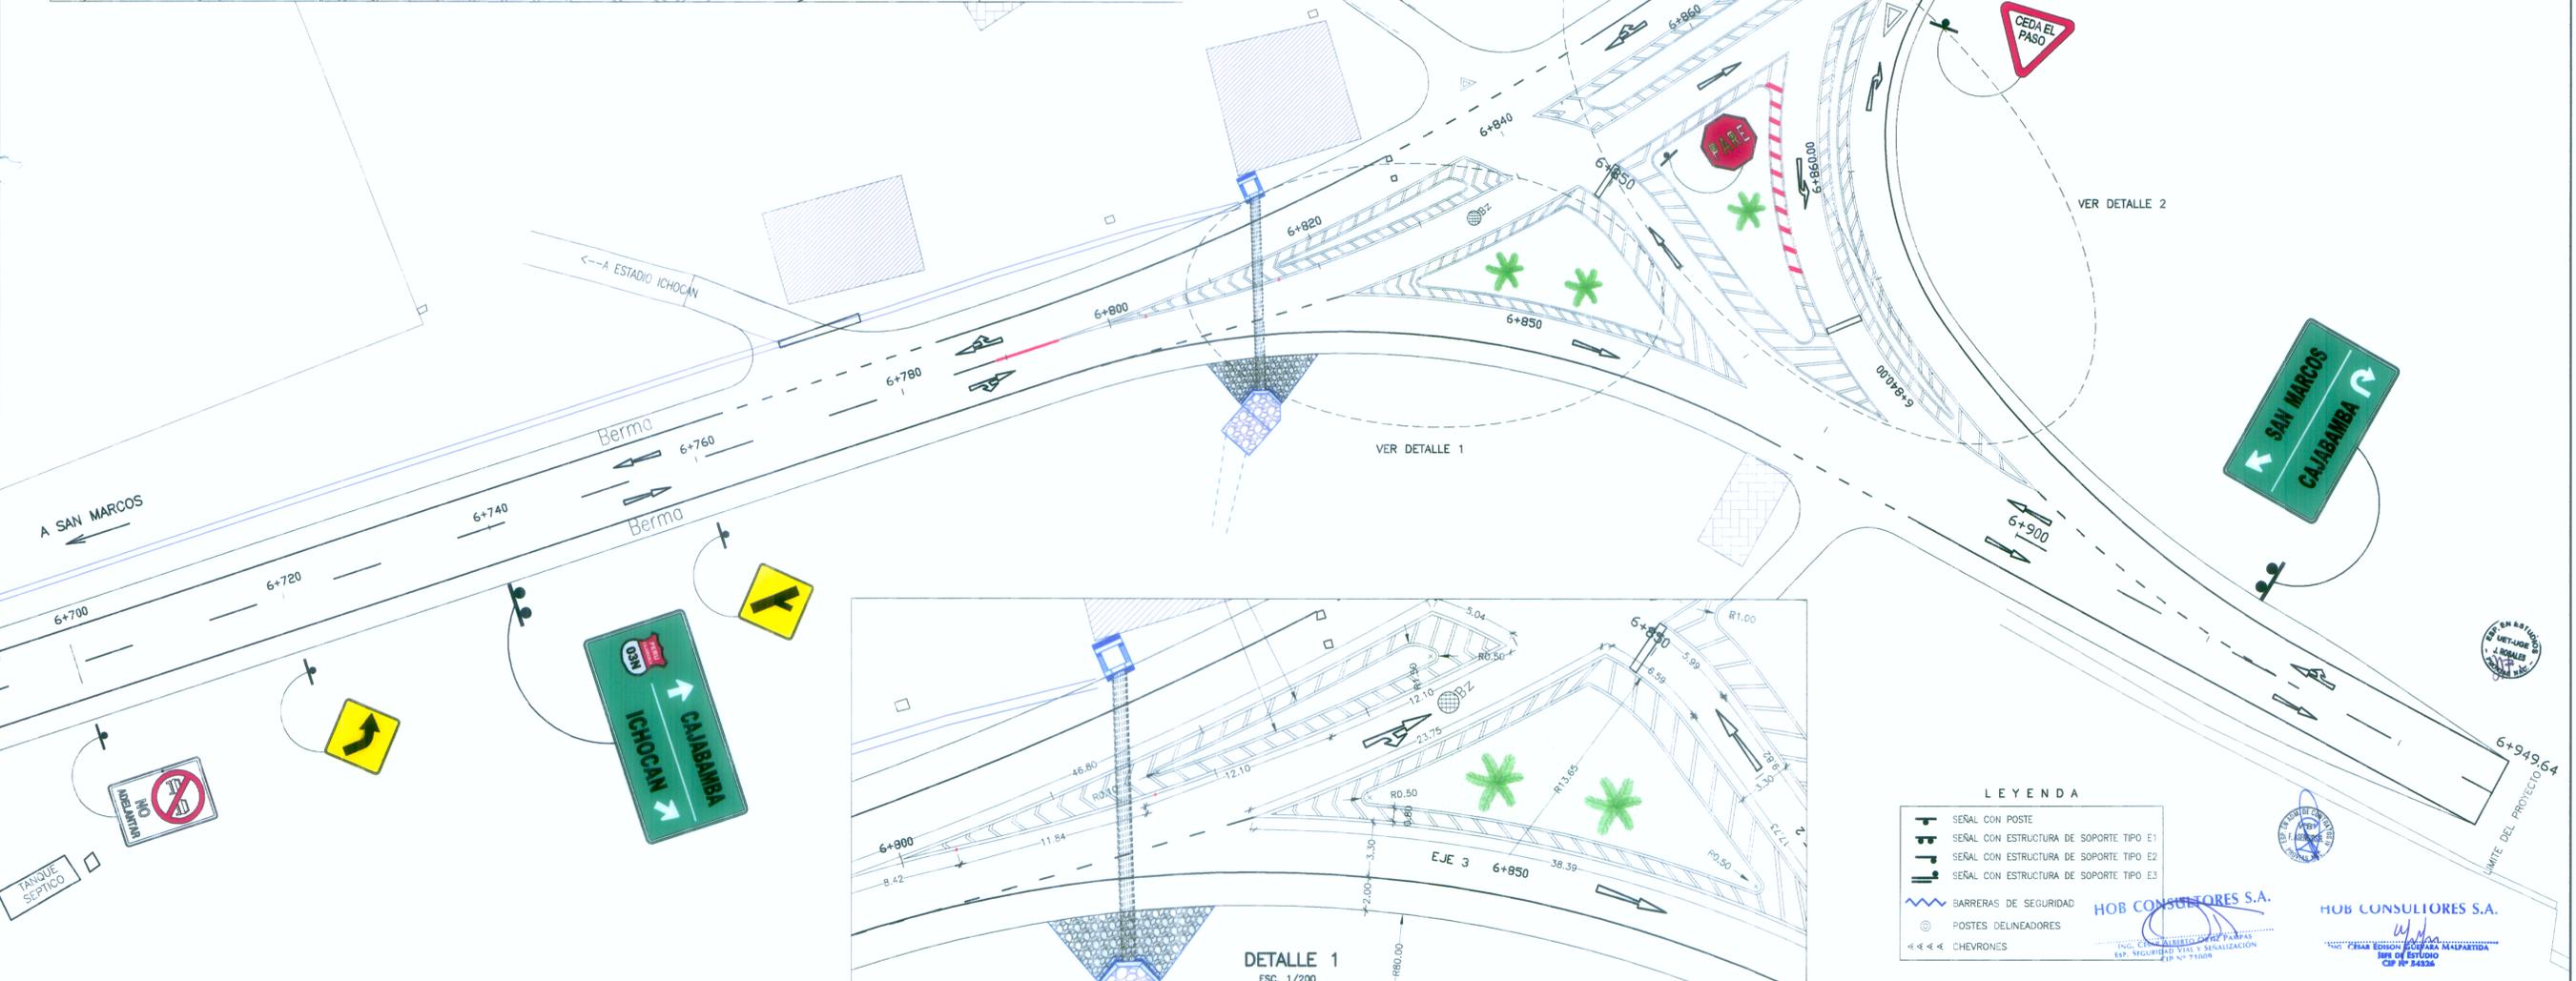


SEÑALIZACION INTERSECCION DISTRITO ICHOCAN
Km. 6+840 LD
PLANTA
ESC 1/300

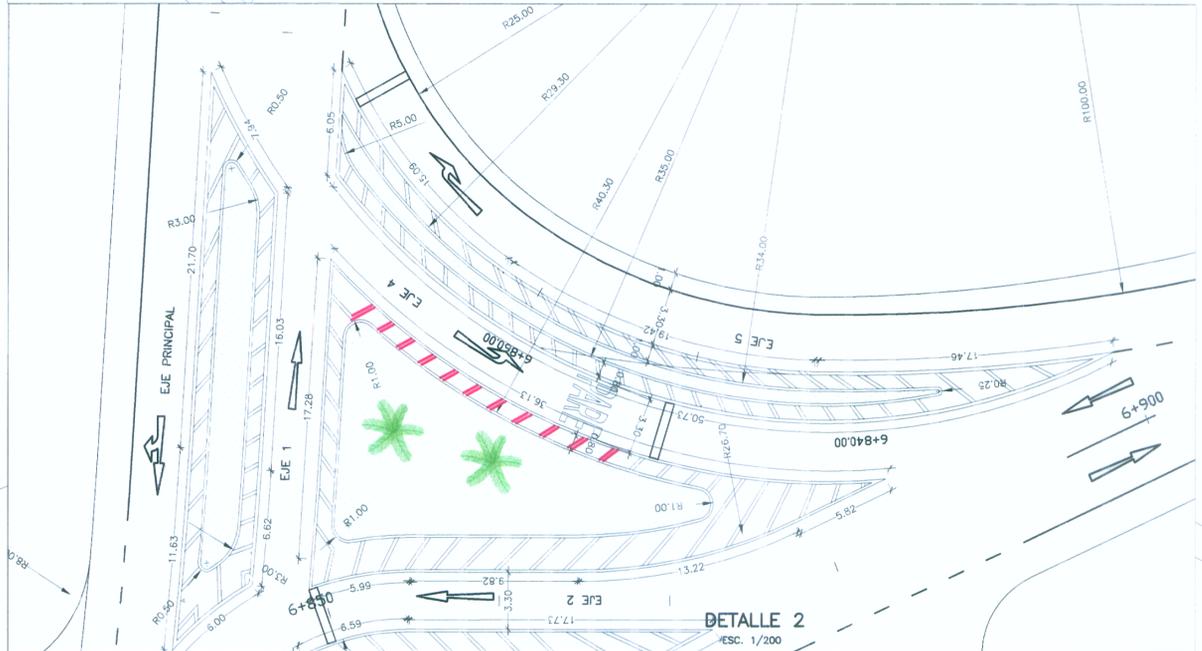

- LEYENDA
- SEÑAL CON POSTE
 - SEÑAL CON ESTRUCTURA DE SOPORTE TIPO E1
 - SEÑAL CON ESTRUCTURA DE SOPORTE TIPO E2
 - SEÑAL CON ESTRUCTURA DE SOPORTE TIPO E3
 - BARRERAS DE SEGURIDAD
 - POSTES DELINEADORES
 - CHEVRONES

HOB CONSULTORES S.A.
ING. CESAR GUEVARA M. PARA
ING. JUAN GONZALEZ DEL AGUILA
ESP. SEGURIDAD VIAL Y SEÑALIZACION
CIP N° 24324

REVISIONES		
N°	FECHA	DESCRIPCION