


SEÑALIZACION INTERSECCIÓN DISTRITO ICHOCAN
Km. 8+590 LD
PLANTA
ESC 1/300

322

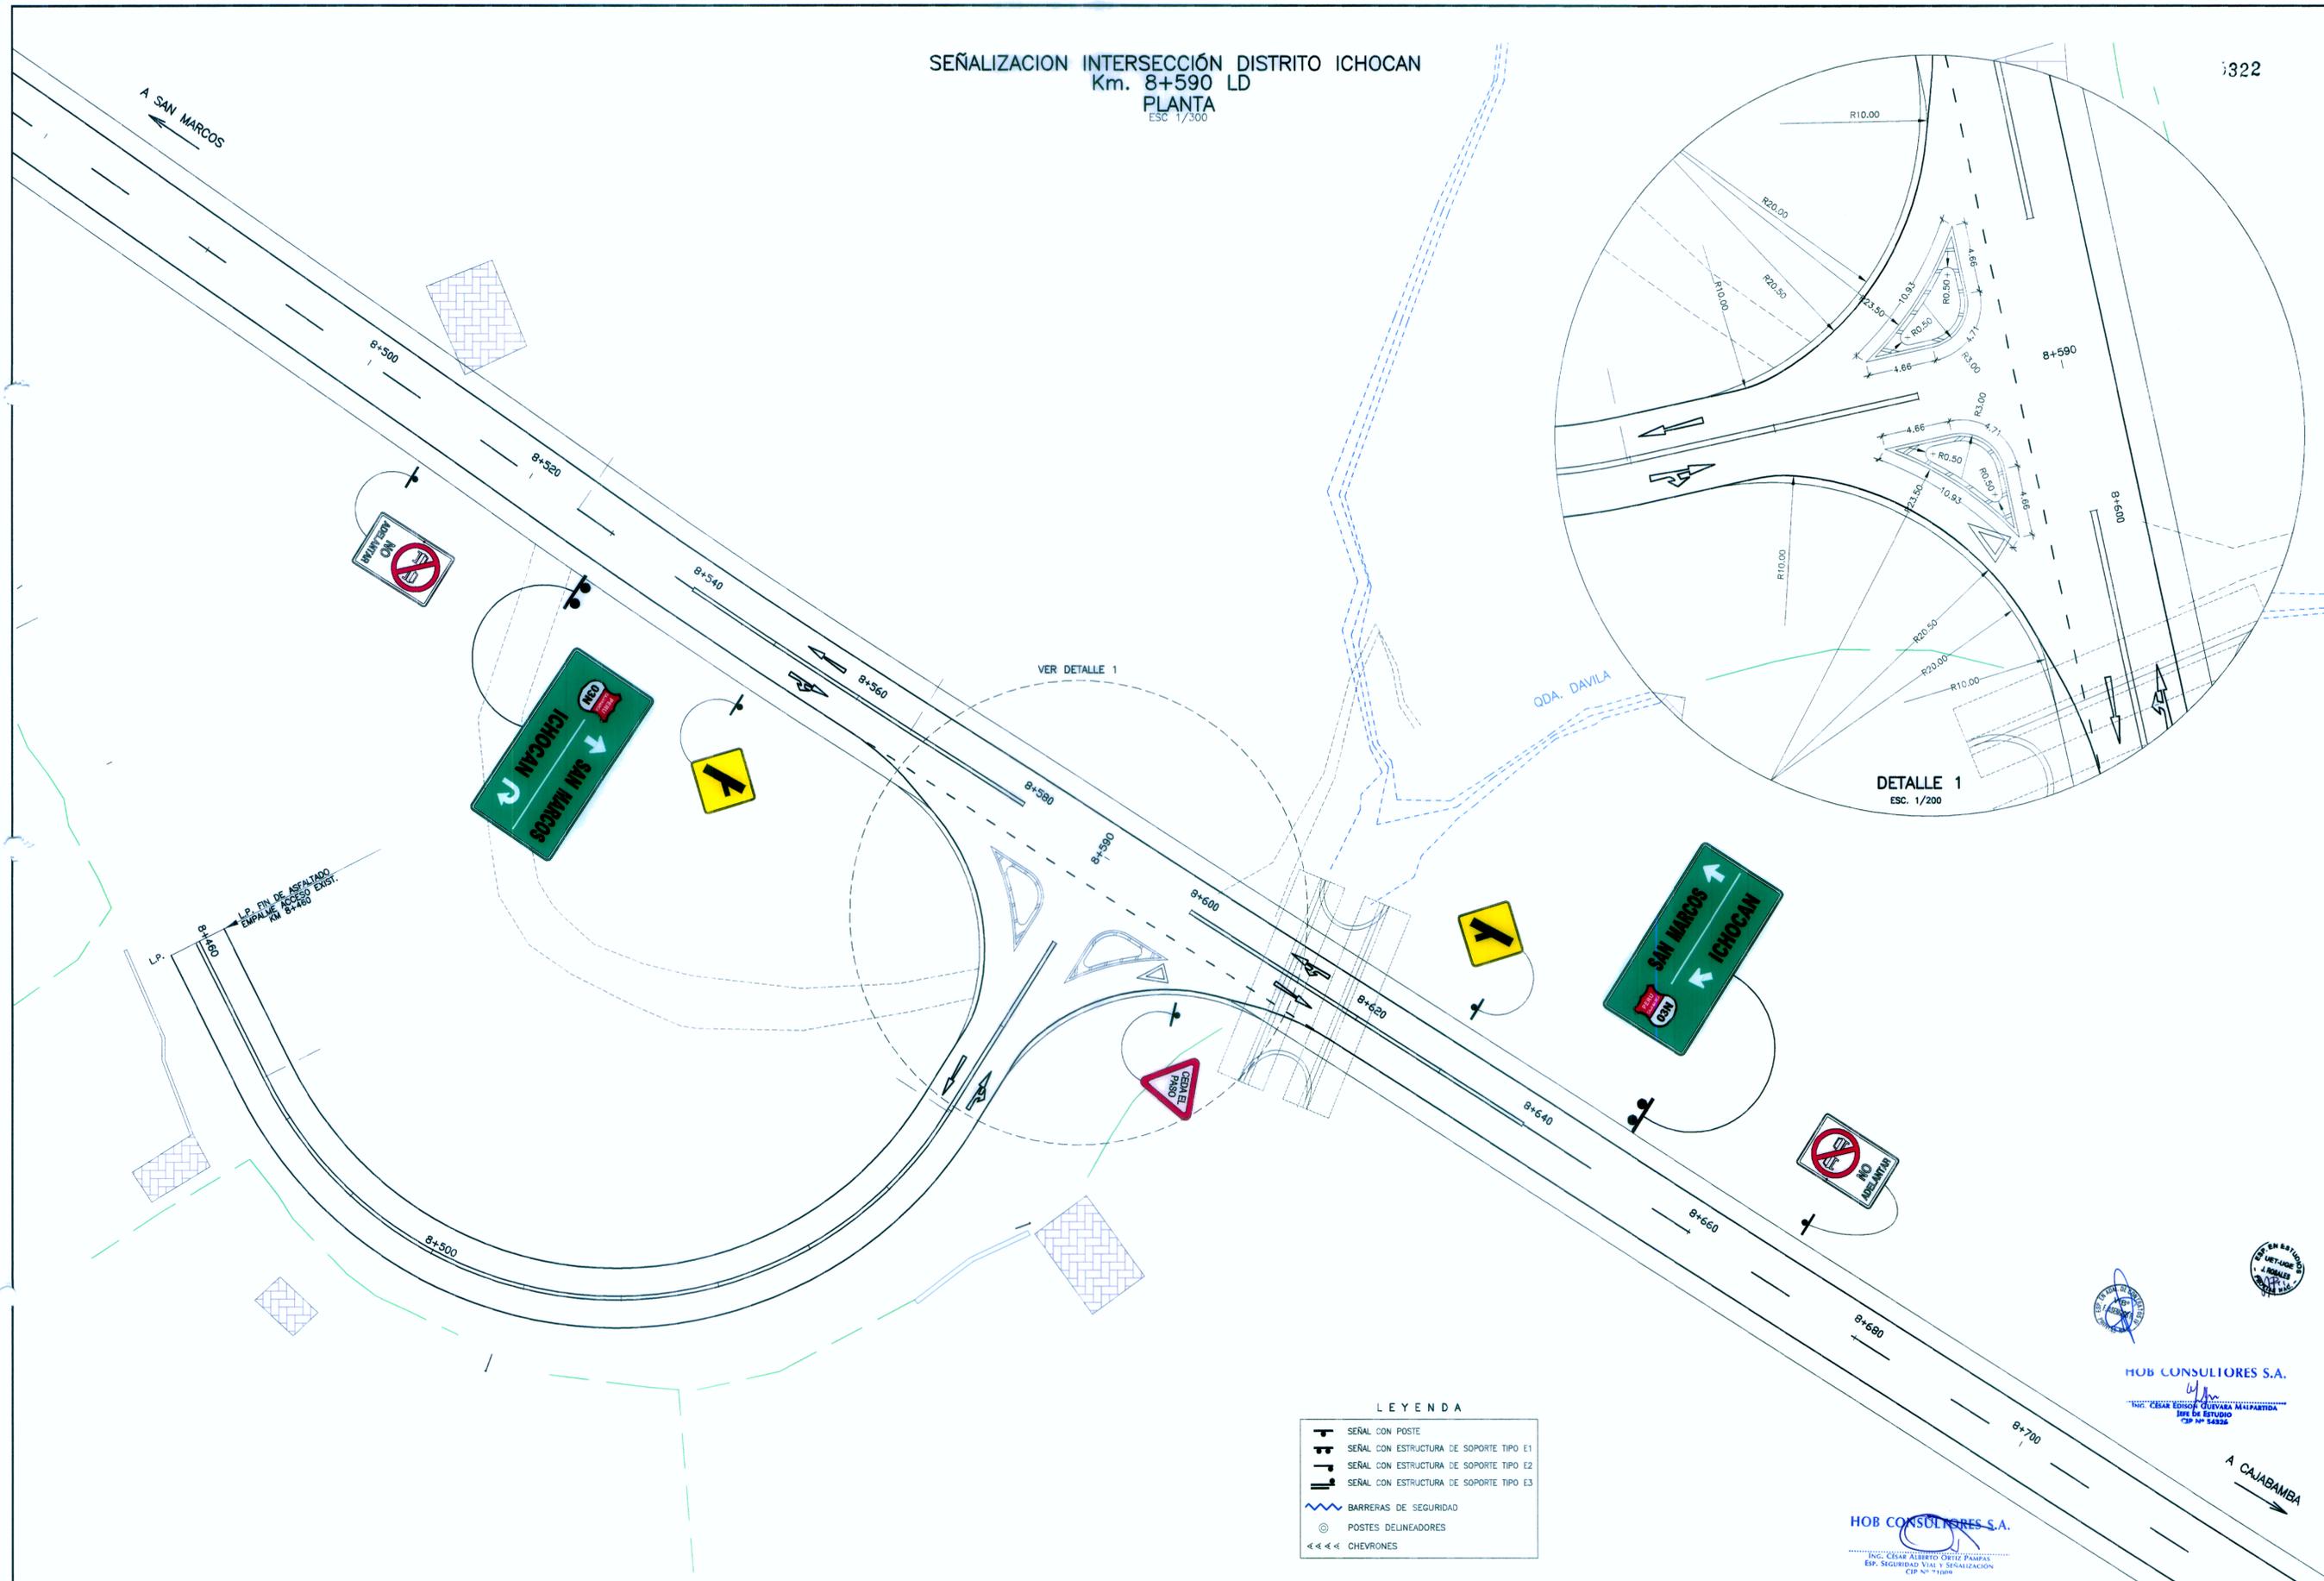

LEYENDA

- SEÑAL CON POSTE
- SEÑAL CON ESTRUCTURA DE SOPORTE TIPO E1
- SEÑAL CON ESTRUCTURA DE SOPORTE TIPO E2
- SEÑAL CON ESTRUCTURA DE SOPORTE TIPO E3
- BARRERAS DE SEGURIDAD
- POSTES DELINEADORES
- CHEVRONES

HOB CONSULTORES S.A.

ING. CESAR ALBERTO ORTIZ PAMPAS
ESP. SEGURIDAD VIAL Y SEÑALIZACION
CIP N° 84526

HOB CONSULTORES S.A.

ING. CESAR ALBERTO ORTIZ PAMPAS
ESP. SEGURIDAD VIAL Y SEÑALIZACION
CIP N° 84526

REVISIONES

N°	FECHA	DESCRIPCION

ESTUDIO DEFINITIVO PARA EL
MEJORAMIENTO DE LA
CARRETERA: SAN MARCOS-CAJABAMBA-SAUSACOCHA
TRAMO: SAN MARCOS-CAJABAMBA
CONTRATO N° 008-2011-MTC/20

SEÑALIZACION
INTERSECCIÓN CENTRO POBLADO ICHOCAN

FECHA: MAYO 2012
ESCALA FORMATO A1: INDICADA
ESCALA FORMATO A2: 2 veces la indicada
008-11-SN-42

Jefe Estudio: ING. CESAR GUEVARA M.
Especialista: ING. JUAN GONZALEZ DEL AGUIA
Revisión:
Proceso y Ploteo: M. CHAFLOQUE

Aprobación: