
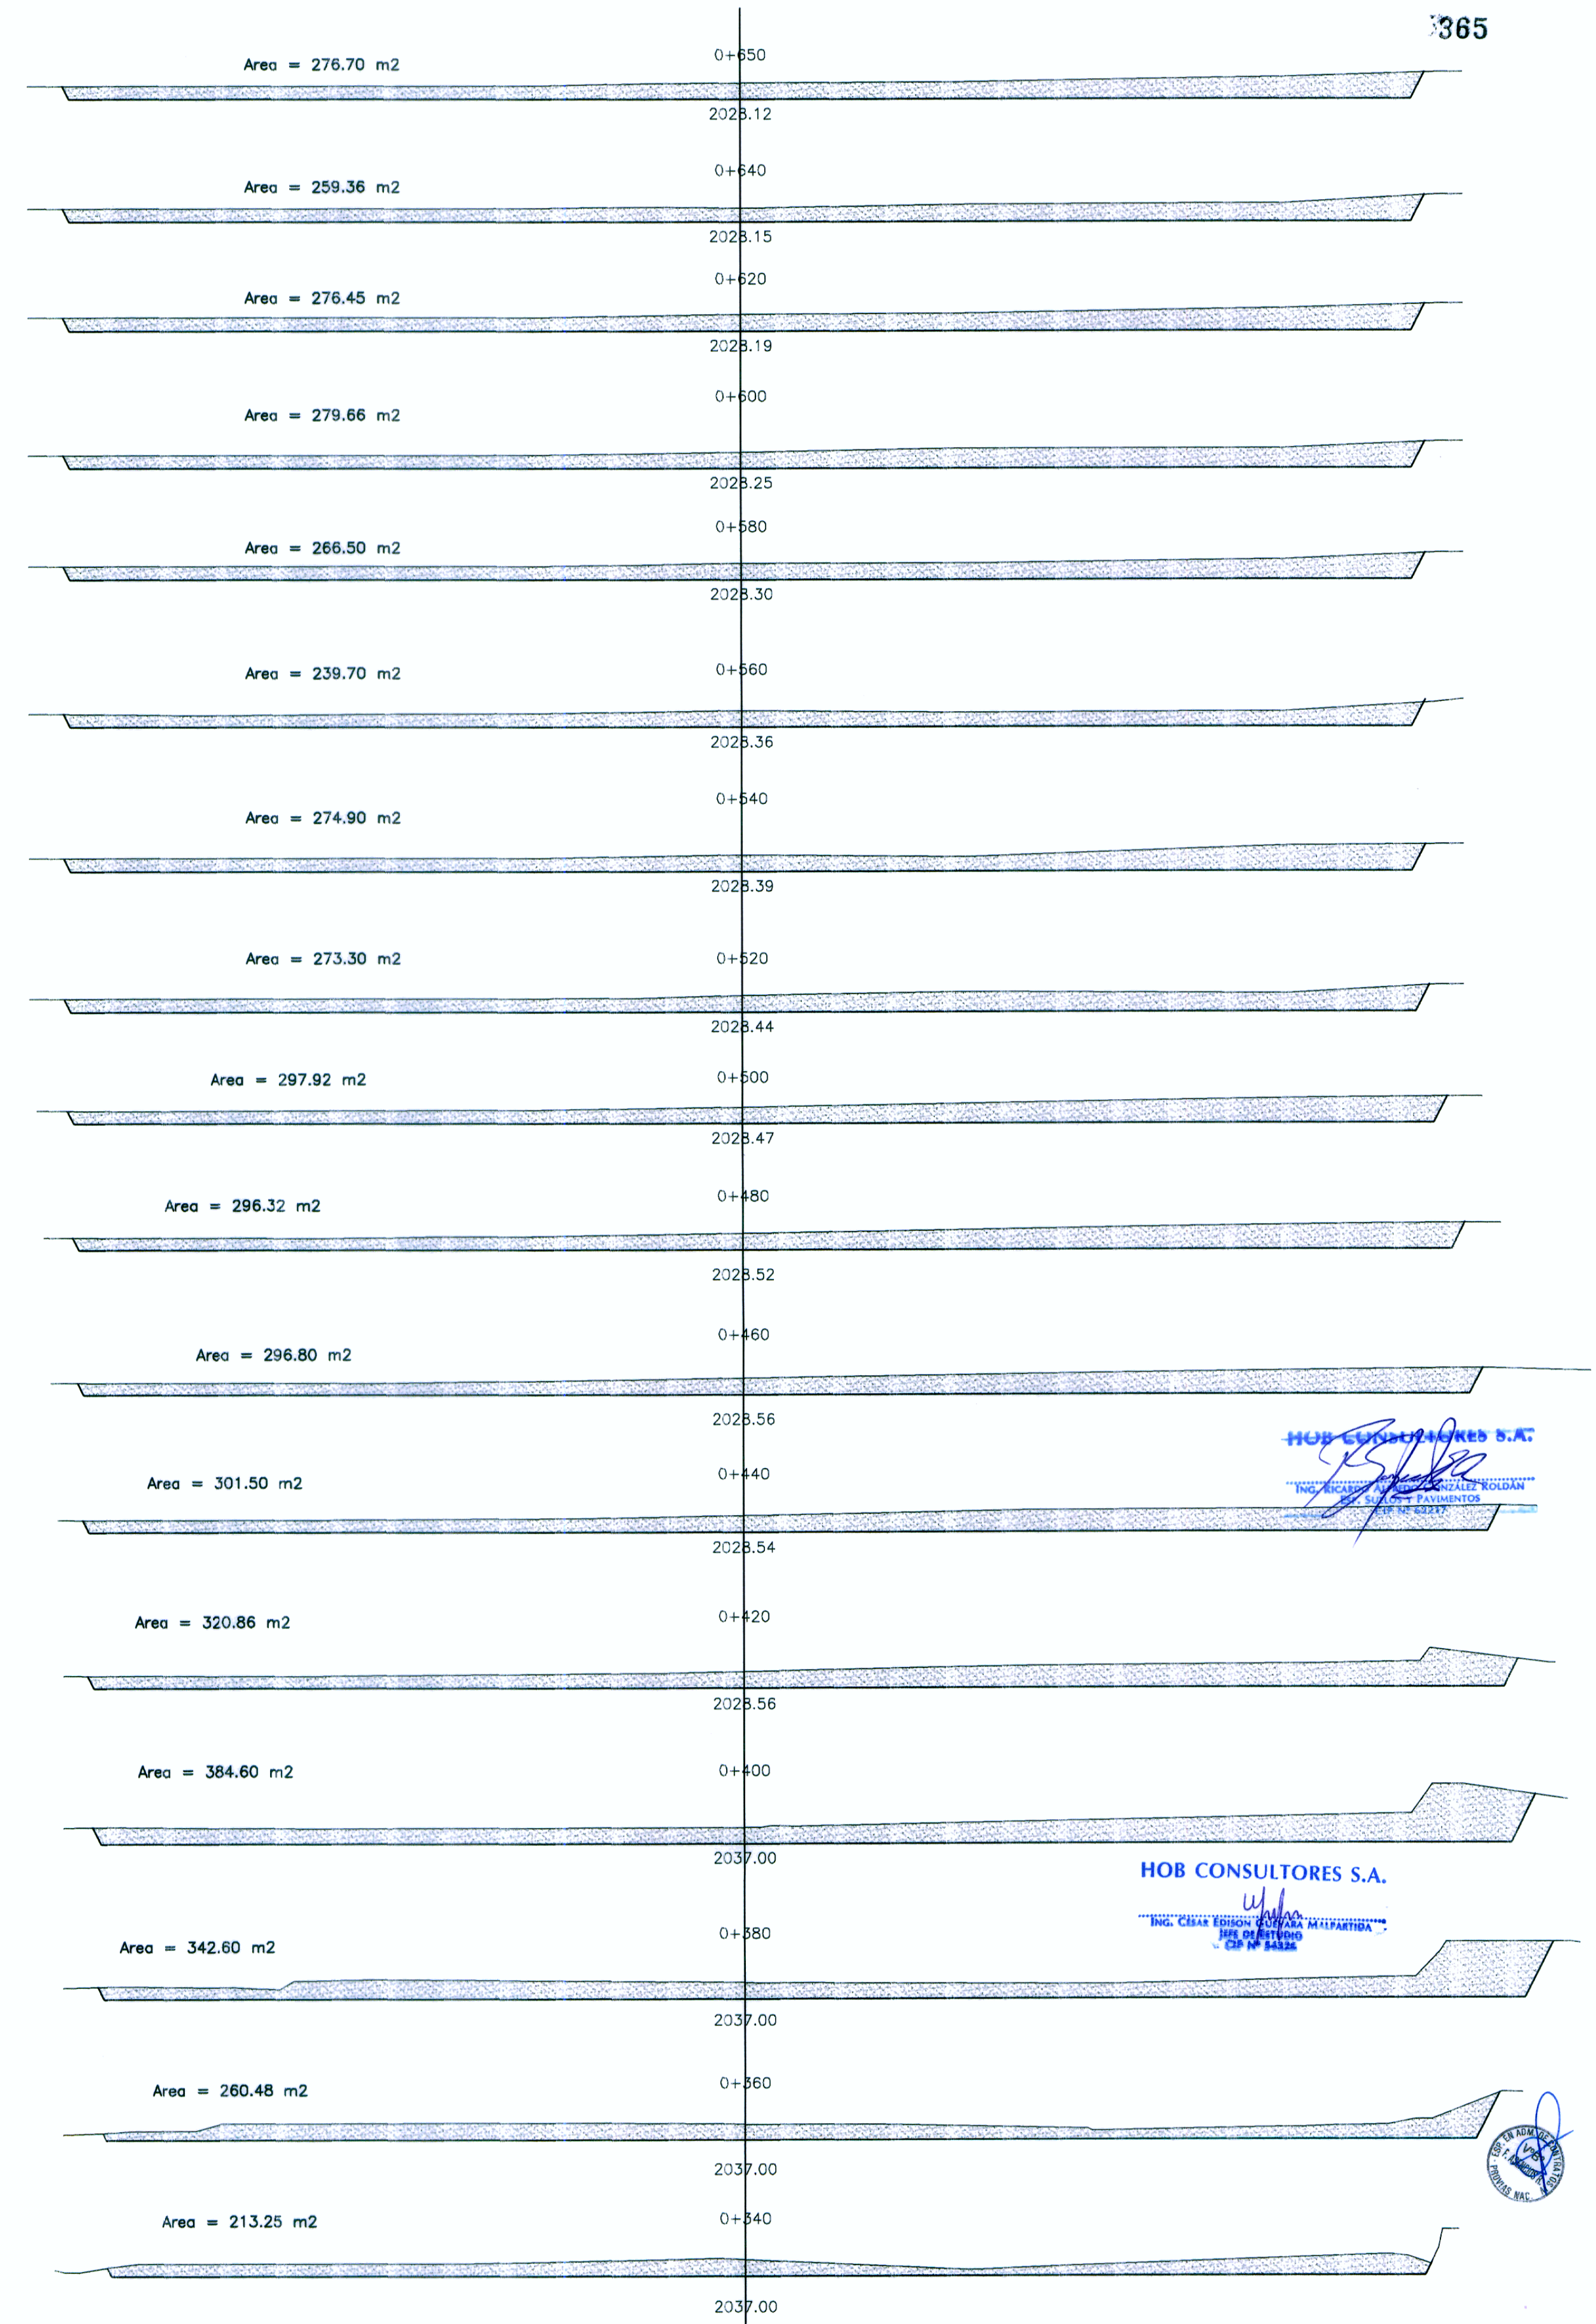


SECCIONES TRANSVERSALES

ESC. 1/500

365

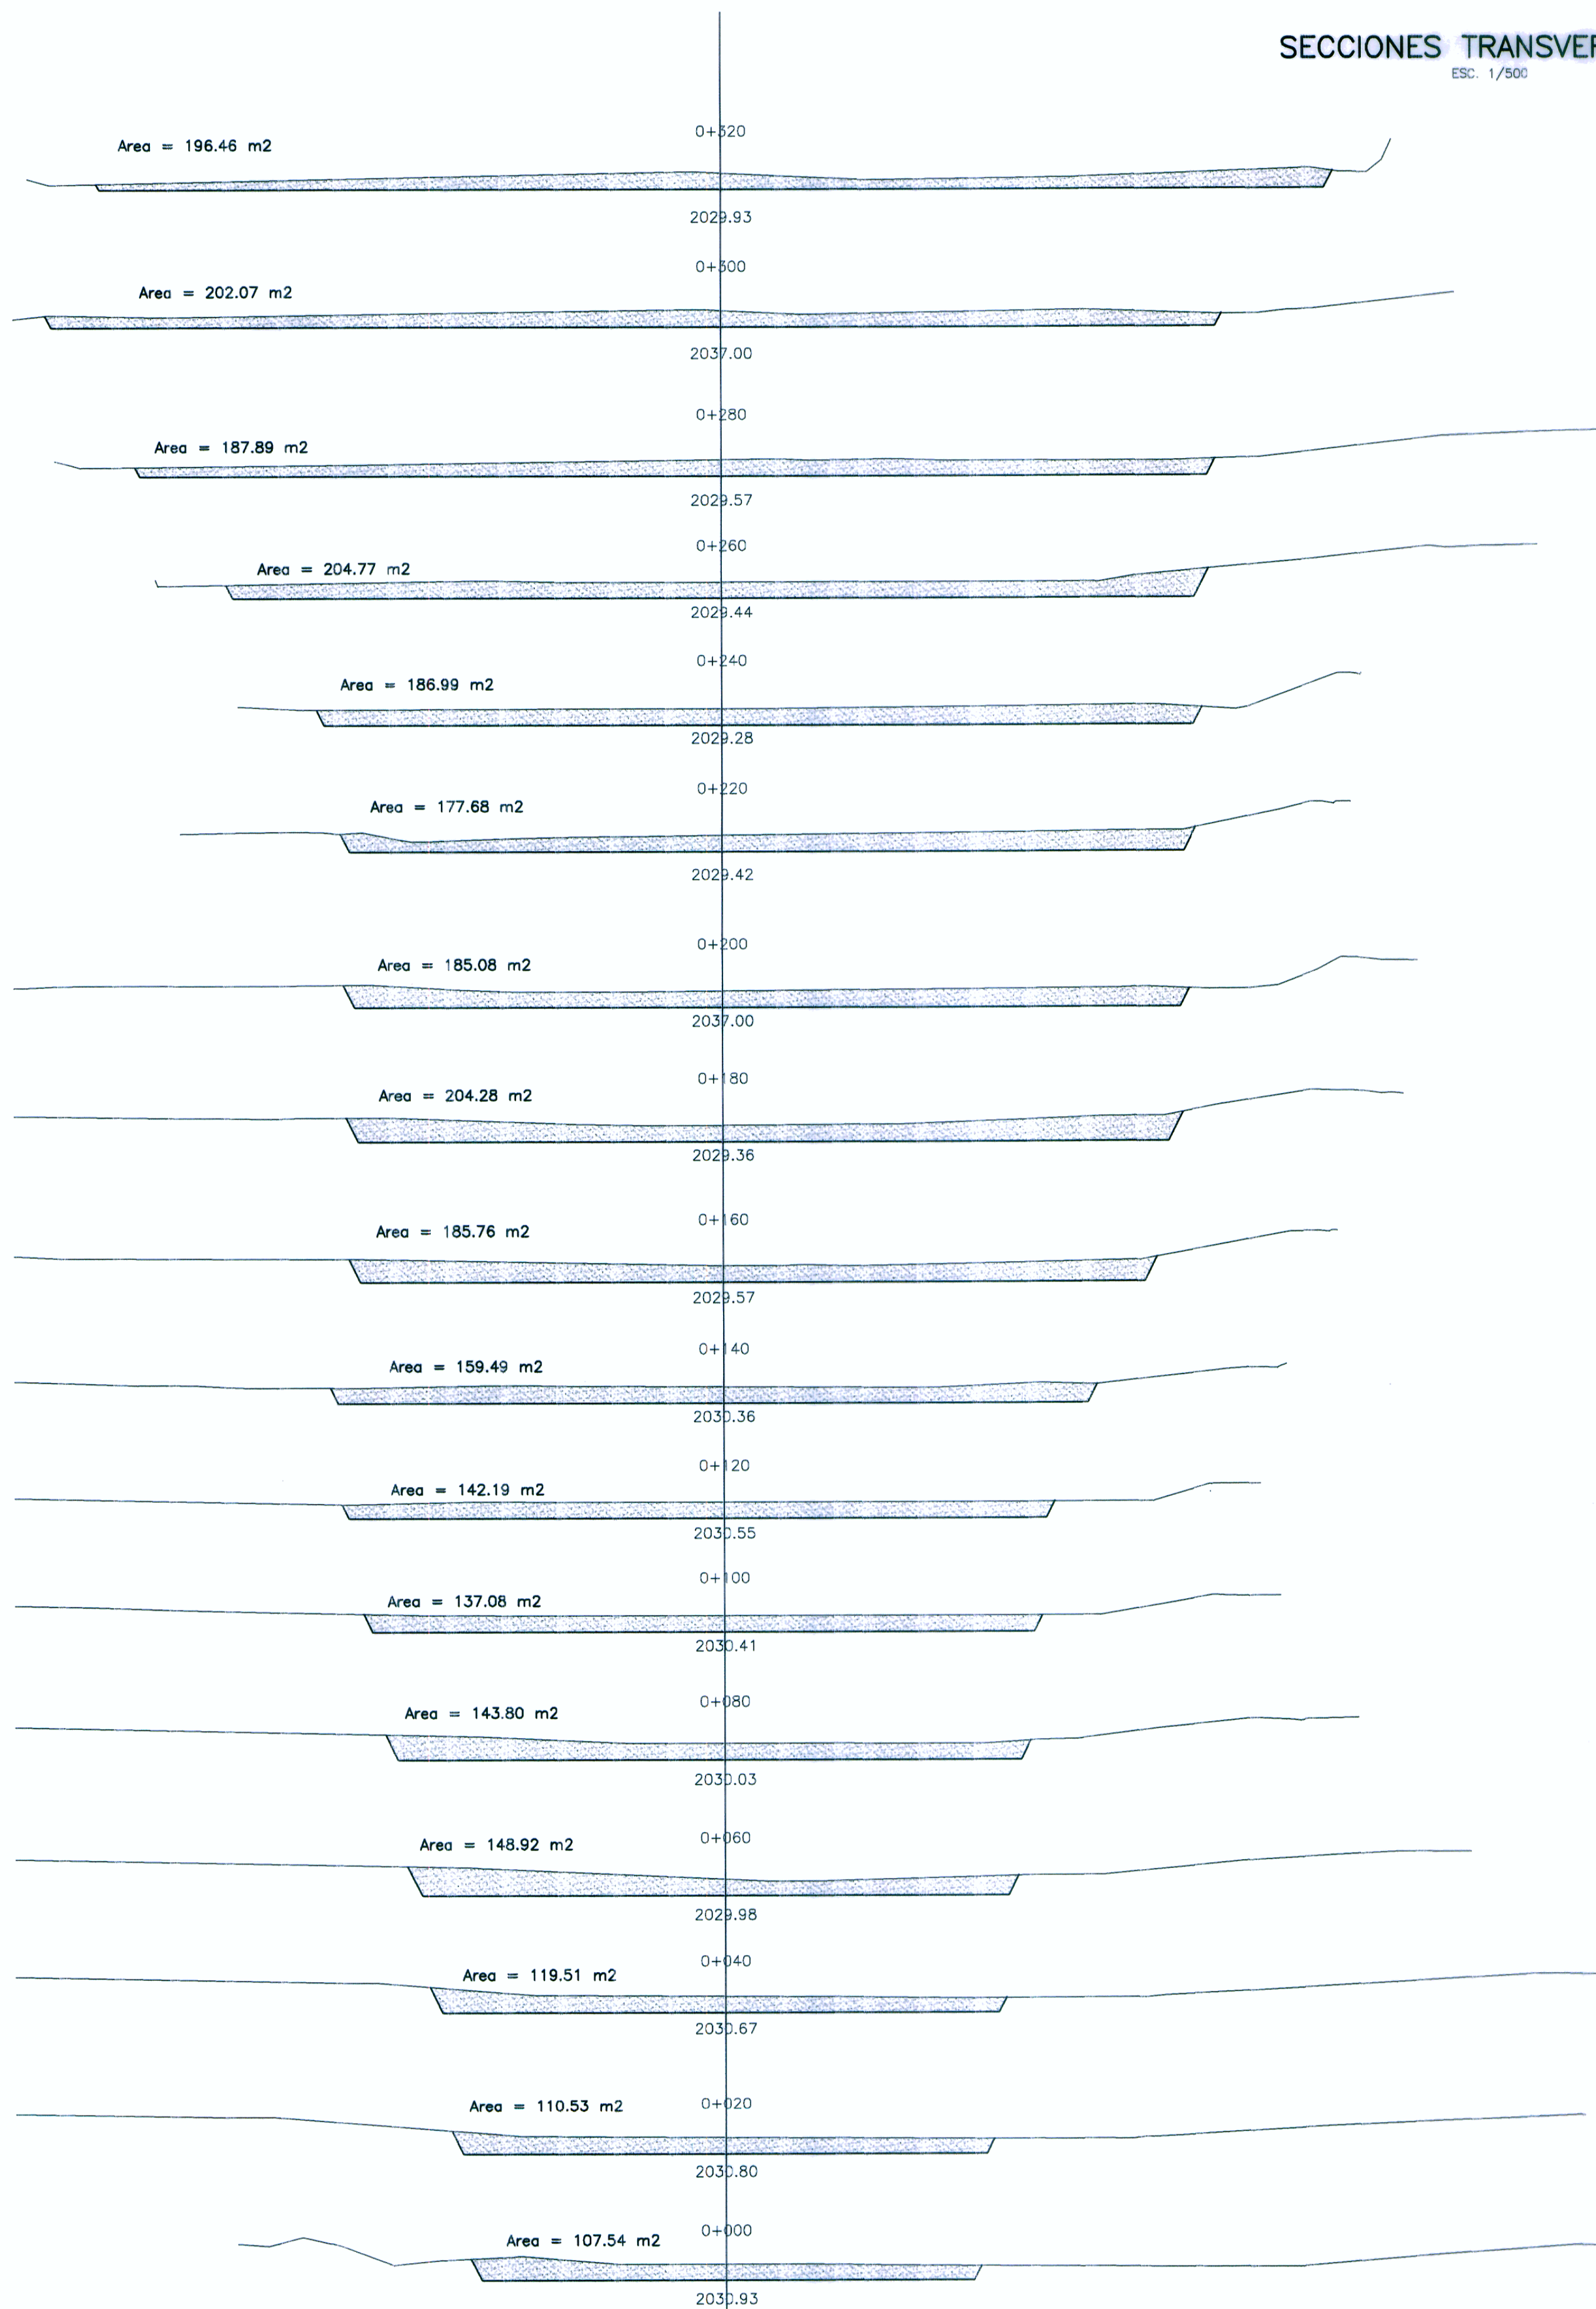

HOB CONSULTORES S.A.  

HOB CONSULTORES S.A.  
 Ing. Cesar Guevara M.  

