


SECCIONES TRANSVERSALES
ESC. 1/500

368

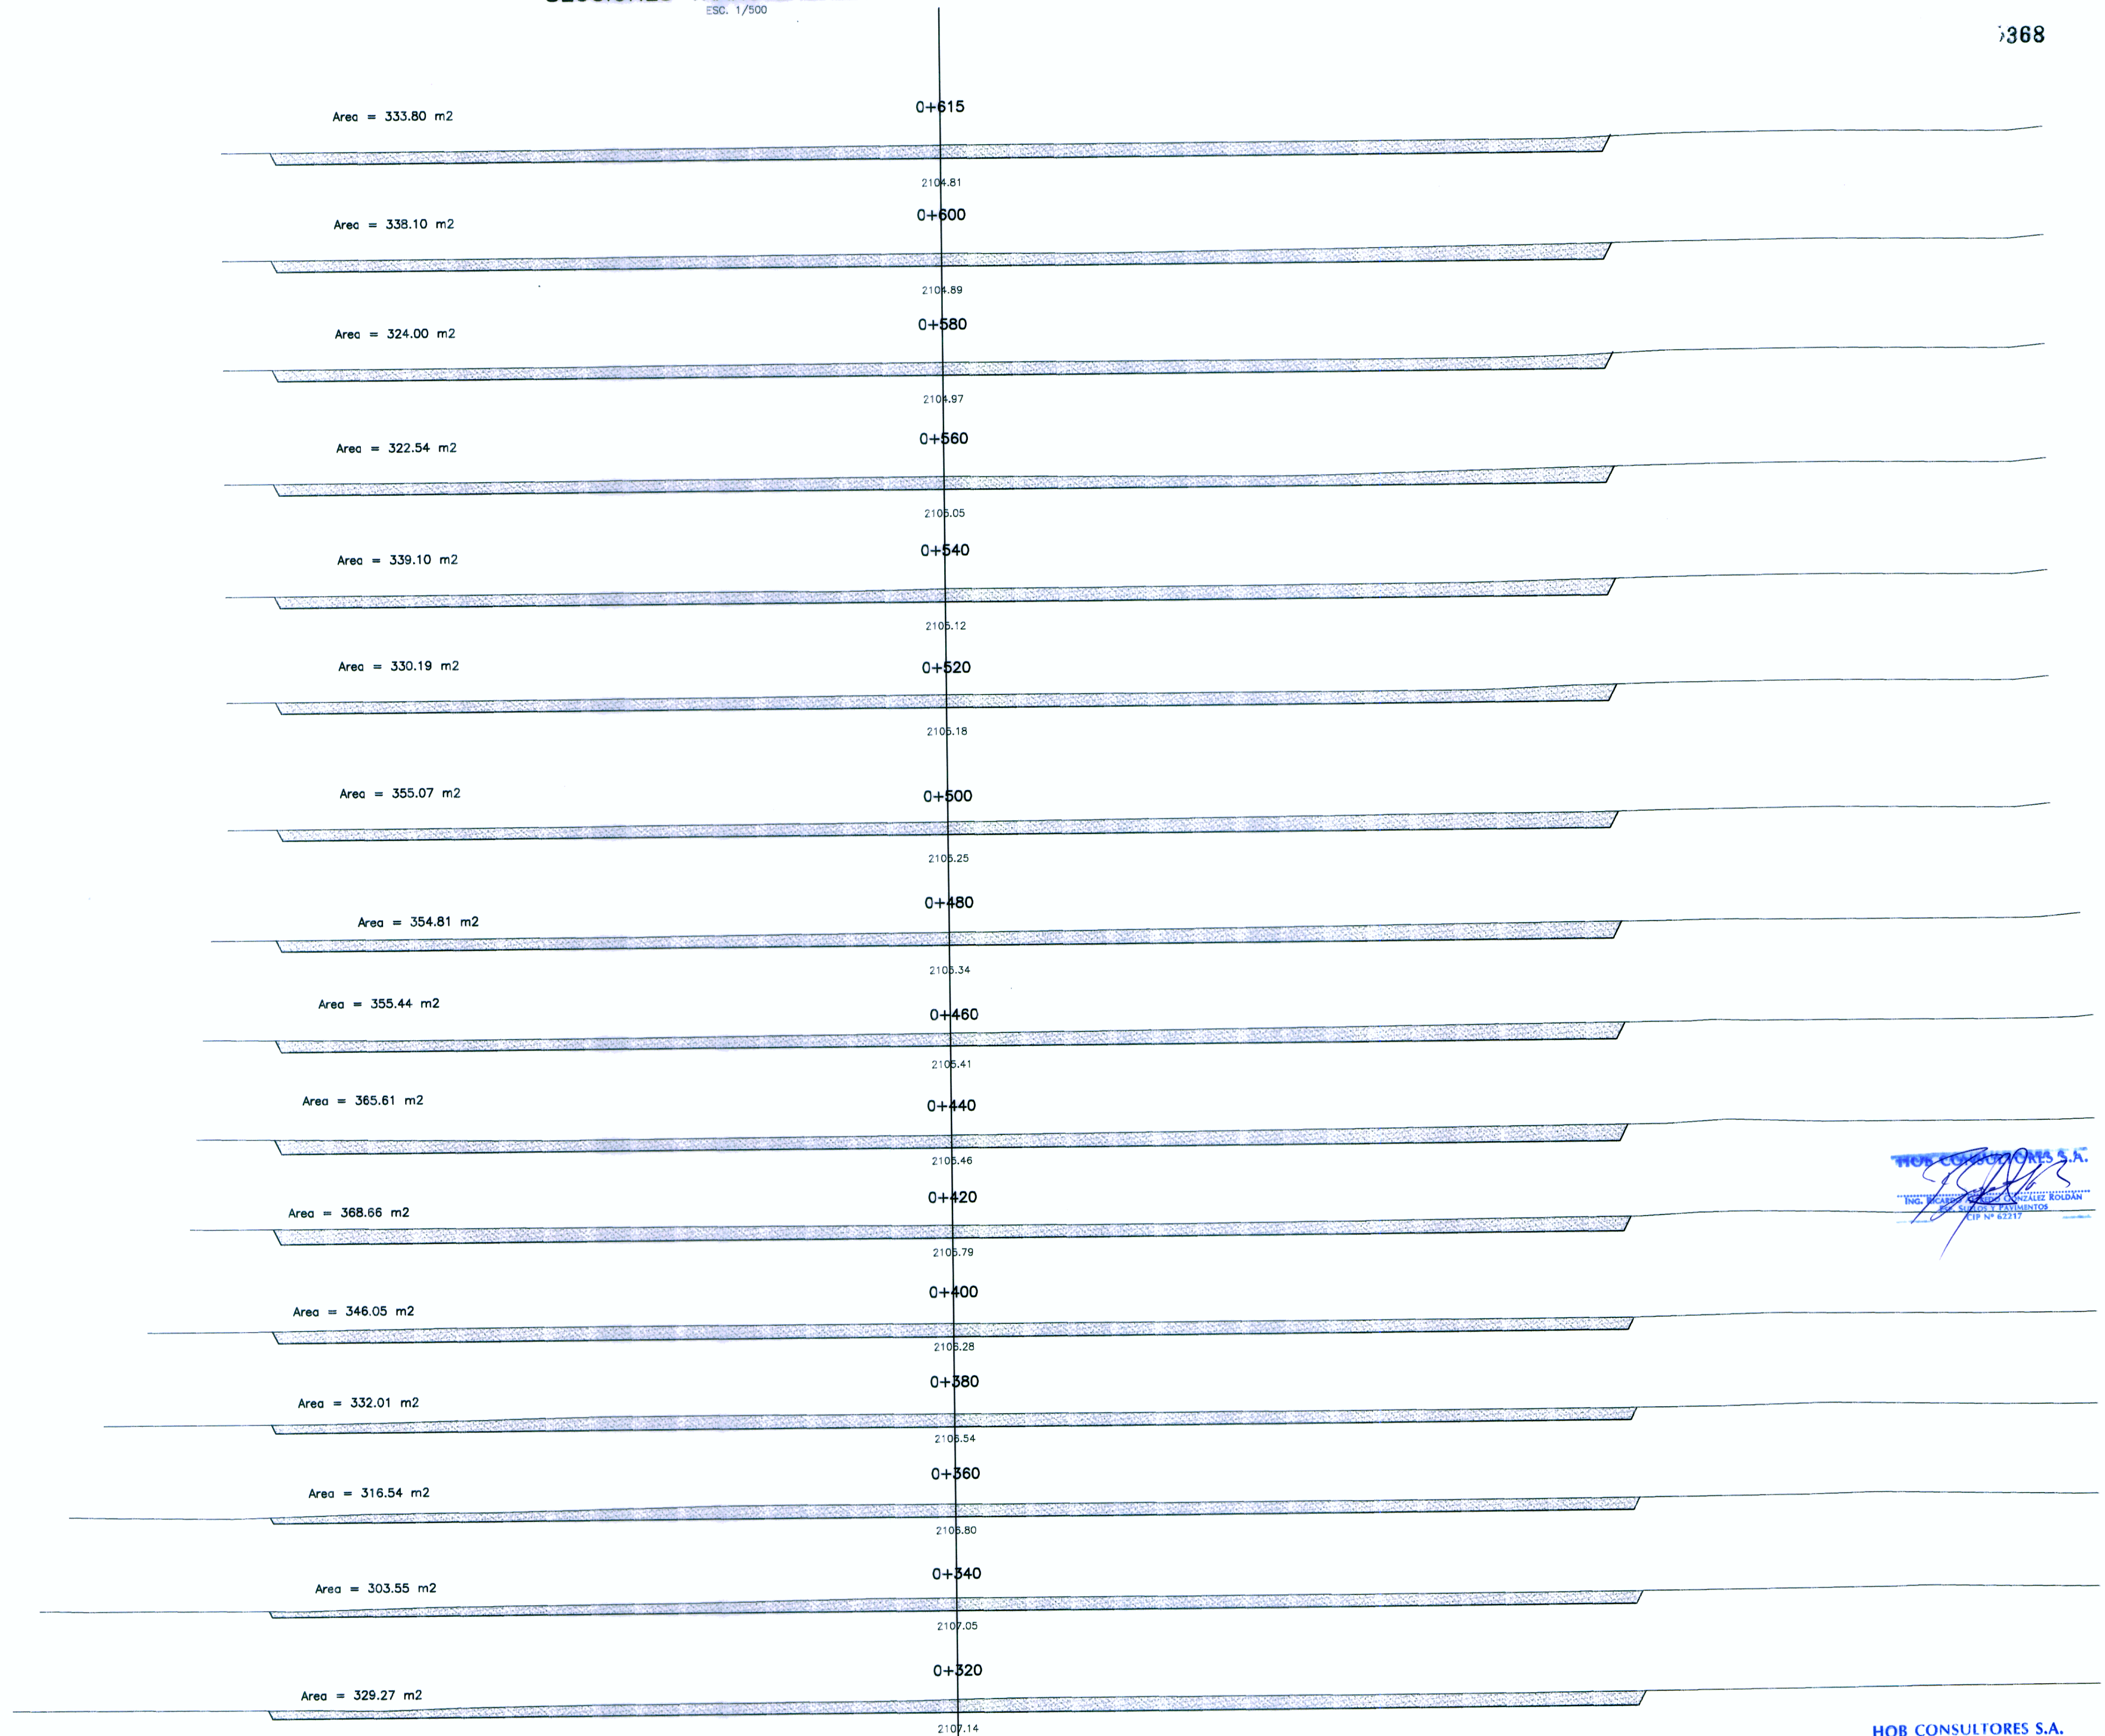

HOB CONSULTORES S.A.
ING. RICARDO GONZALEZ
DIRECCIÓN DE ESTUDIOS Y DISEÑOS
CIP N° 62117

HOB CONSULTORES S.A.
ING. RICARDO GONZALEZ
DIRECCIÓN DE ESTUDIOS Y DISEÑOS
CIP N° 62117



REVISIONES	
N°	FECHA