
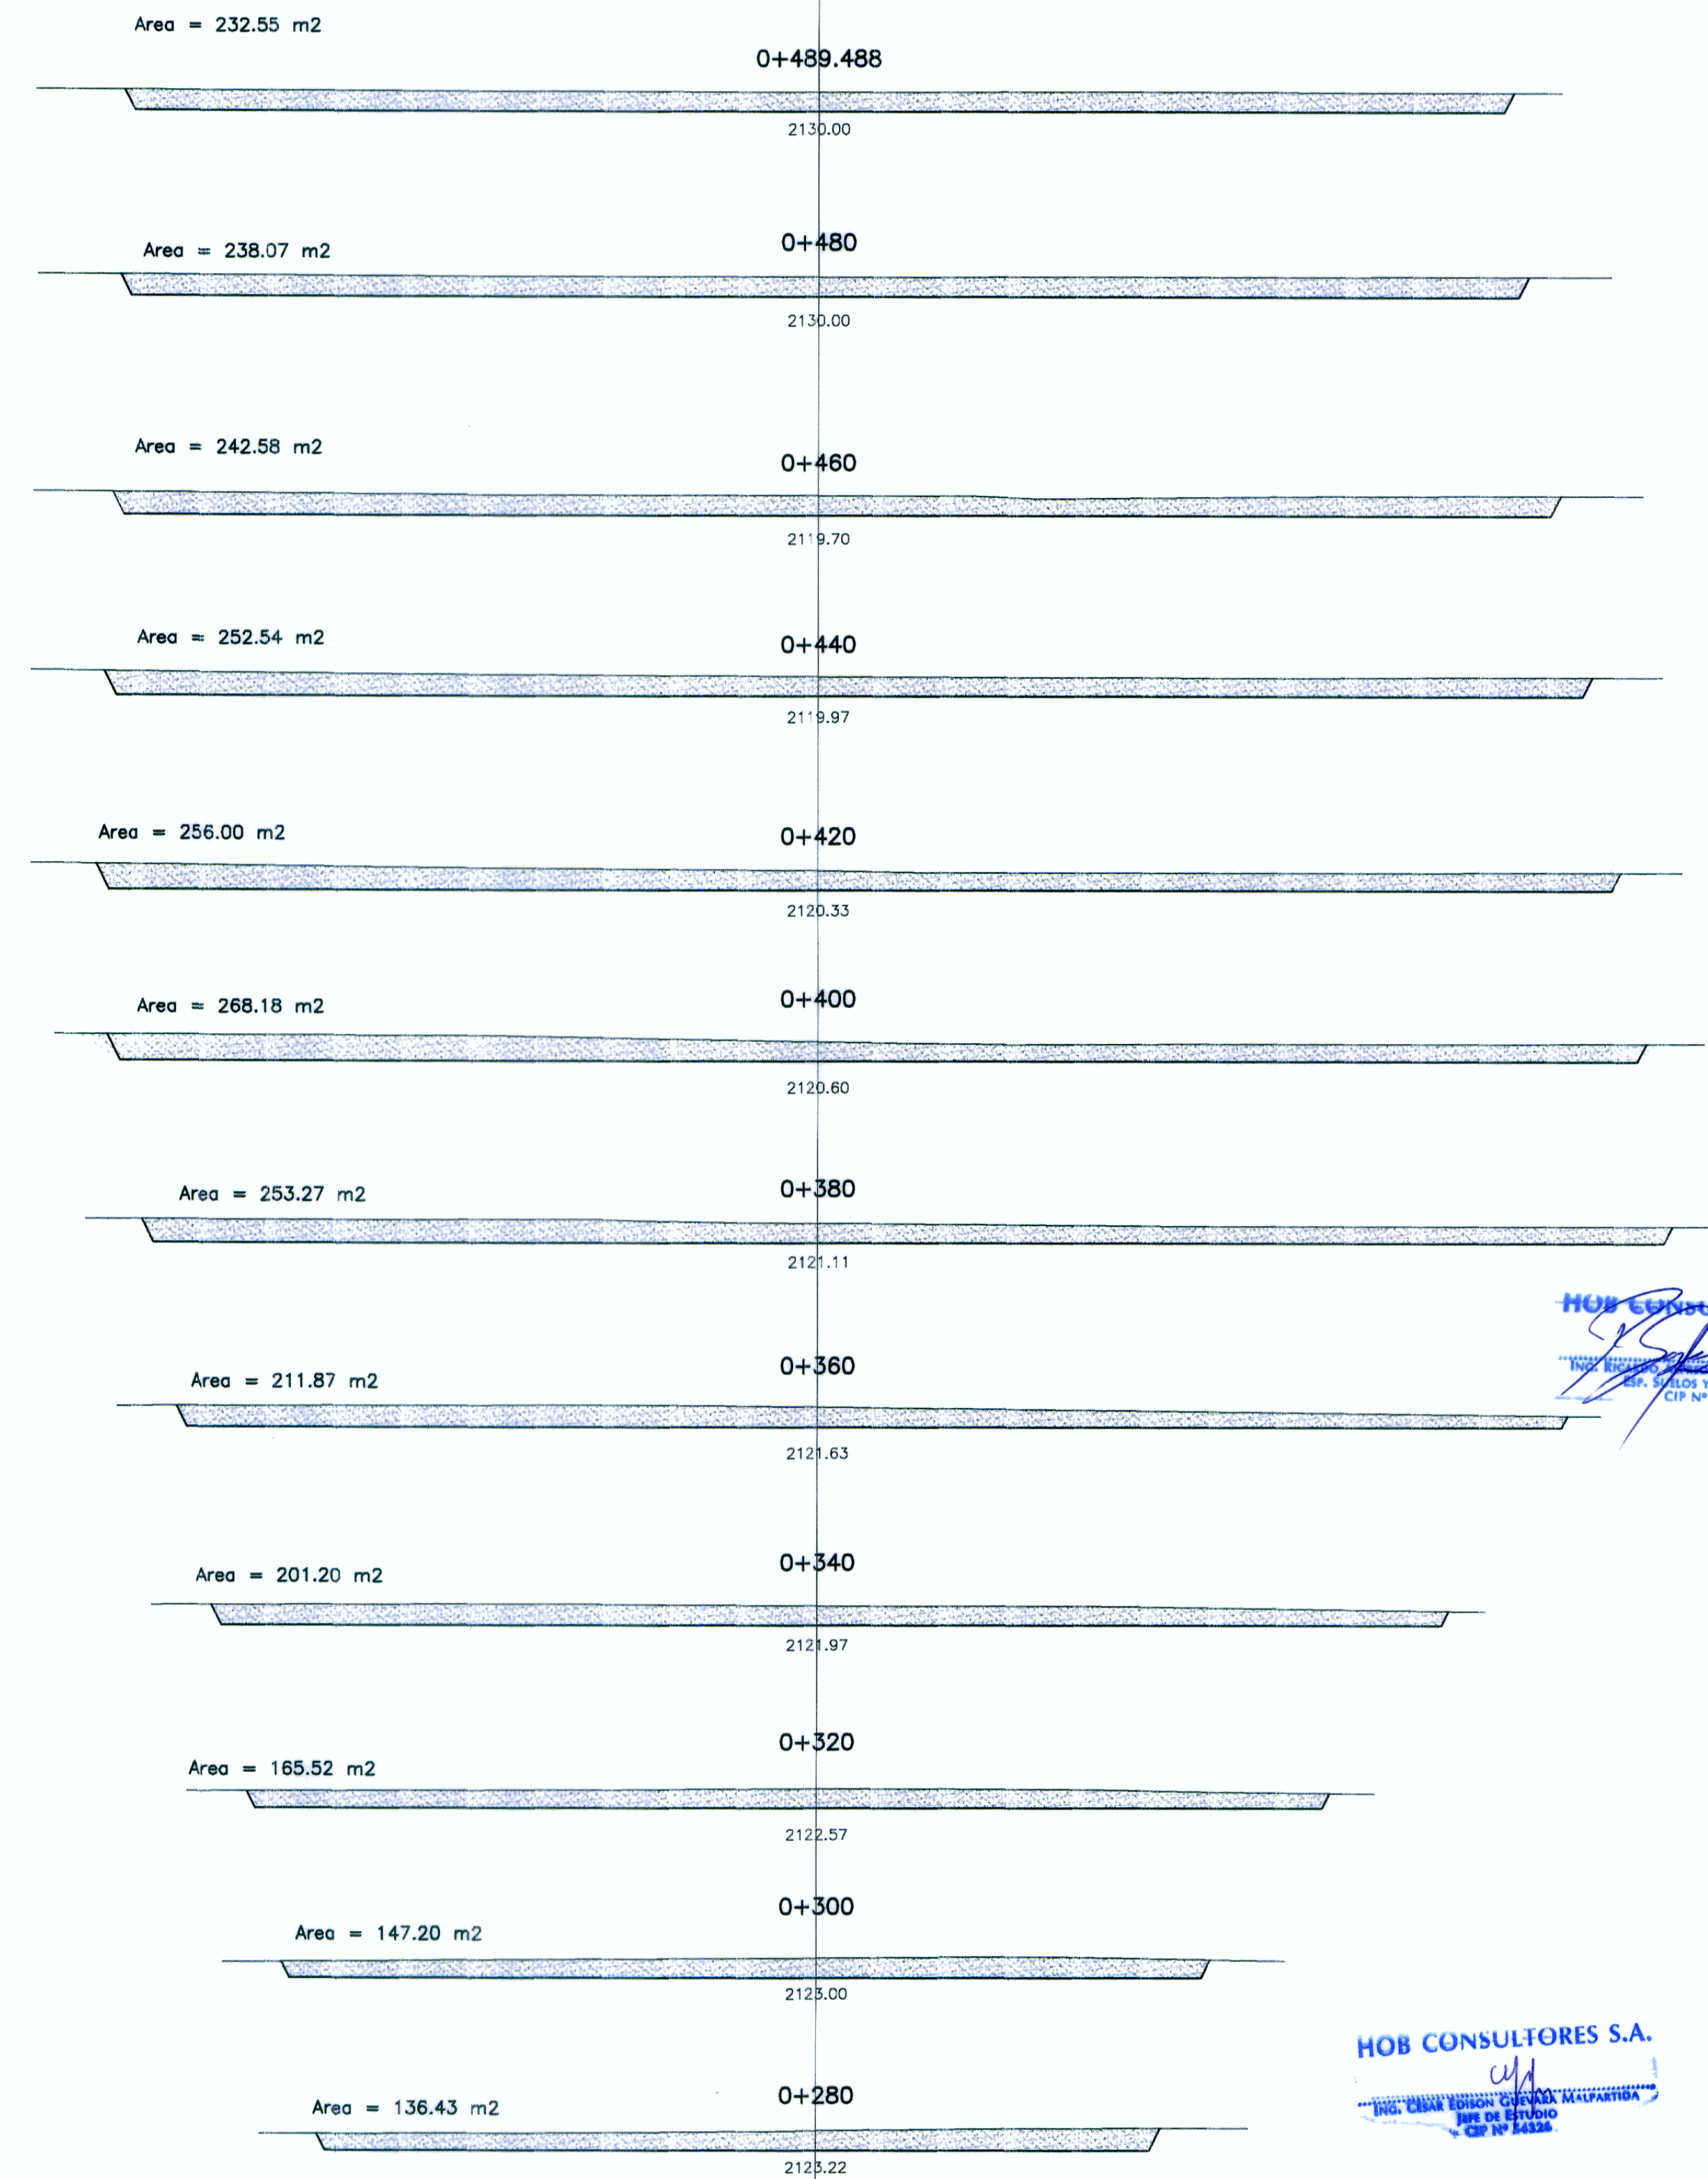


SECCIONES TRANSVERSALES
ESC. 1/500

370

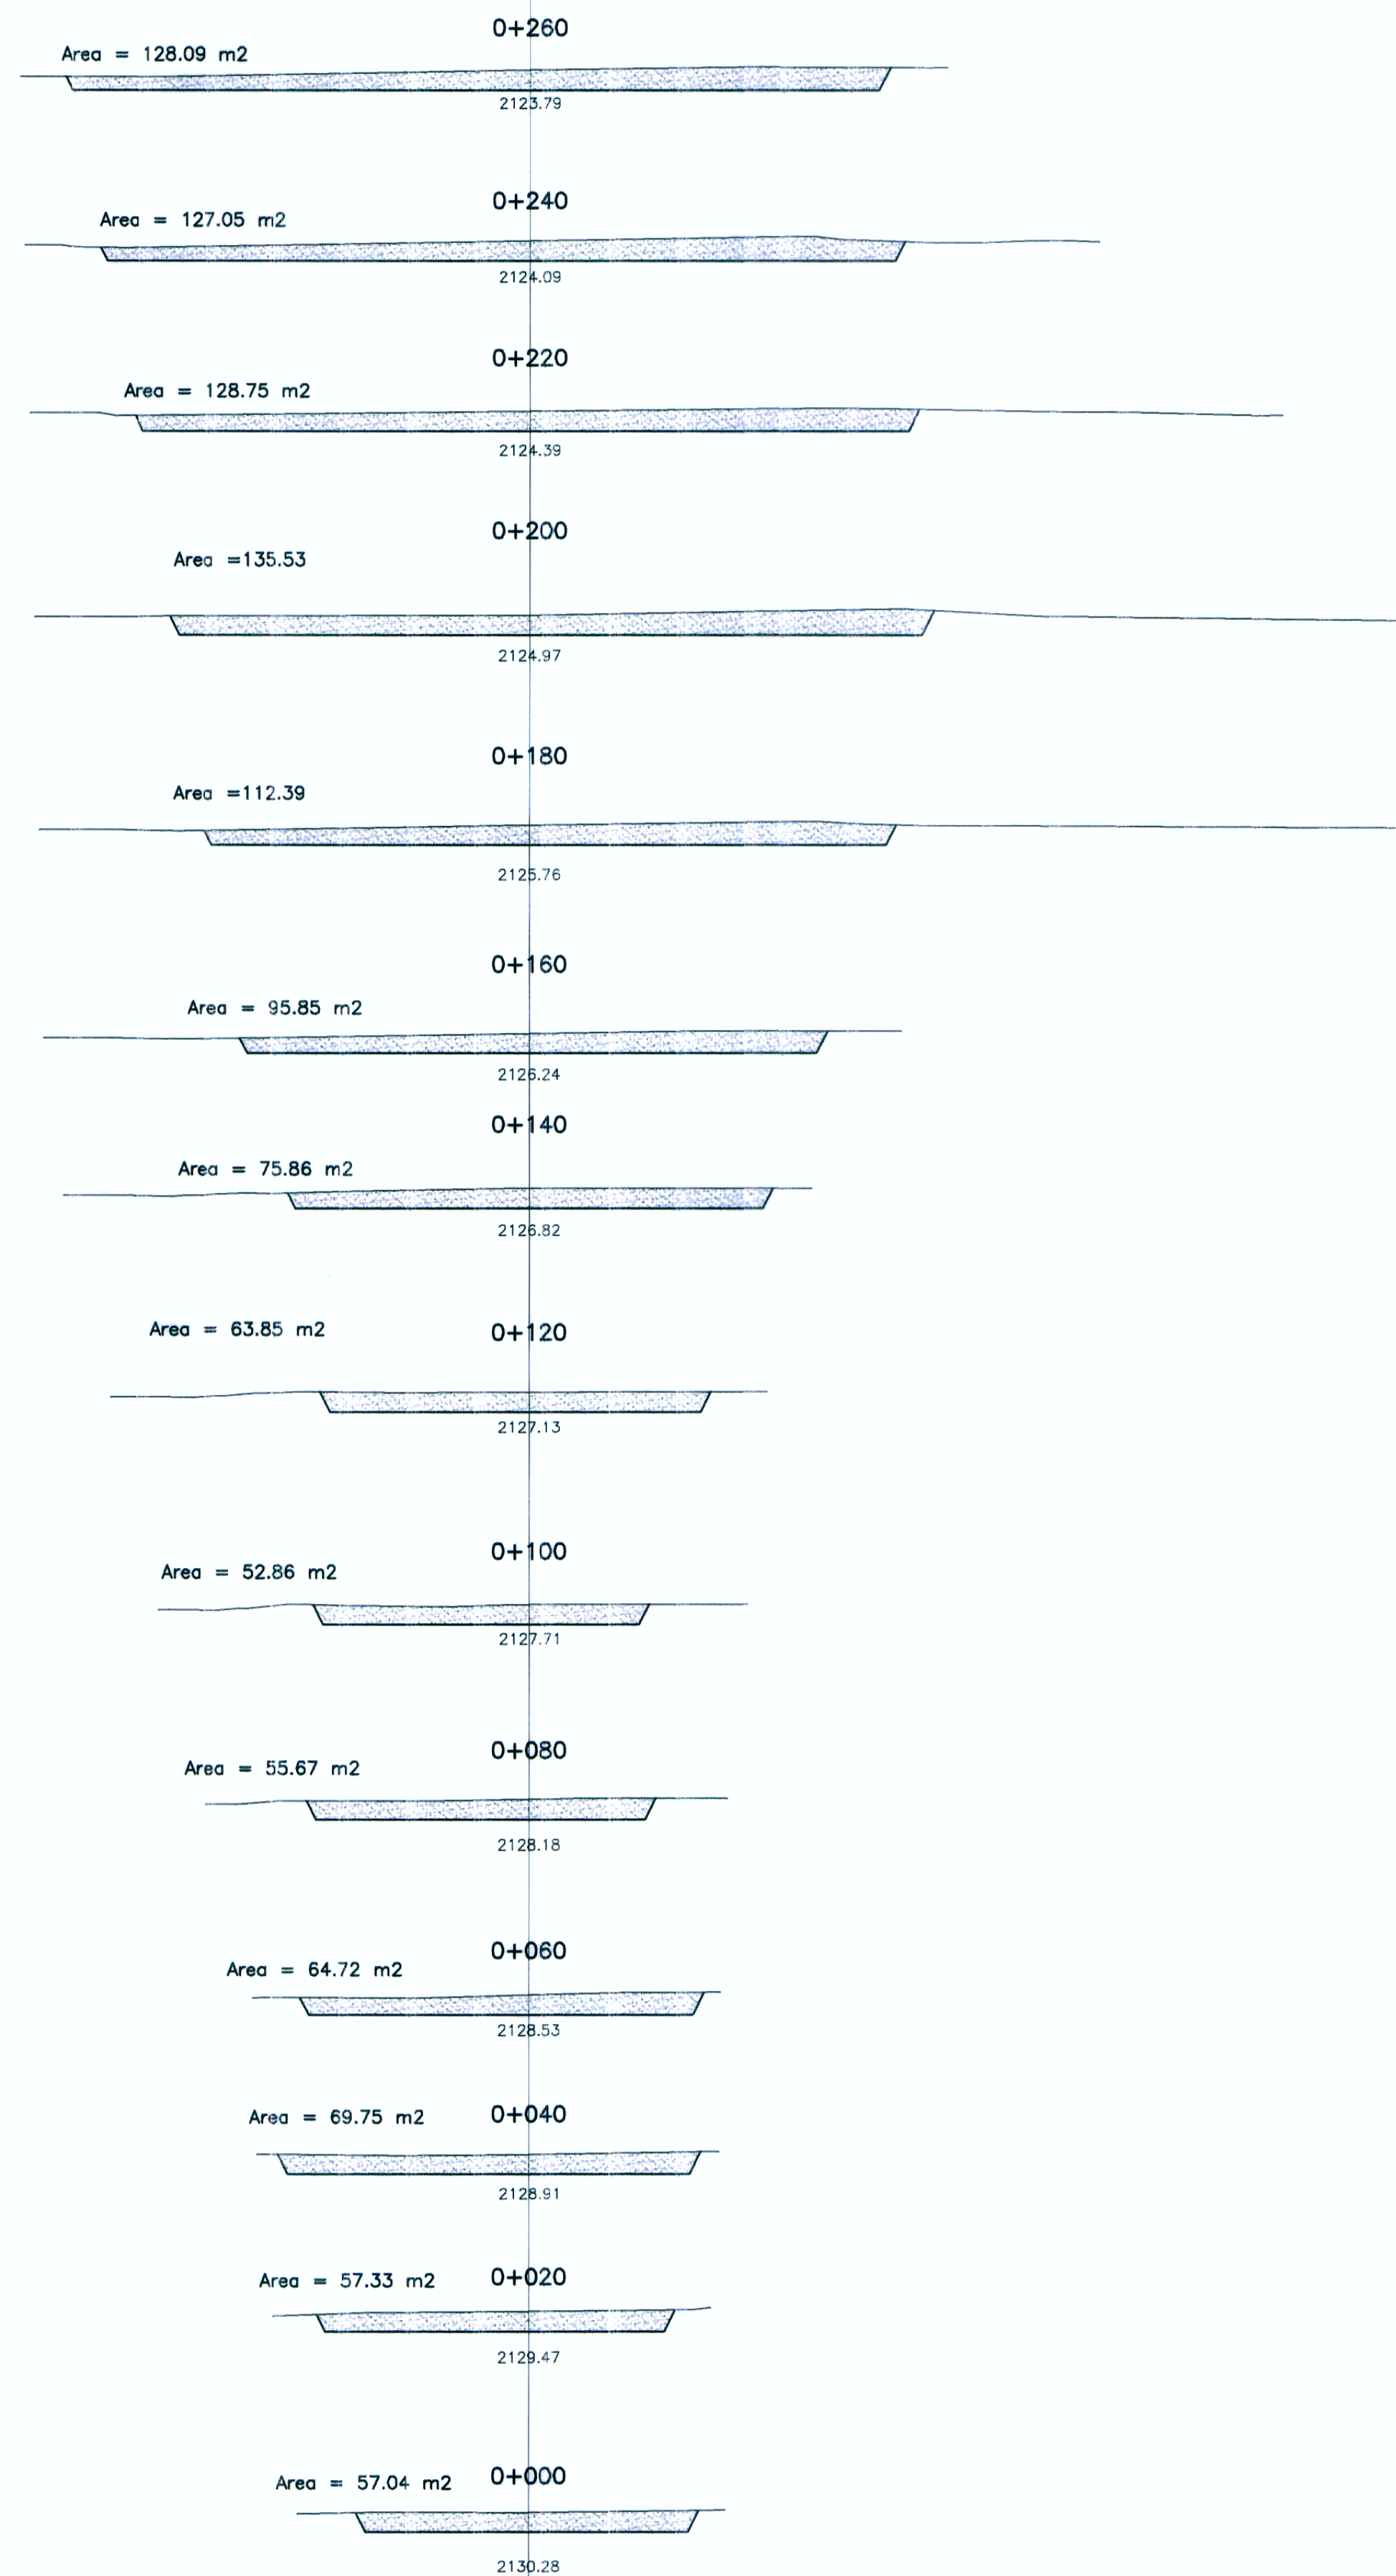

HOB CONSULTORES S.A.
ING. RICARDO GONZALEZ ROLDAN
CIP N° 62217

HOB CONSULTORES S.A.
ING. CESAR GUEVARA M.
CIP N° 8338



REVISIONES		
N°	FECHA	DESCRIPCION